





Der Glarner "Gade" AD 1687



Landschaftsbild

Stichprobe Inventar

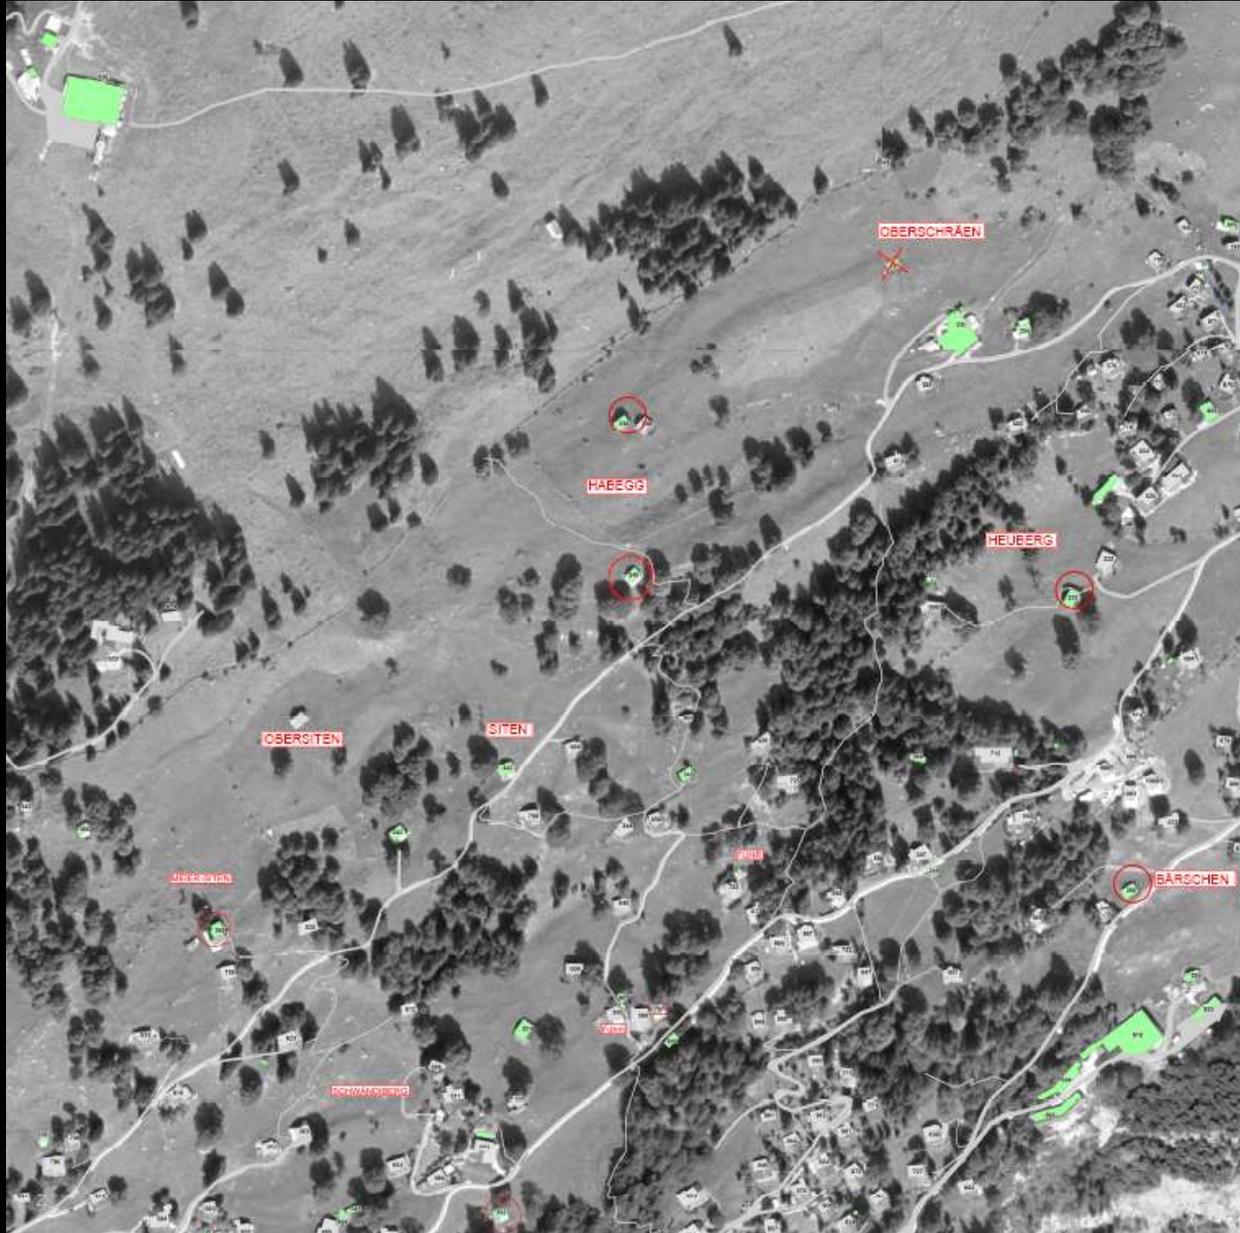

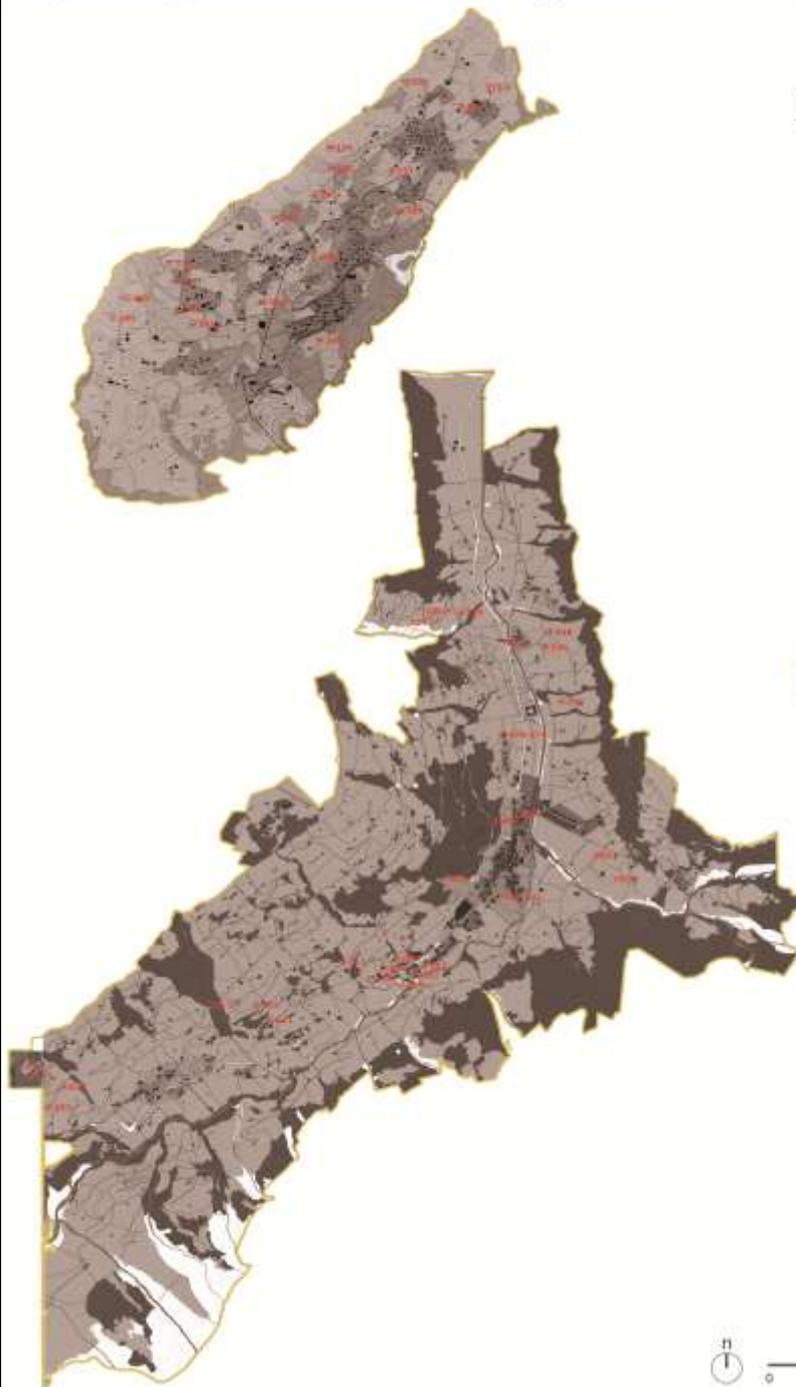

BRAUNWALD

- 001 HÄETZINGEN
- 002 HÄETZINGEN
- 003 LUCHSINGEN
- 004 LUCHSINGEN
- 005 LUCHSINGEN
- 006 RUETI
- 288 UNTERLOCH
- 300 BAERSCHEN
- 315 HINTEREE
- 317 HETTIGEN
- 327 UNTERE SIBLI
- 333 HEURBERG
- 339 HABEGG
- 340 HABEGG
- 352 SCHWANDIBERG
- 361 HUEWTTENBERG
- 365 MEIER SITEN
- 378 SCHINDELBERG
- 379 SCHINDELBERG
- 381 LARIBERG
- 383 MULLERBERG
- 385 KLESSIBERG
- 426 SACKBERG



ELM

- 012 CHLEBBERG
- 013 CHLEBBERG
- 014 CHLEBBERG
- 016 CHLEBBERG
- 141 CHAPPELEN
- 158 MATT
- 159 MATT
- 211 MATT
- 218 SCHLAG(BERG)
- 221 SCHLAG(BERG)
- 324 BRÄDENBERG
- 325 BRÄDENBERG
- 326 BRÄDENBERG
- 340 WISEN
- 341 WISEN
- 387 ELM DÖRF
- 388 GAND
- 457 ELM DÖRF
- 478 MÜSLI
- 479 MÜSLI
- 561 SCWÄNDI
- 562 SCWÄNDI
- 564 SCWÄNDI
- 572 ÄSCHEN
- 590 UNTERTAL
- 797 WISLI





0 0,5 1 2 km






Aufnahme - Survey

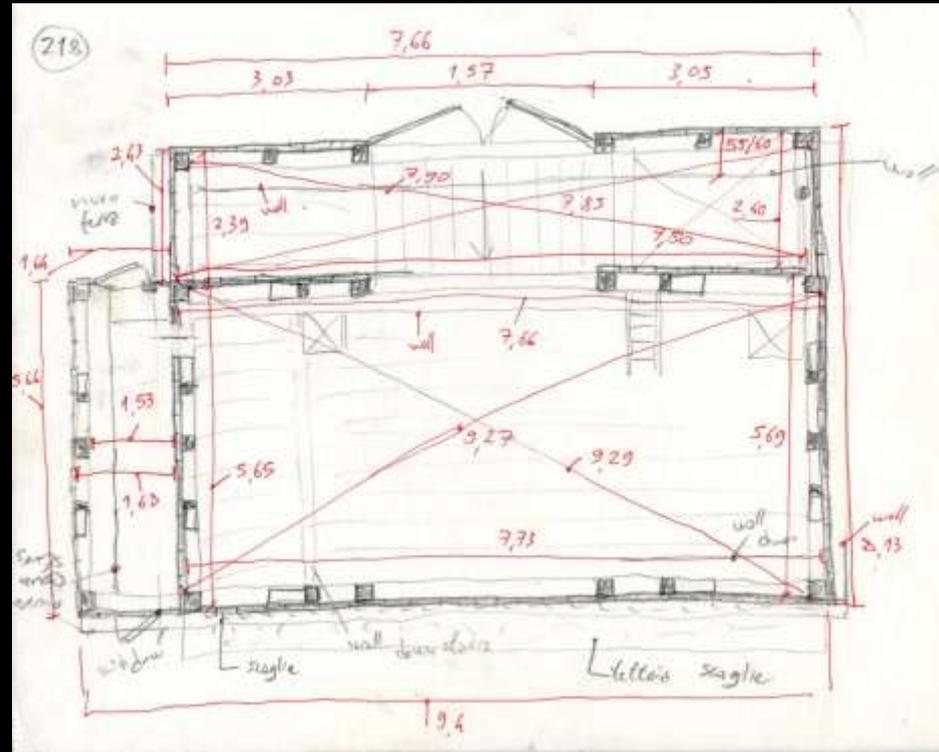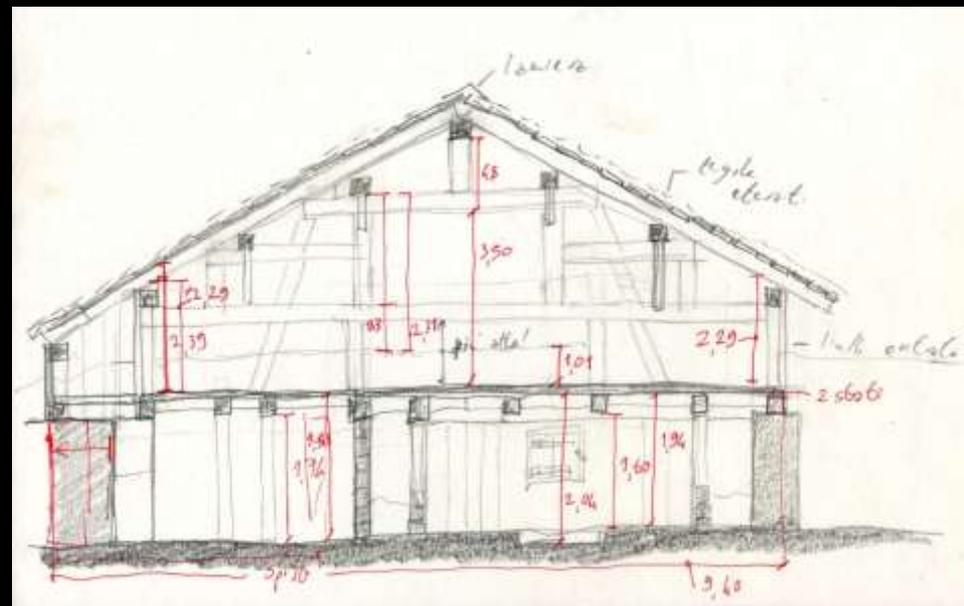


Schnitt

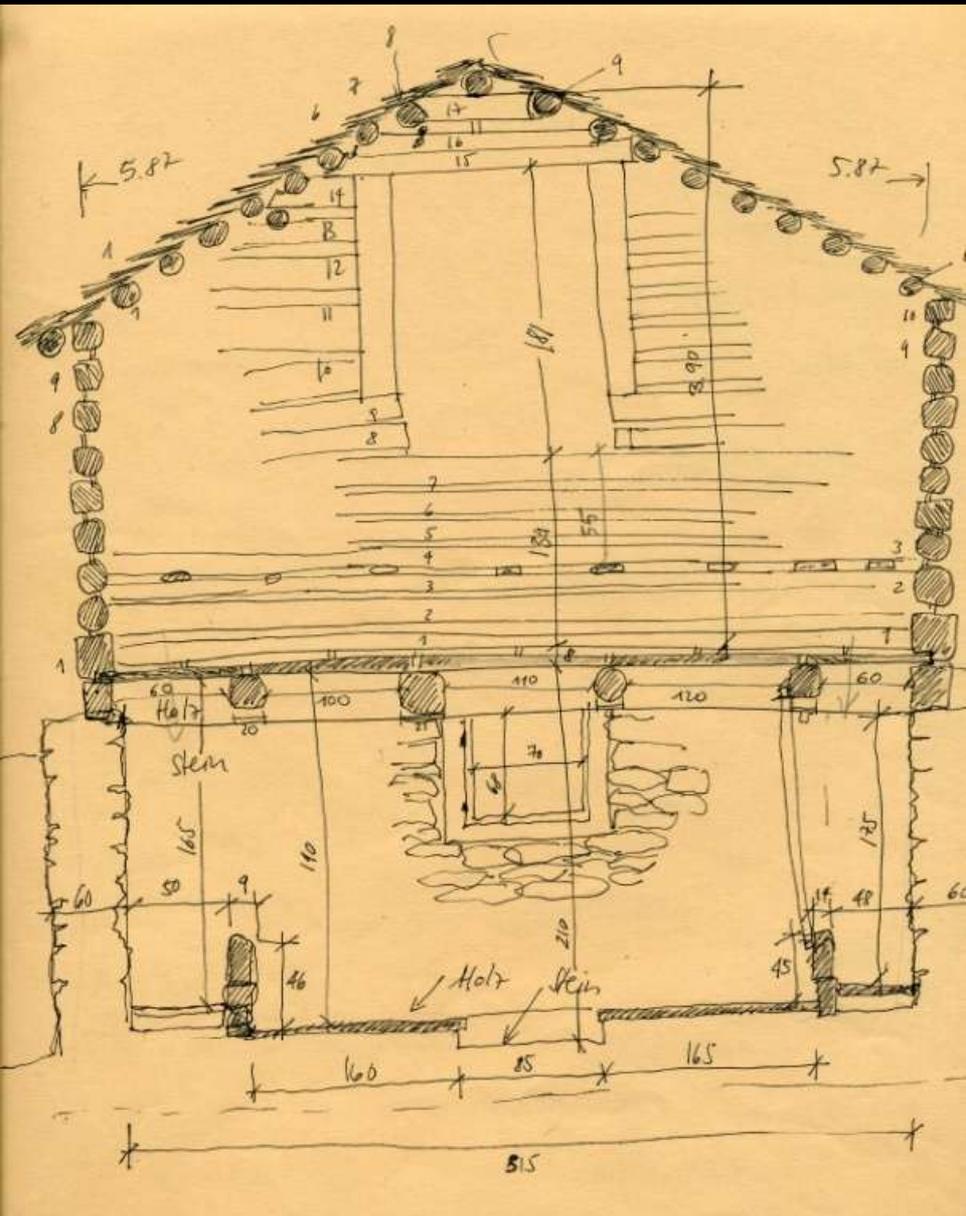








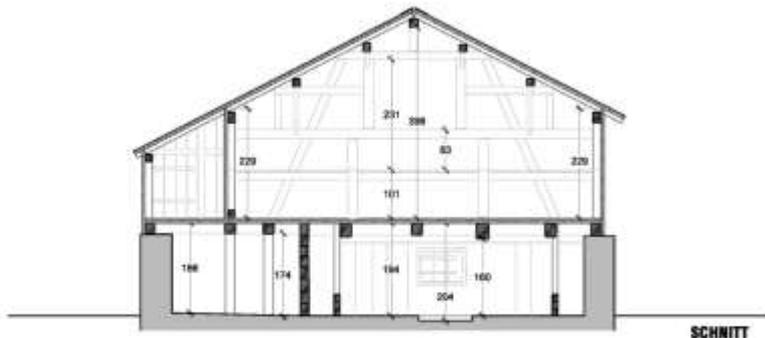


SCHNITT

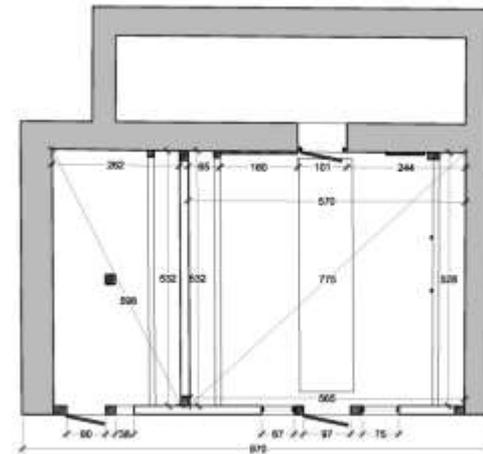

GRUNDRISS_EG



TAL_FASSADE

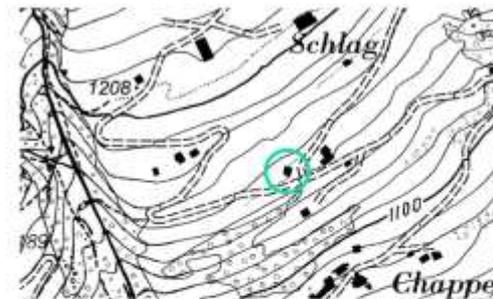

SITUATIONSPLAN

AUFNAHME STALL 218_1719 SCHLAG (BERG), ELM, GL

Bezeichnung

Stallscheune mit Schopf und 'Zueggide'.

Versicherungsnummer

218


Parzellennummer

1719

A



FASSADENSKIZZE

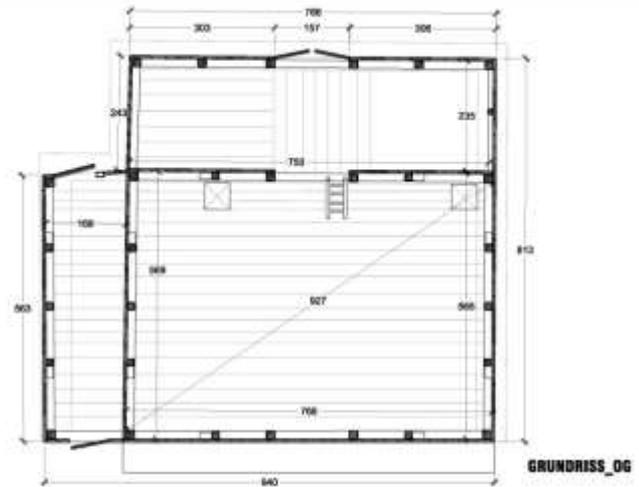

GRUNDRISS_OG




BERG_FASSADE




L_FASSADE

Beschreibung	Konstruktion	Versicherungsnummer	Parzellennummer	
Einfache 2-geschossige Stallcheune in Strick- und verschalteten Ständerbau. Brunnen.	Sockel: Naturstein-Mauerwerk, trocken verlegt; Stalf in Strickbauweise; Heuboden: Ständerbau mit vertikaler Bretterverschalung; Dach: Eben-Rachindeln; Fassade teilweise mit Holzschildeln verkleidet.	218	1719	B

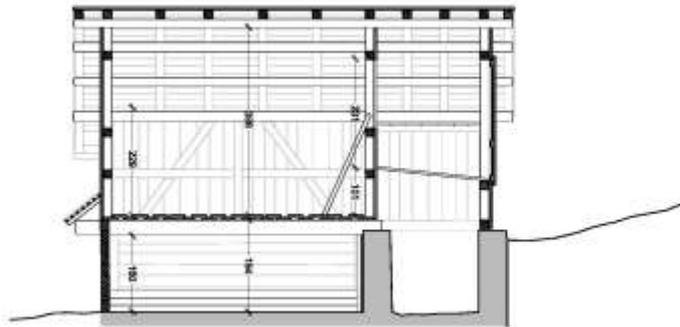

SCHNITT

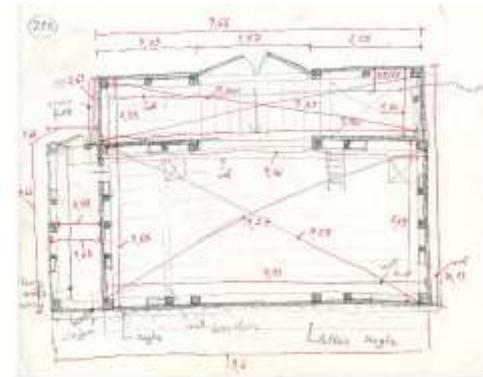

PLANSKIZZE



R_FASSADE



PHOTO SCHEUNE

Aktuelle Nutzung

Stall als Abstellfloger fur Zaunpfosten gebraucht.
Scheune noch fur Heu genutzt.

Besonderheiten

Gut erhaltener Bau.
Ungewohnlich: Scheune in Stander-statt offener Blockbauweise.

Versicherungsnummer

218

Parzellennummer

1719

c

Aufnahme Braunwald
(23 Stelle)



Aufnahme Elm
(27+9 Staele)



Freitag 19/6/09 HASLEN						
Tschuepis	1	Stallscheune, EG Kuh- und Schweine(?)stall, und Lagerräume	Einfache 2 geschossiger Stallscheune mit zwei zeitliche verschiedenen Anbauten (L-form) in Bretterverkleidung	Staele und EG: Naturstein-Mauerwerk verputzt; Heuboden: offener Blockbau, Anbauten in Riegelbau mit vertikaler BretterverschalungDach mit Ziegel gedeckt	Kuhstall teilweise genutzt, Lagerräume EG, Scheune mit wenig Heu gefüllt	Dach ueber Anbau angefault und am zerfallen
Dammigen	2	Stallscheune, EG Kuhstall und kleiner Schweine(?)stall, Anbau fuer Geraeteschuppen, 1.Stock: Scheune auch im Anbau	Einfache 2 geschossiger Stallscheune in Strickbauweise mit einseitigem (linke Seite) Anbau in Bretterverkleidung	Sockel: Naturstein-Mauerwerk verputzt; Heuboden: offener Blockbau, Dach mit Pfetten und Bretter, Ziegelbedachung	Staele als Lagerraum fuer Zaunpfosten genutzt. Scheune mit wenig Heu gefuellt	eingemassen gut erhalten
Freitag 19/6/09 LUCHSINGEN						
Luchsingen	3	Stallscheune, EG Kuhstall& kleiner Schweinestall, 1.G. Scheune mit 2 geschossigemAnbau	Einfacher 2-gesch. Stall in Blockbauweise mit Anbau hangseitig	Stall in Natursteinmauerwerk, verputzt nur auf Frontfassade, Scheune in Blockbauweise, Anbau mit Bretterschalung, Blechdach	Stall intakt, aber selten genutzt, Anbau als Lagerraum genutzt, Scheune mit wenig Heu	Gut erhalten, schoenes Natursteingemaeuer
Luchsingen	4	Stallscheune, EG Kuhstall und kleiner Schuppen (Schweine?), 1.G. Scheune mit Anbau	Einfacher 2-gesch. Stall in Blockbauweise mit Anbau rechts von Frontfassade	Stall zur Haelfte in Natursteinmauerwerk, Scheune in Blockbauweise, Anbau mit Bretterschalung, Dach in Ziegel gedeckt	Stall genutzt, Anbau als Lagerraum genutzt, Scheune mit wenig Heu	Gut erhalten und in Gebrauch, geordneter Holzstapel auf linker Frontseite unter Vordach
Luchsingen	5	Stallscheune + Schweine-, Hühnerstall	Einfacher zweigeschossiger Stall in Blockbauweise, kleine Ueberdachung seitlich um Holz zu lagern	Naturstein-Mauerwerk als Fundamentsockel; Staele und Scheune im Strickbau, Anbau mit vertikaler Bretterschalung auf Wetterseite, sonst offen, flaches Belchdach	ungenutzt, zum Teil eingestuertzt	Speziell Lage: schwer erreichbar auf steilem Huegel zwischen Baeumen situiert
Freitag 19/6/09 RUETI						
Rueti	6	Stallscheune umgenutzt als Magazin und Werkstaette	Umgenutzte einfacher Scheunenstall, neu unterteilte Stallraeume im EG mit neuem Sockelbau, 1.Stock, Scheune mit drei kleine getrennte Raeume	Backstein-Mauerwerk verputzt; Heuboden in Holz, Dach mit Ziegeln gedeckt	alle Raeume als Lager fuer verschiedenste Geräte, Holz, Metall, Werkzeuge genutzt	Lage mitten im Dorf, angebrachte neue Nutzung
Samstag 20/6/09 BRAUNWALD						









Gade oder Ferienhaus?



Tourismus versus Landwirtschaft?



“der nicht mehr gebrauchte stall?
Was brauchts?”



Verschwunden



distichiole
coperture fatte con scaglie
di legno
misura grande 3x12x65 cm
misura medio 3x10x40 cm



griglia
tavole di copertura
300 cm



spinter
orditure secondarie
diametro pila 10/13 cm



distichiole/orditure
orditure principali
diametro pila 20/25 cm

Arco
porta
punto di distribuzione e
ancoraggio del fieno




distichiole
aggiunta posteriore
costruzione in
tavole 3x30 cm
e pila 12 x 12 cm




bloccine
struttura principale
sezione circolare
diametro 25-30 cm
Le travi sono distanziate l'una
dall'altra di una misura che
varia dai 4 ai 10 cm

Arco (Archi)
secondo strato di tavole
sezione semicircolare sfalsato
rispetto al primo strato
1-3x23-28 cm

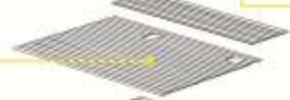

finestre
aperture scorrevole con
pannello di legno
3x40 cm

Arco
primo strato di tavole
sezione rettangolare
3x28-32 cm

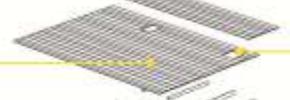

distichiole
travi portanti del soffio
sezione circolare
diametro 25-30 cm



Arco
pila di ancoraggio
laterale



legger
tavolato del piano di
calpestio delle mucche
senza refrigeratore
3x60-60 cm

Arco
60x cerni della ringhiera
12x30-40 cm



travi
mancata partenza
in pietra locale



spaccato
parete composta da travi di
legno e sezione rettangolare
12-15x18-25 cm



scheune - fienite


gadde - stalla

Holz und Stein – Material an Ort



Elemente - Details



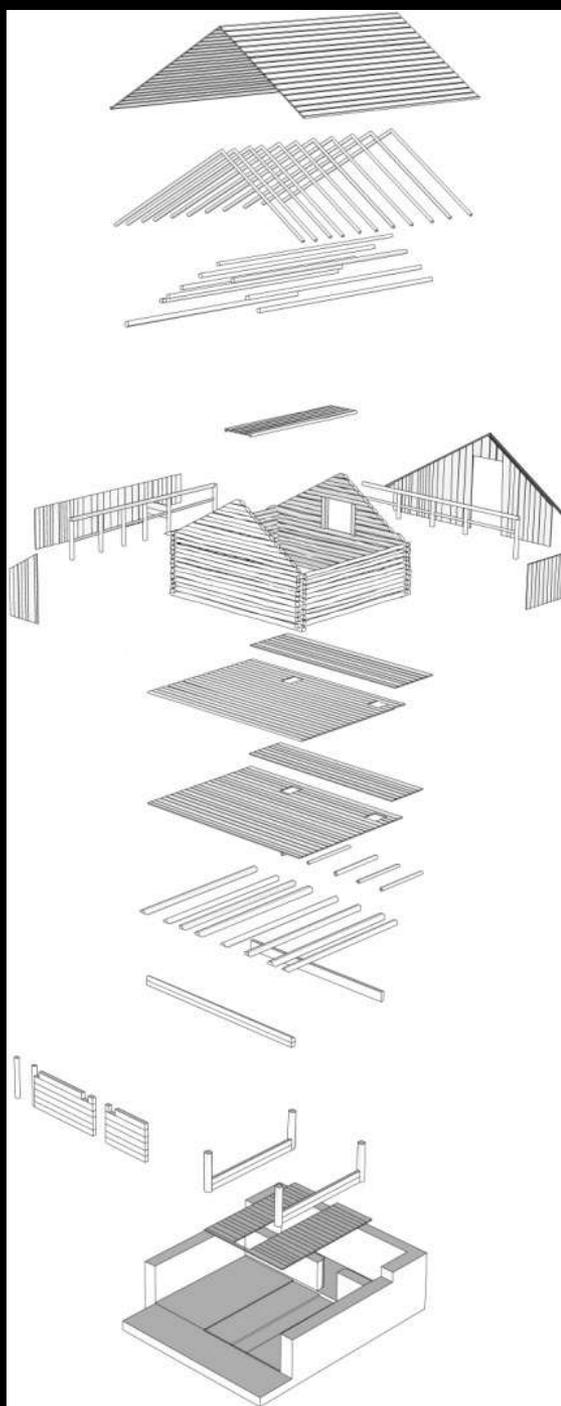


„Bestehendes“ Entwurfs konzept






1. Material:
Holz fuer alle Teile
2. Konstruktion:
Elementbau (Balken& Brettter) handwerkliche Vorfabrikation an Ort
3. Nachhaltigkeit:
Bauteile auswechselbar und langlebig (400 J.)
4. Alle Bauten:
Typologisch stark verwandt (Serienerstellung)





“Haus (kalt) im Haus (warm)”
120cm

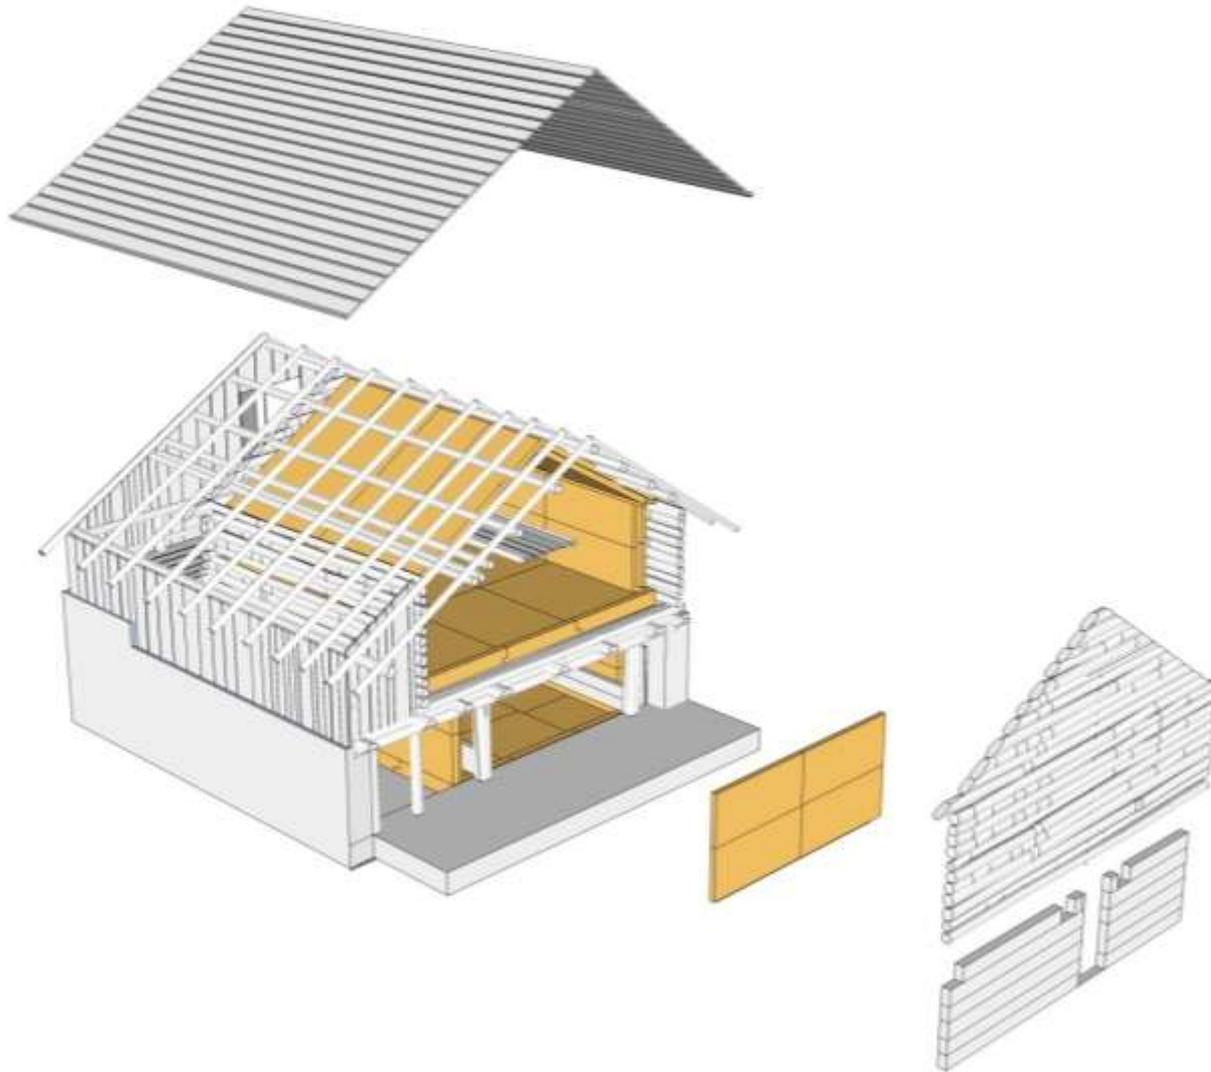

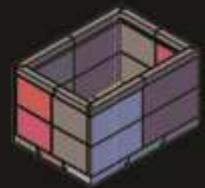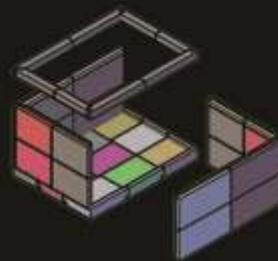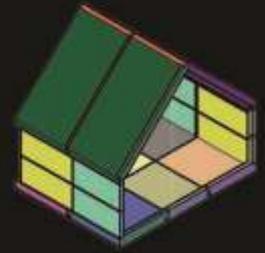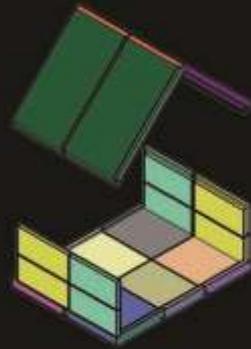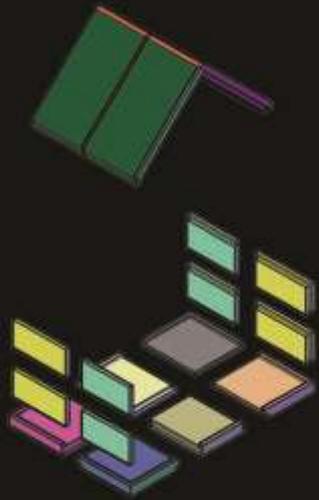

„Bestehendes“ Entwurfs konzept

1. Material:
Holz fuer alle Teile
2. Konstruktion:
Elementbau (Balken& Brettter) handwerkliche Vorfabrikation an Ort
3. Nachhaltigkeit:
Bauteile auswechselbar und langlebig (400 J.)
4. Bauten:
Typologisch verwandt

Ansatz Umbaukonzept

1. Material:
Holz fuer Tragstruktur, Holzfaser fuer Isolation
2. Konstruktion:
Elementbau (Platten) , handwerklich Vorfabrikation an Ort
3. Nachhaltigkeit:
Bauteile auswechselbar, flexible Montage erlaubt flexible Nutzung, qualitativ langlebig
4. Alt - neu:
konstruktiv getrennt und denkmalpflegerisch lesbar
5. Um-bauten:
bleiben typologisch verwandt – Infrastrukturen begrenzt (Landschaftsbild)


REGOLAMENTO
di energia
servizi per interni ed aria calda.



CONSERVAMENTO
di energia
servizi per interni ed aria calda.




CONSERVAMENTO
di energia
servizi per interni ed aria calda.

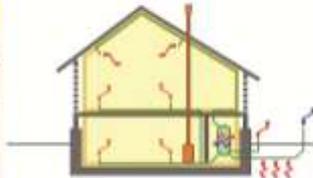


PROTEZIONE
di energia
servizi per interni ed aria calda.



IRRADIAMENTO
di energia
servizi per interni ed aria calda.

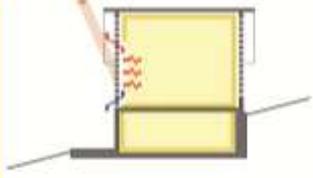

IRRADIAMENTO
di energia
servizi per interni ed aria calda.

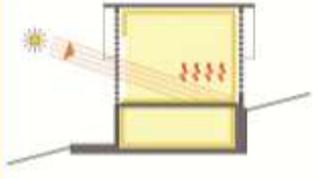

Stalle oggetto di progetto di riqualificazione e/o facenti parte del percorso concettuale

158 Stalla storica, del XV secolo; ideale per ospitare il museo dedicato alle stalle

325 Stalla in alta quota; ristrutturazione leggera, nuova funzione: rifugio di alta montagna

307 Grande stalla immersa nel tessuto cittadino; nuova funzione: ristorante

487 Stalla che si trova sulla strada principale di Ebn, nuova funzione: negozio di alimentari

602 Stalla che si trova in quota, facente parte di un gruppo di stalle rurali per ospitare una comunità alpina; nuova funzione: hotel




Stalla 325 - Rifugio


Località: Elm
Dimensioni: 7,15x7,10 mt · h. 6,95 mt
Nuova funzione: Rifugio
Intervento: Inserimento servizi




sezione AA'

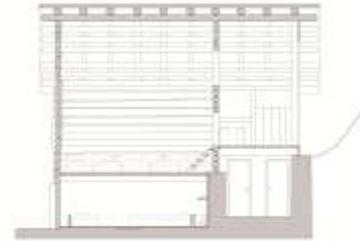

sezione BB'

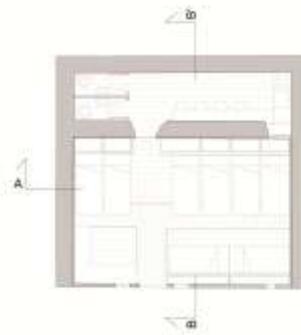

piano piano terra

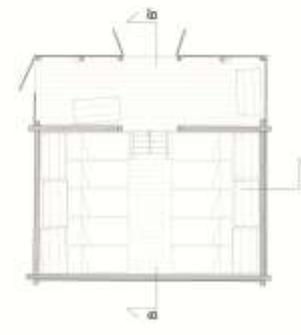

piano primo piano



sezione AA'



sezione BB'



piano piano terra



piano primo piano



sezioni scala 1:50

piani scala 1:50




nivello scala 1:100

immagini

Stall 325:
"Schlafen im Stroh"

Stalla 158 - Biglietteria funivia

Località: Elm
 Dimensioni: 7,20x7,40 mt - h. 5,70 mt
 Nuova funzione: Biglietteria funivia
 Interventi: Zastamento

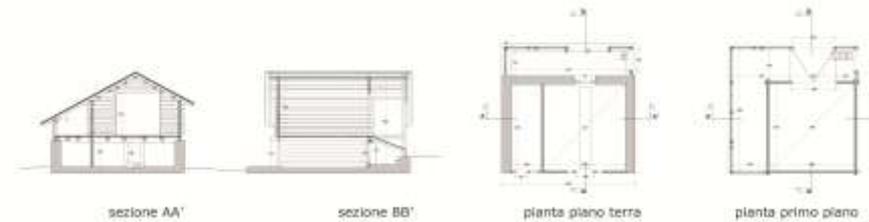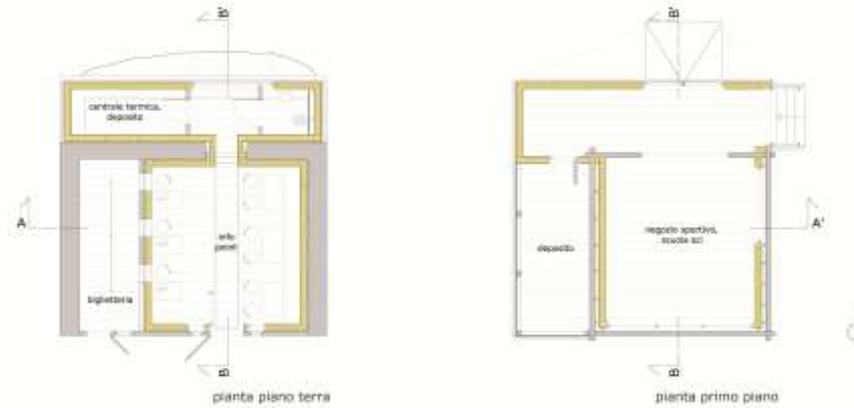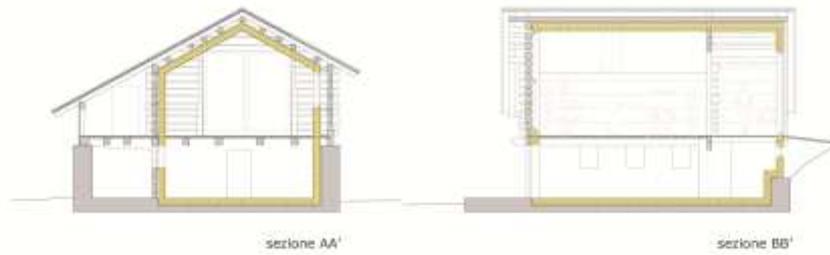

sezioni scala 1:50

piante scala 1:50

niveo scala 1:100

immagini

Stall 158:
 "Billetschalfter"

Stalla 379 - Snack-bar

Località: Braumwald
Dimensioni: 7,50x9,00 mt h. 6,45 mt
Nuova funzione: Snack-bar
Interventi: Isolamento



vista interna del fenile



sezione AA'

sezioni scala 1:50 e immagine



pianta piano terra



pianta primo piano

piante scala 1:50



pianta piano terra



pianta primo piano



sezione AA'

rilievo scala 1:100



immagini


Stall 379:
"Skihuetten - Beiz"

Stalla 457 - Negozio

Località: Elm
Dimensioni: 7,75x9,40 mt h. 6,50 mt
Nuova funzione: Negozio
Interventi: Isolamento




sezione AA'

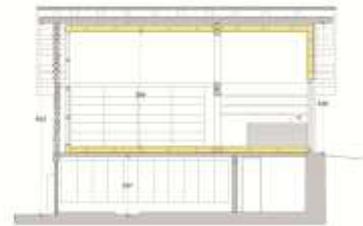

sezione BB'



pianta piano terra

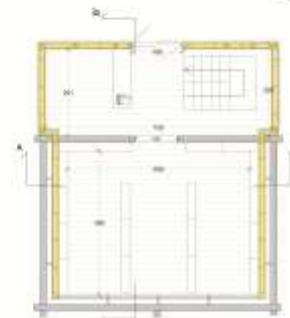


pianta primo piano

sezioni scala 1:50

piante scala 1:50



sezione AA'

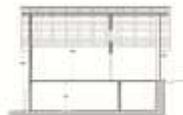

sezione BB'



pianta piano terra



pianta primo piano

rilievi scala 1:100




immagini

Stall 457:
"Dorfladen"

Stalla 387 - Ristorante

Località: Elm
Dimensioni: 13,50x8,85 mt h. 6,30 mt
Nuova funzione: Ristorante
Interventi: Isolamento

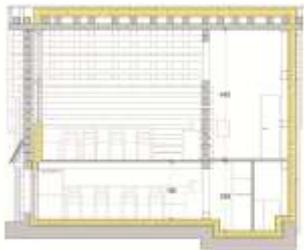


sezione BB'



sezione AA'

sezioni scala 1:50

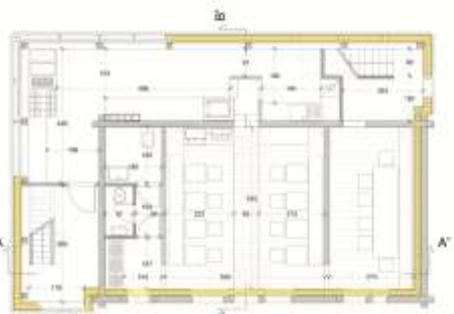


pianta piano terra



pianta primo piano

pianche scala 1:50

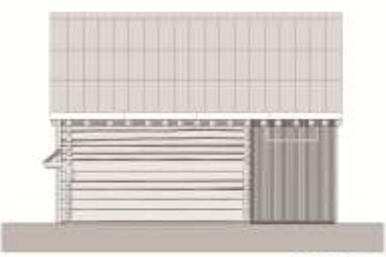

prospetto est



prospetto sud

prospetti scala 1:50



render





Stalla 383 - Albergo diffuso


Località: Braunwald
Dimensioni: 9,60x5,90 mt - h. 6,05 mt
Nuova funzione: Albergo diffuso
Interventi: Isolamento




sezione AA'

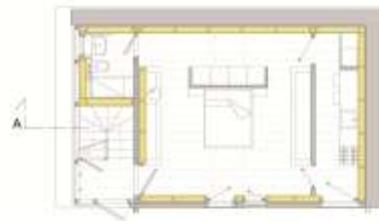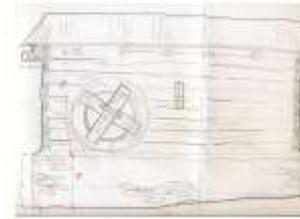

pianta piano terra

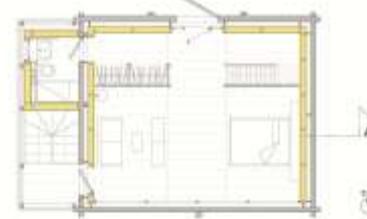


pianta primo piano

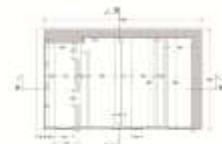

pianta piano terra



sezione AA'

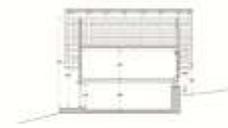

sezione BB'



rfi: progetto a Ramo, Caroni, Tocco (arch. Trevisi & Cavalli)

sezione scala 1:50, schizzo di rilievo


pianta scala 1:50

nilevo scala 1:100

Stall 383:
"Hotel"

Stalla 037 - Albergo diffuso

Località: Elm
 Dimensioni: 4,10x3,10 mt h. 2,40 mt (servizi igienici) - 5,00x4,00 mt h. 2,70 mt (cucina)
 Nuova funzione: Albergo diffuso
 Interventi: Isolamento

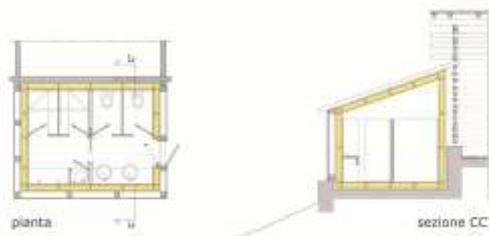

ref: Vetter Schmid Arch.




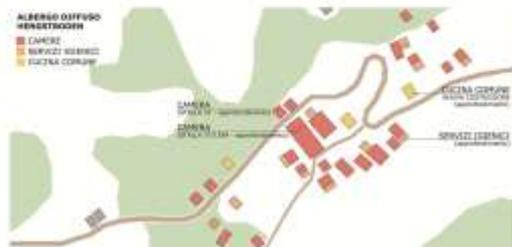


immagine satellitare

Stalla 037 - Albergo diffuso

Località: Elm
 Dimensioni: 3,90x5,50 mt h. 5,20 mt
 Nuova funzione: Albergo diffuso
 Interventi: Isolamento

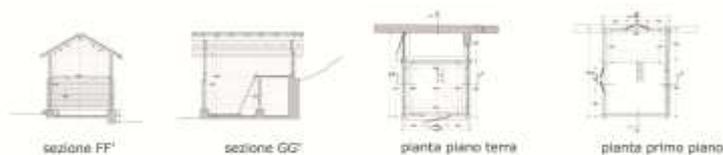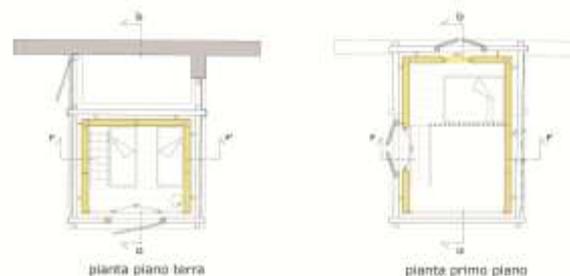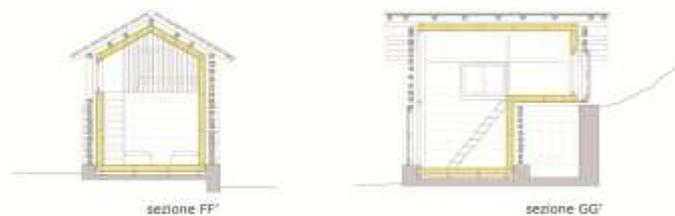

vista interna

sezioni scala 1:50


piante scala 1:50

rilievo scala 1:100


immagini

Stalla 037 - Albergo diffuso


Località: Elm
Dimensione: 7,00x3,50 mt h. 4,85 mt
Nuova funzione: Albergo diffuso
Interventi: Isolamento

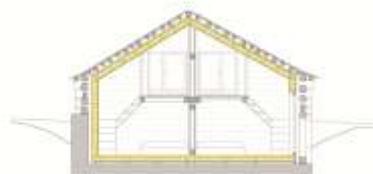


sezione DD'

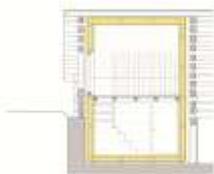


sezione EE'

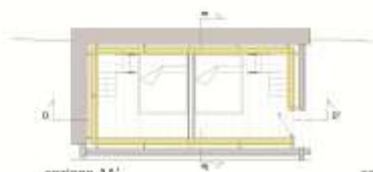

sezione AA'

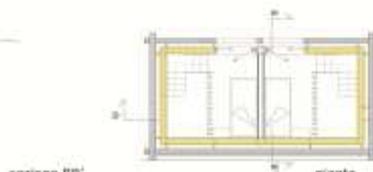

sezione BB'

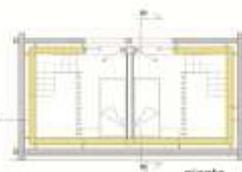


pianta



sezione DD'



sezione EE'

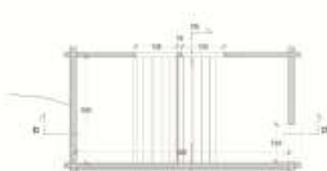

pianta

sezioni scala 1:50

pianta scala 1:50

rilievo scala 1:50






render




Stalla 572 - 333 - Asilo nido

Località: Elm
 Dimensioni: 7,55x7,90 mt h.6,60 mt (572) - 8,10x6,60 mt h.7,60 mt (333)
 Nuova funzione: Asilo nido
 Interventi: Carpo aggiunto e isolamento

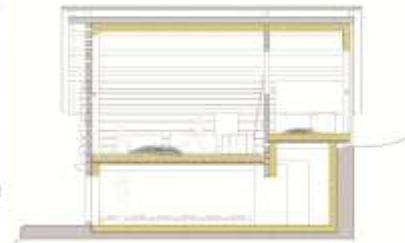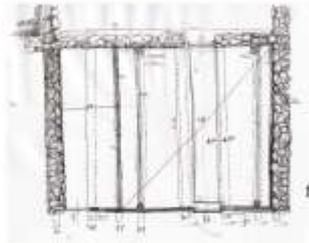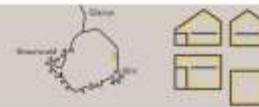

sezione BB'

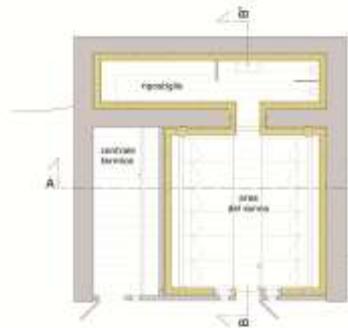


pianta piano terra



sezione AA'



sezione BB'

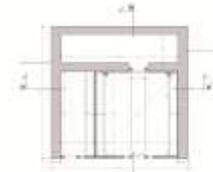

pianta piano terra



pianta primo piano



572



333



572



333



il giardino dell'edificio

schizzo, sezione scala 1:50

pianta piano terra scala 1:50


rilievo (572) scala 1:100

immagini


Stall 333:
 "Kindergarten - Schule"

Stalla 572 - 333 - Asilo nido

Località: Elm
Dimensioni: 7,55x7,90 mt h.6,60 mt (572) - 8,10x6,60 mt h.7,60 mt (333)
Nuova funzione: Asilo nido
Interventi: Copo aggiunto e Isolamento

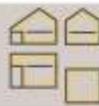

sezione AA'

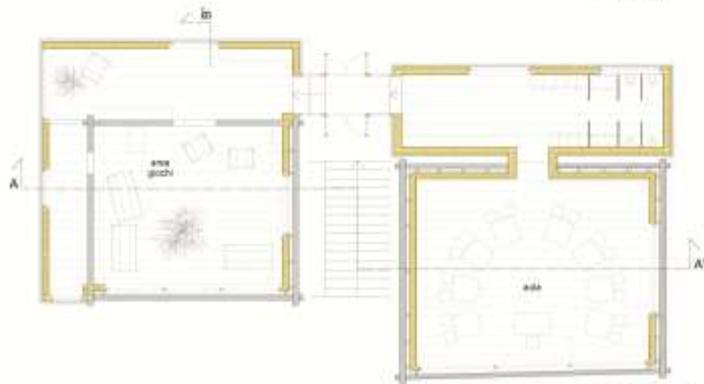

pianta primo piano



prospetto ovest-ovest



572



572



333



333

sezione scala 1:50

pianta primo piano scala 1:50

prospetto scala 1:50

immagini



Stalla 221 - Torre osservatorio

Località: Elm

Dimensioni: 6,00x7,50 mt - h. 10 mt

Nuova funzione: Torre osservatorio

Interventi: Sovrapposizione stalle



pianta piano terra




pianta primo piano



pianta secondo piano



pianta ultimo piano

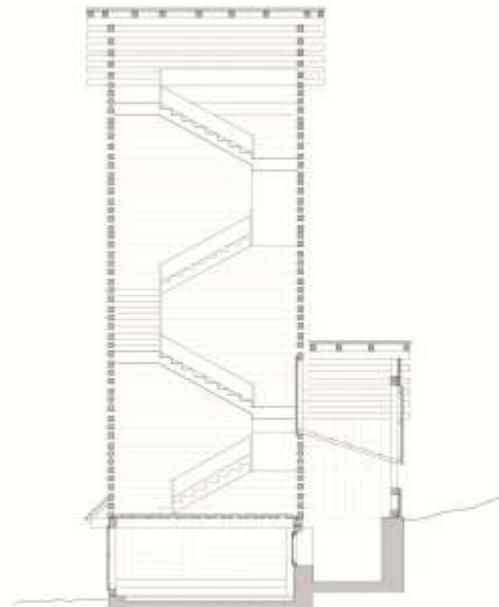


sezione AA'




pianta scala 1:50

sezione scala 1:50, fotomontaggio della Torre

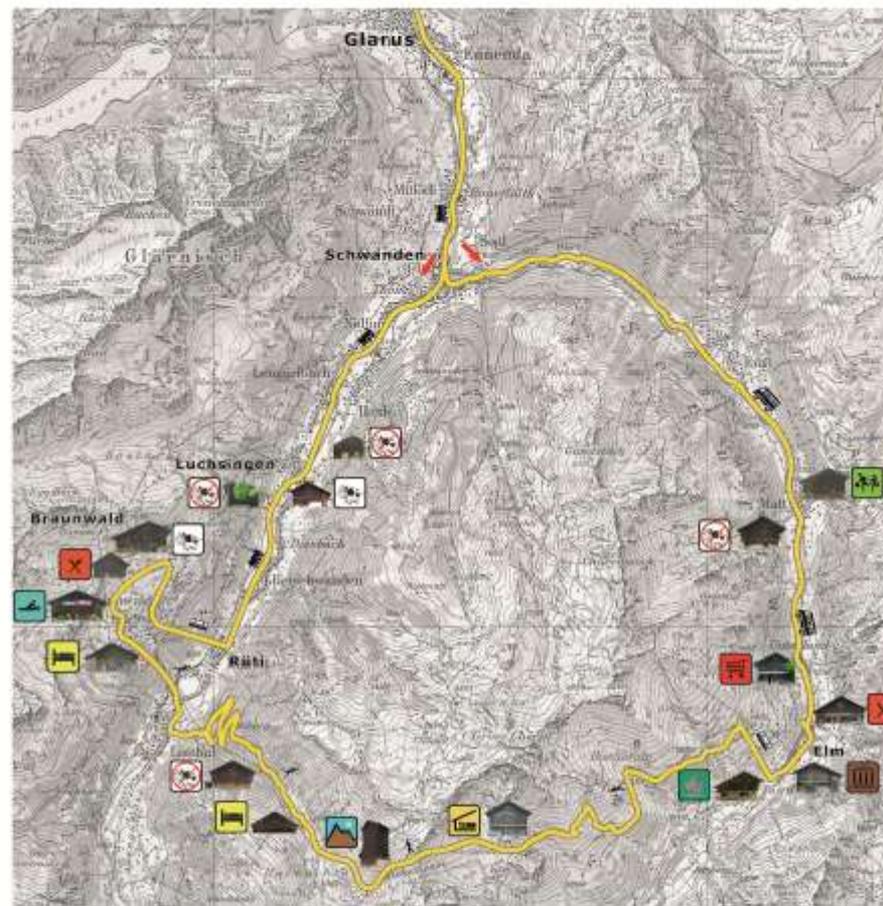

Sezione del percorso

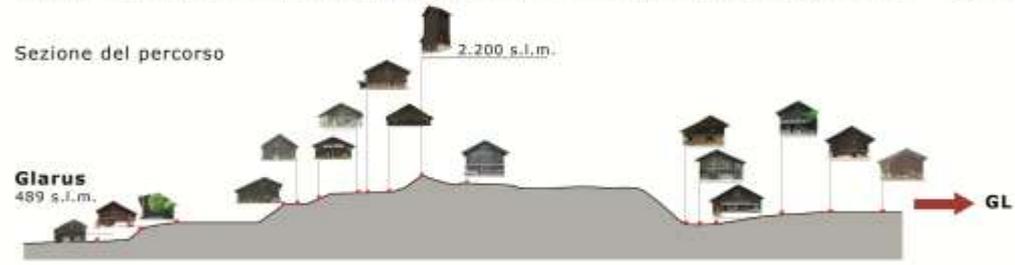



Funzioni delle Stalle









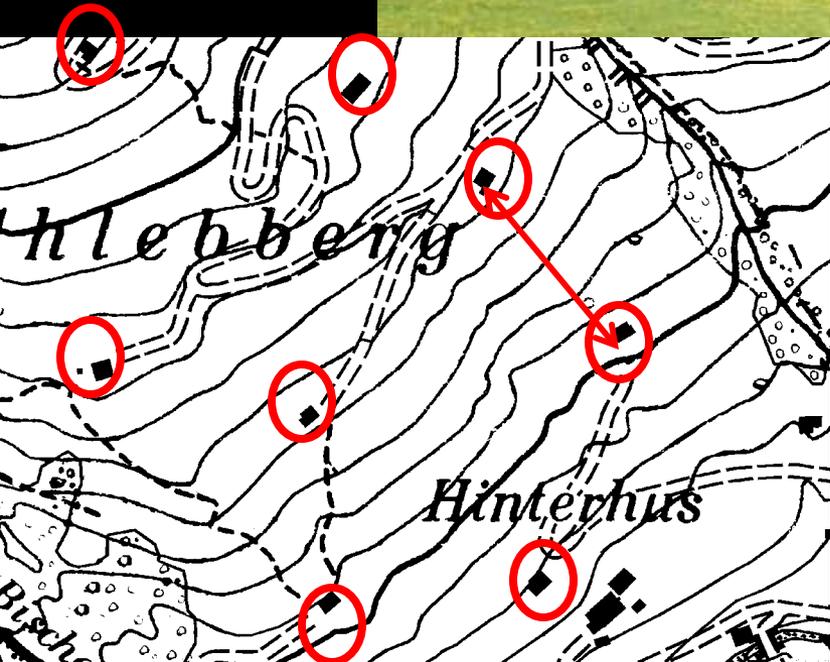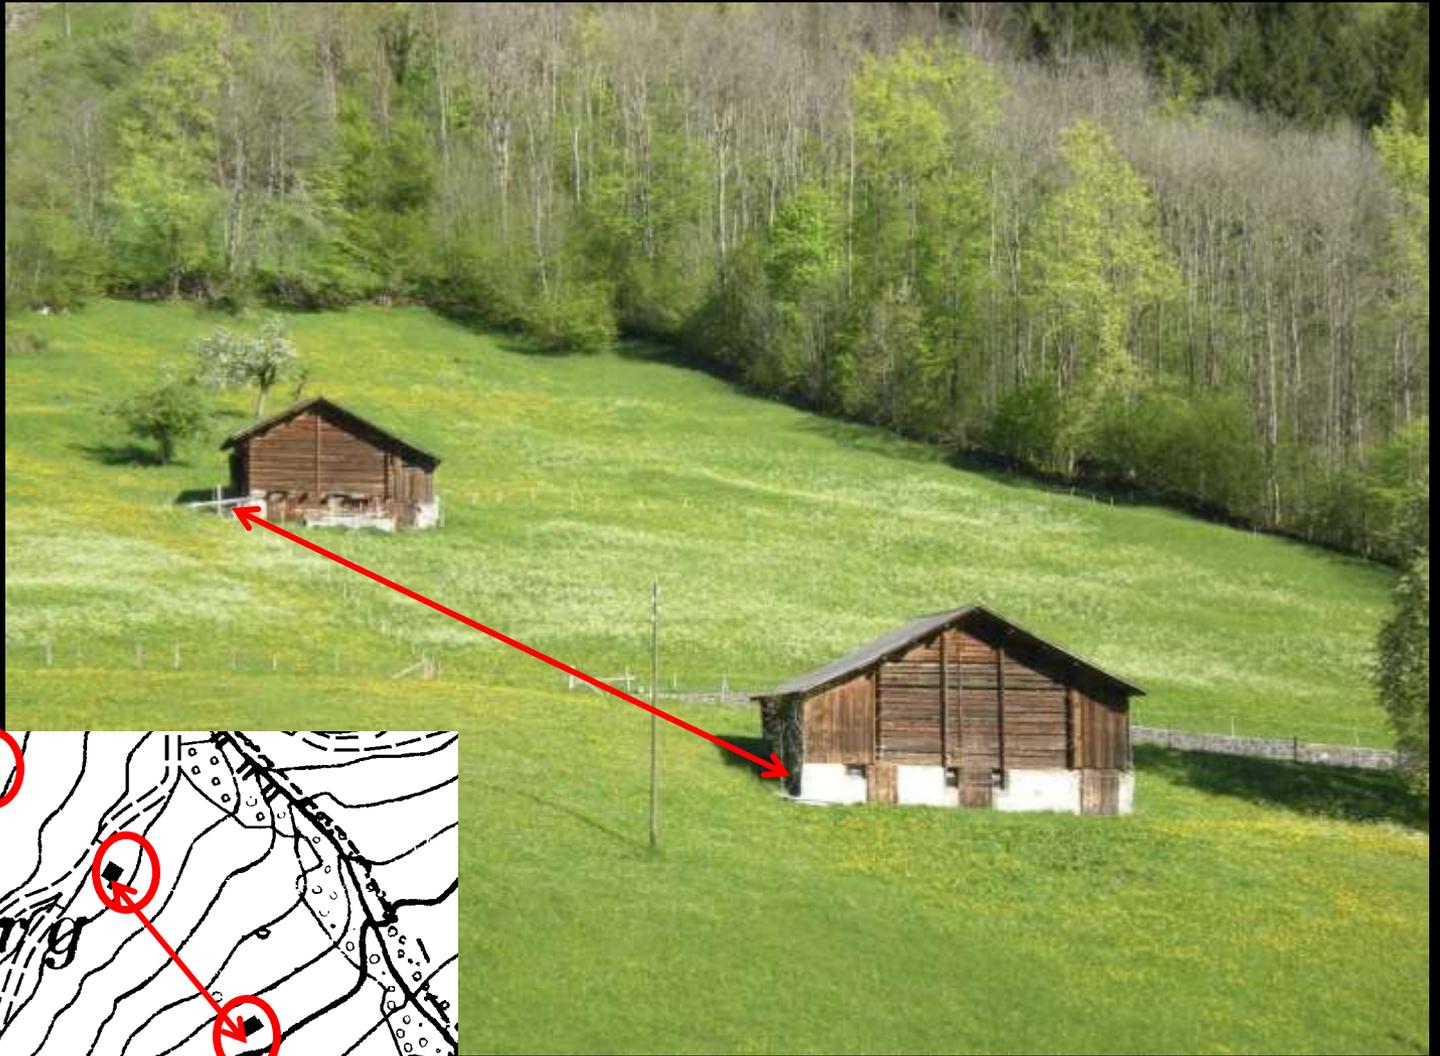

Praezise Distanz

Genutzt




Um – genutzt?





Konstruktionsdetail

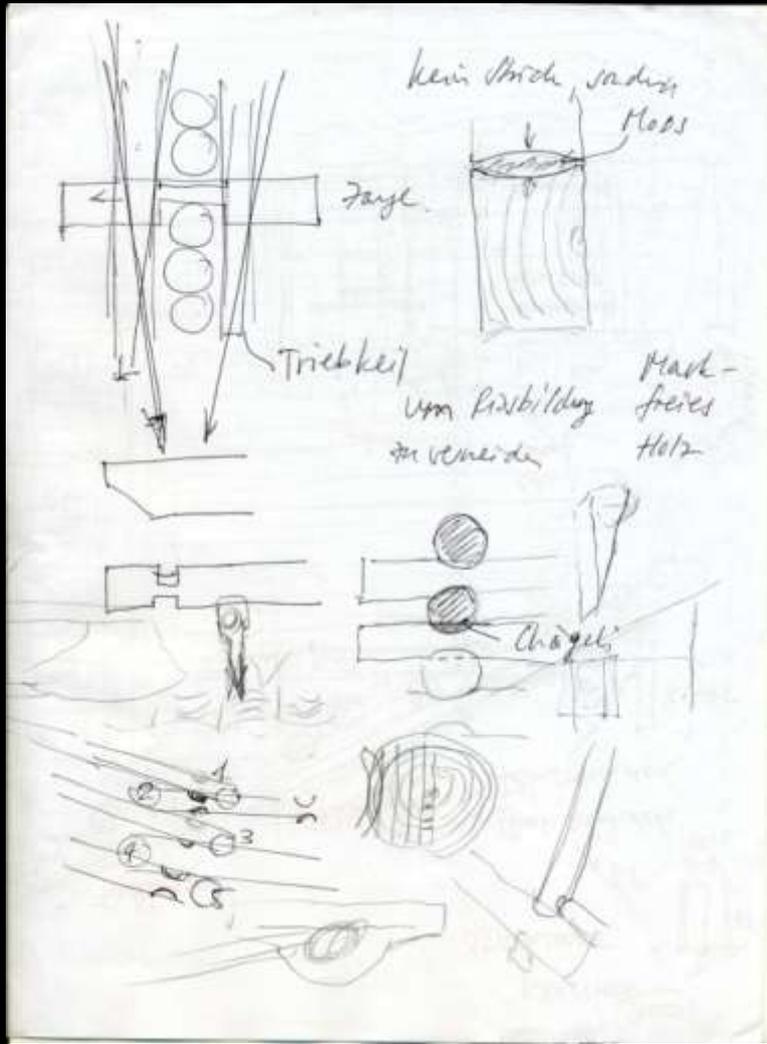





Nach-haltend?

Bezeichnungen und Erinnerungen

