



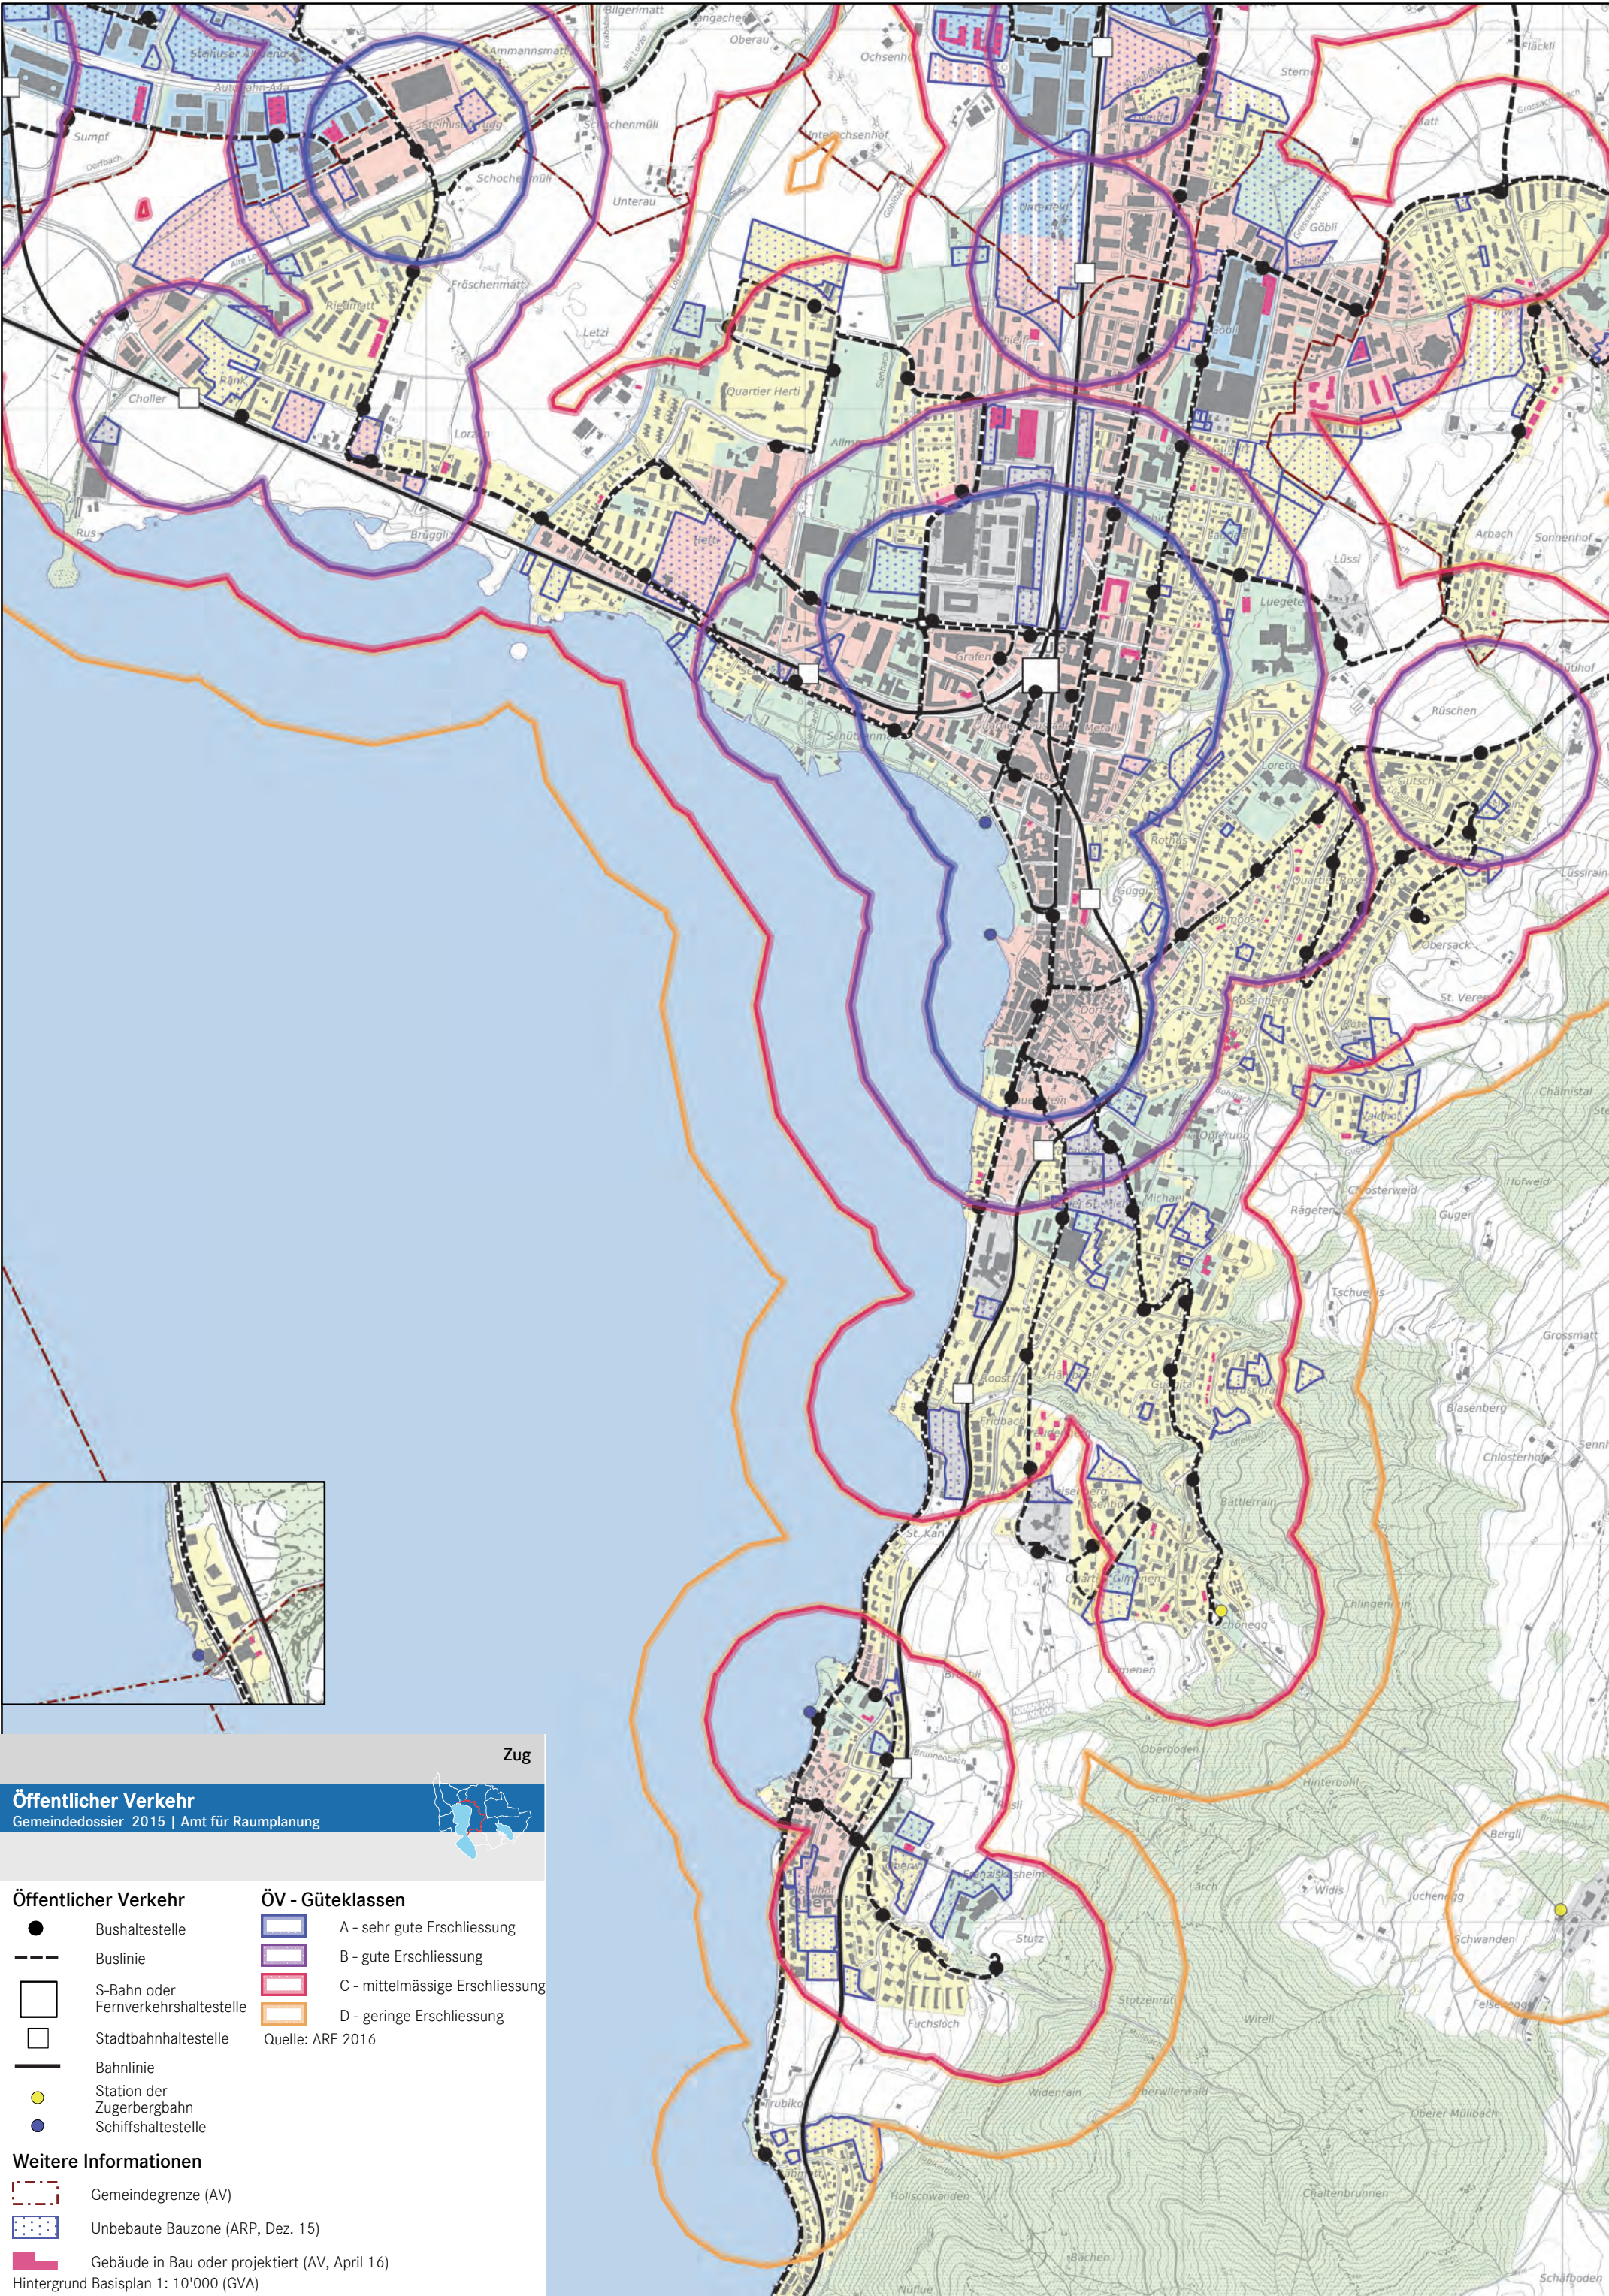

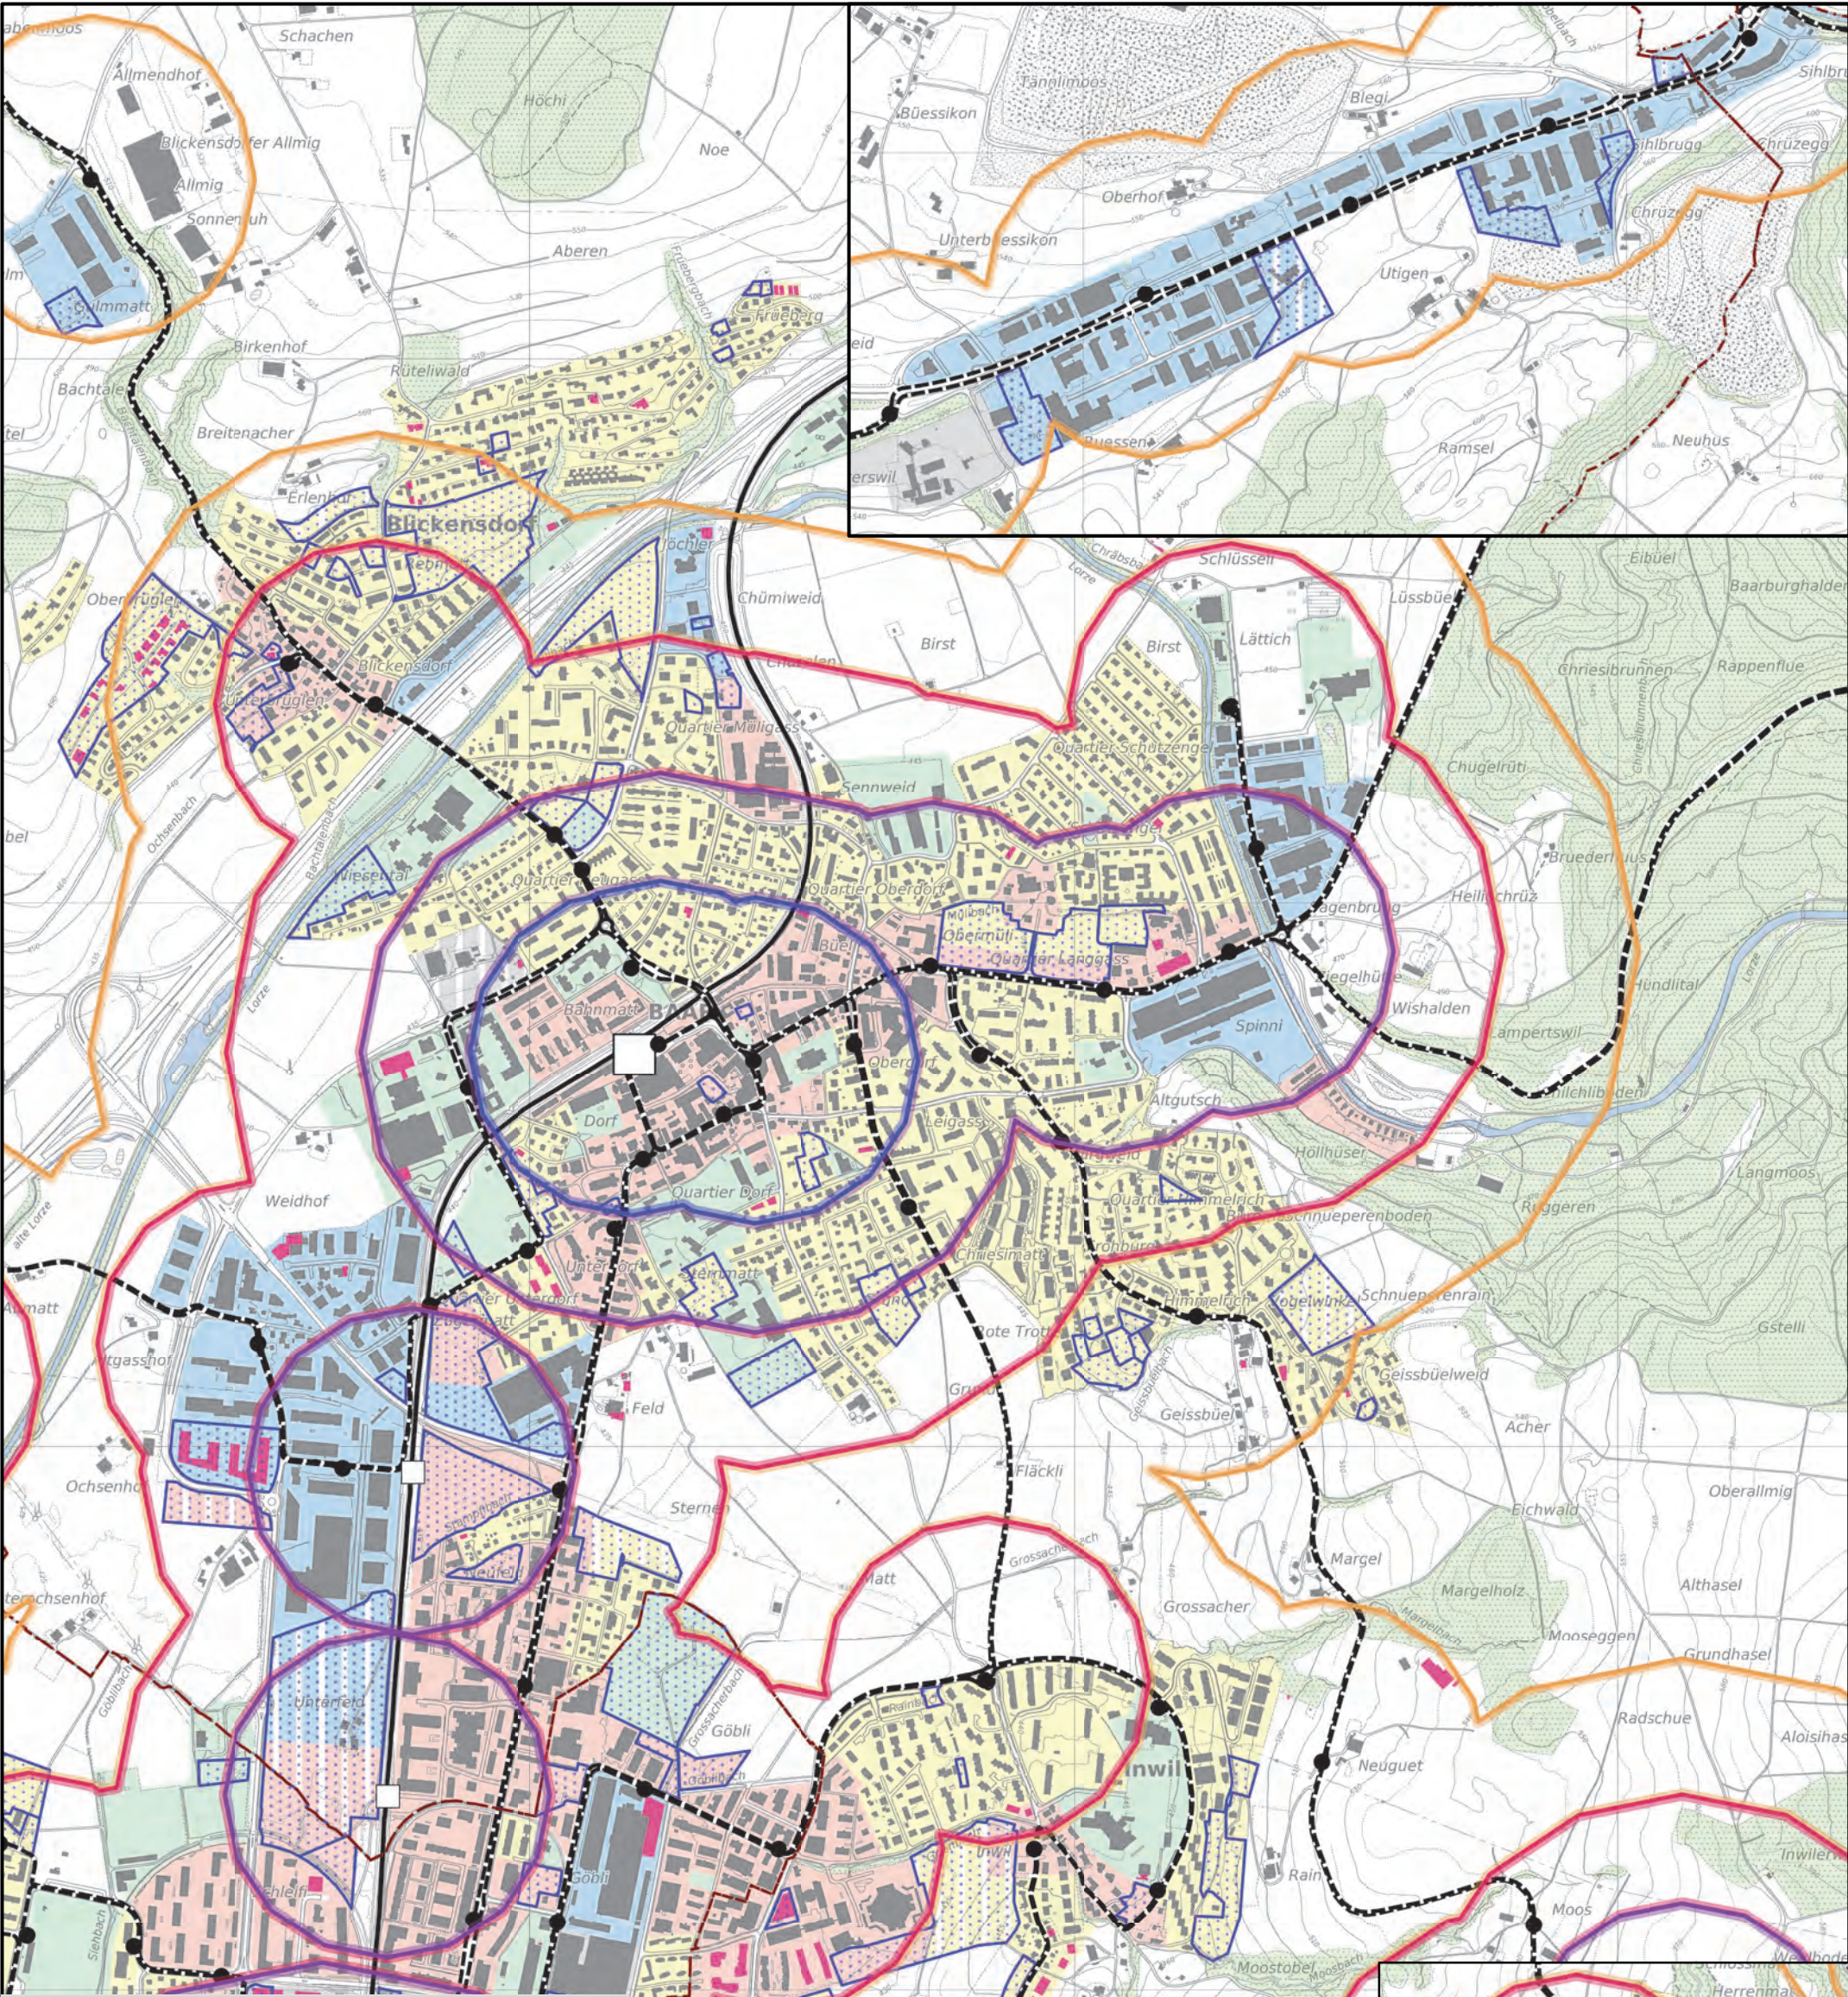

Öffentlicher Verkehr
Gemeindedossier 2015 | Amt für Raumplanung

Öffentlicher Verkehr

- Bushaltestelle
- Buslinie
- S-Bahn oder Fernverkehrshaltestelle
- Stadtbahnhaltestelle
- Bahnlinie
- Station der Zugerbergbahn
- Schiffshaltestelle

ÖV - Güteklassen


- A - sehr gute Erschliessung
- B - gute Erschliessung
- C - mittelmässige Erschliessung
- D - geringe Erschliessung


Quelle: ARE 2016

Weitere Informationen

- Gemeindegrenze (AV)
- Unbebaute Bauzone (ARP, Dez. 15)
- Gebäude in Bau oder projektiert (AV, April 16)

Hintergrund Basisplan 1: 10'000 (GVA)

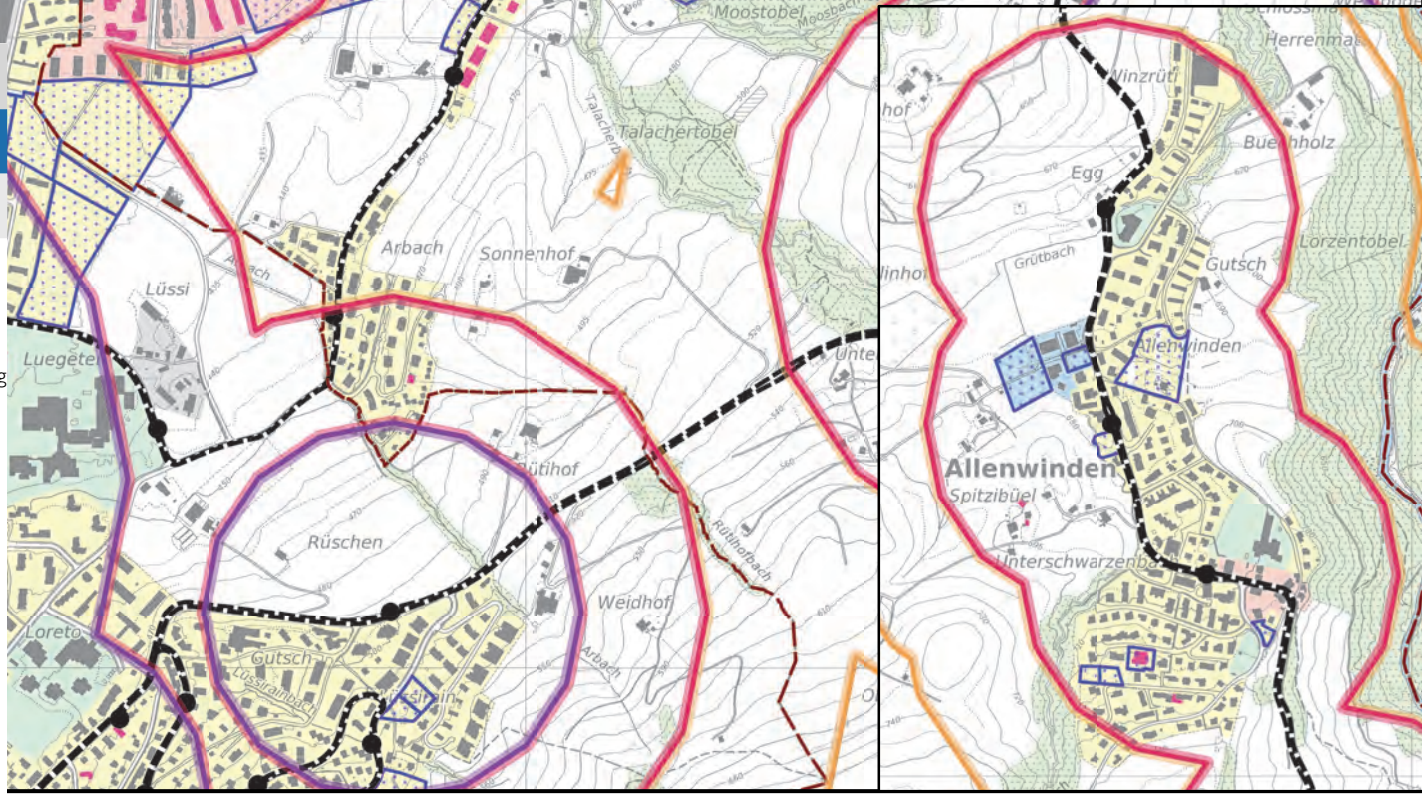

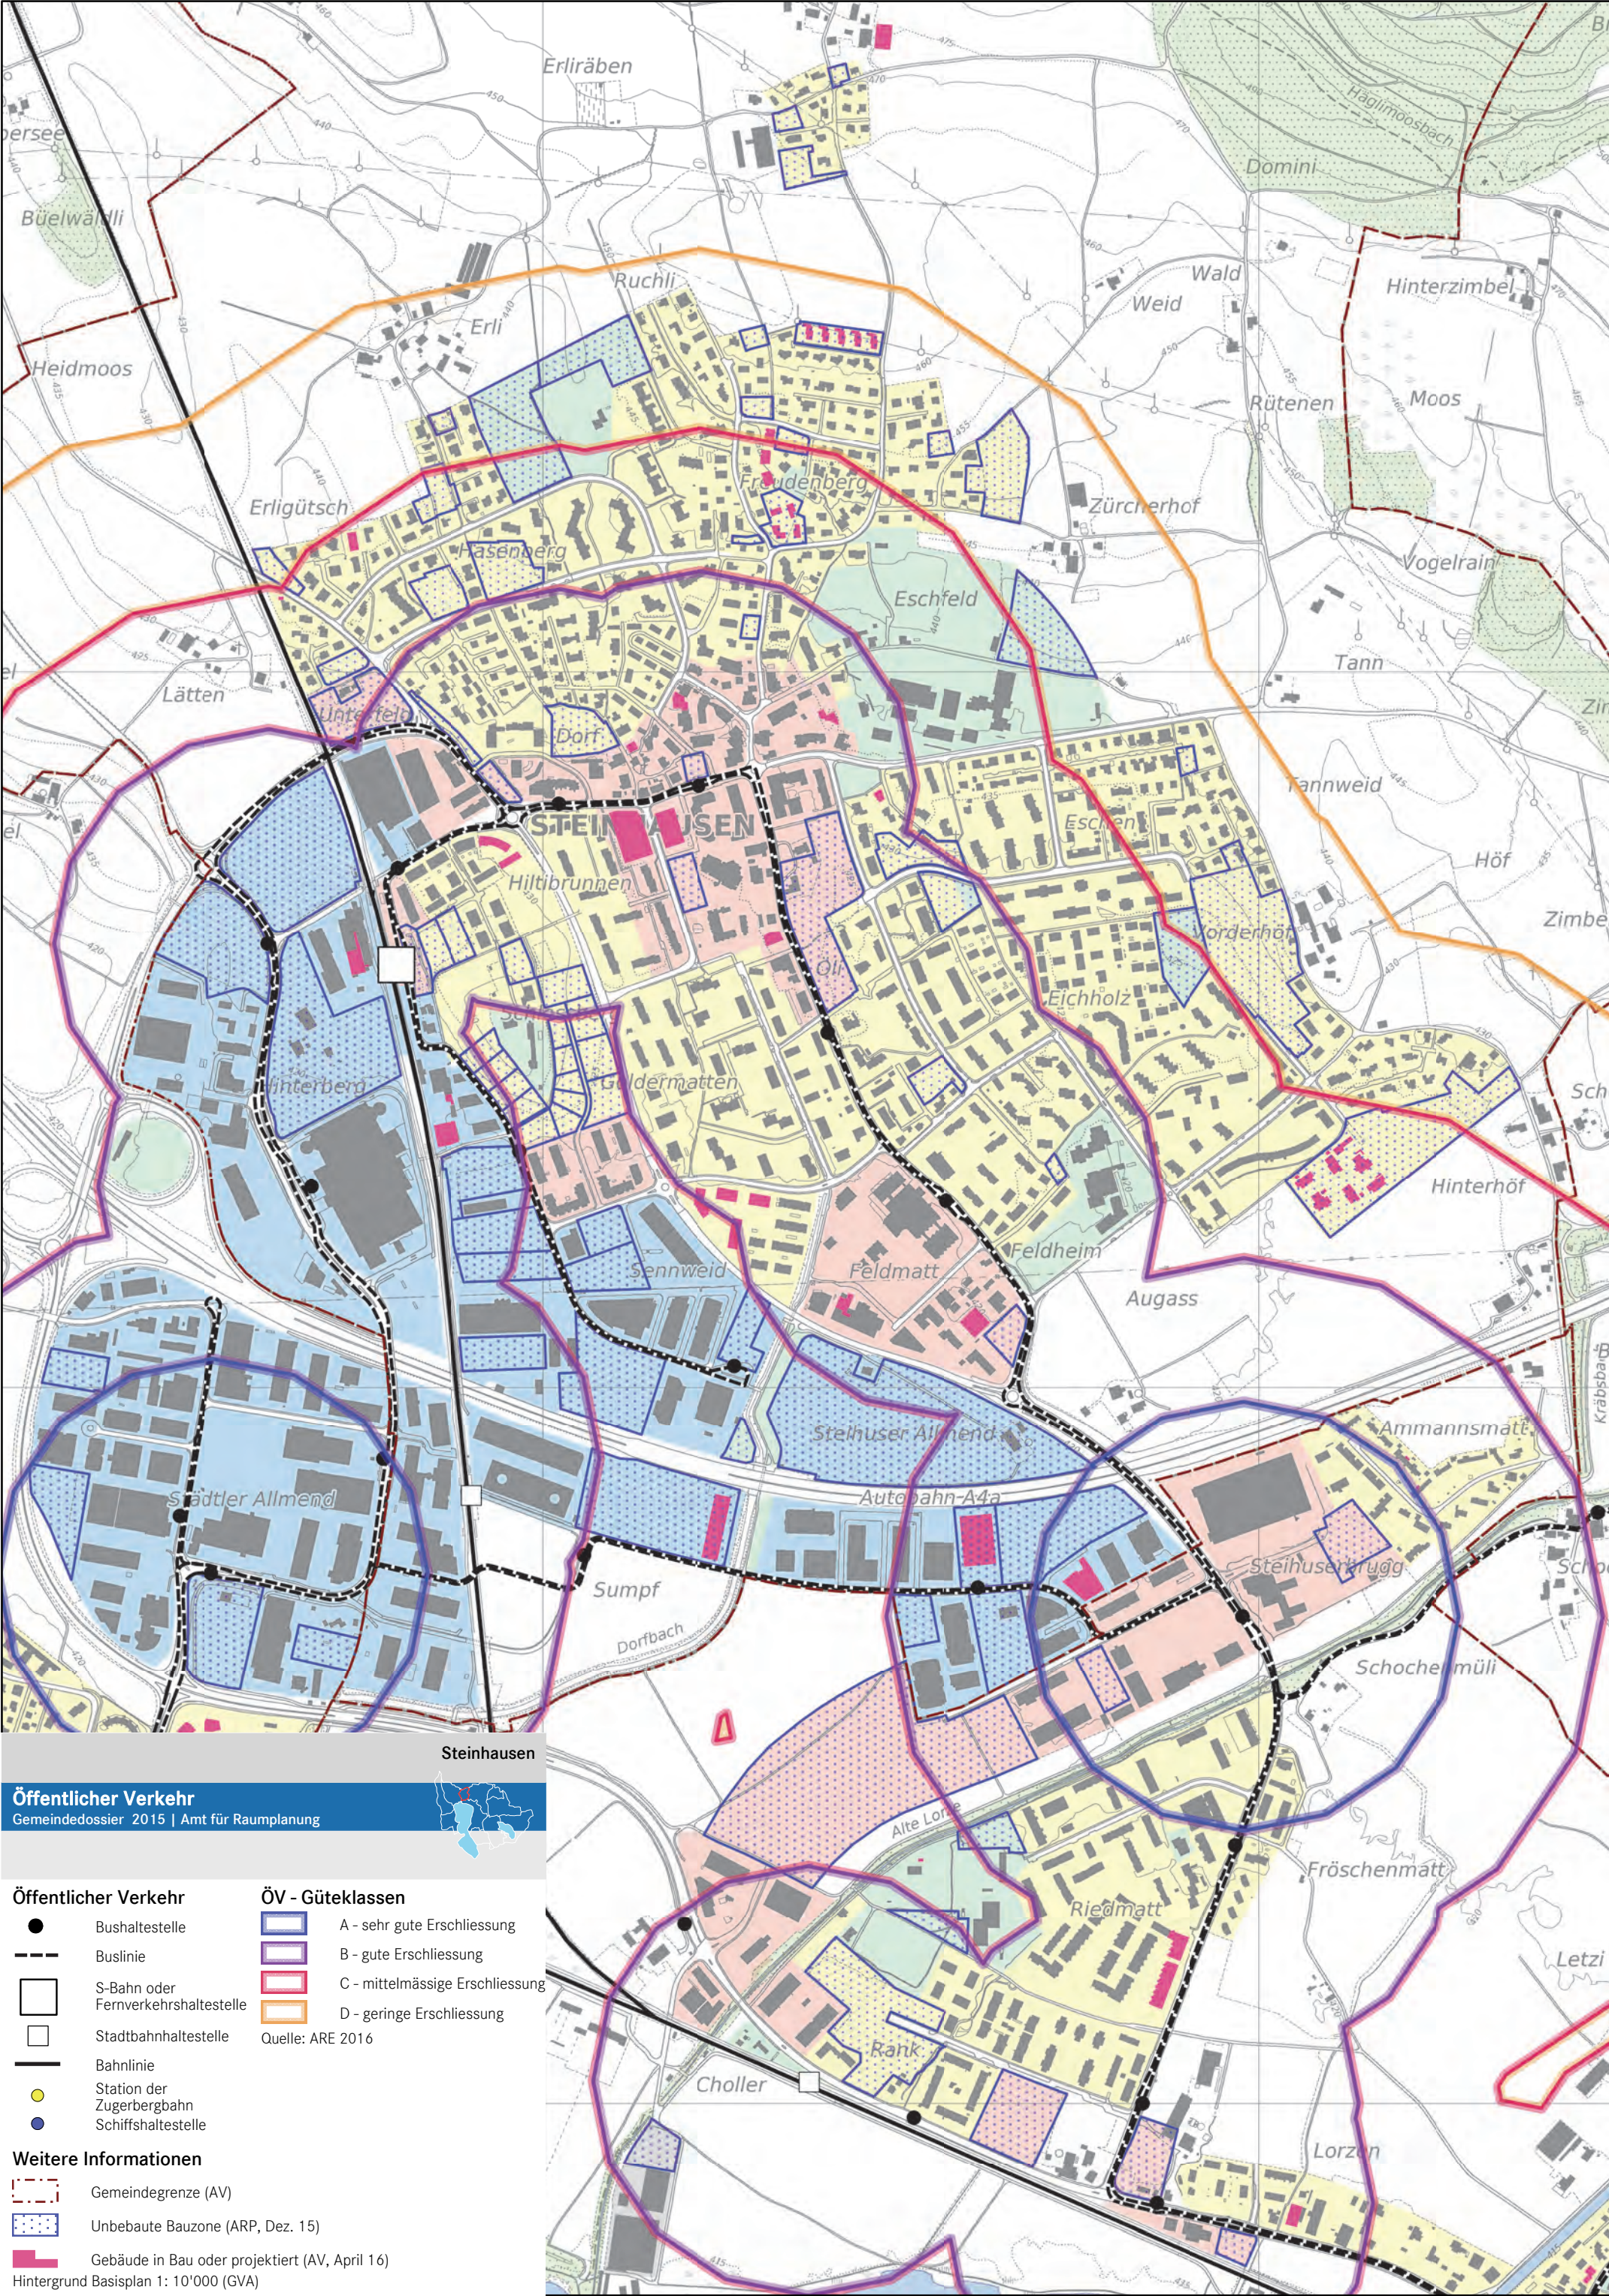

Steinhausen

Öffentlicher Verkehr

Gemeindedossier 2015 | Amt für Raumplanung

Öffentlicher Verkehr

●

Bushaltestelle

Buslinie

□

S-Bahn oder Fernverkehrshaltestelle

□

Stadtbahnhaltestelle

—

Bahnlinie

●

Station der Zugerbergbahn

●

Schiffshaltestelle

ÖV - Güteklassen

□

A - sehr gute Erschliessung

□

B - gute Erschliessung

□

C - mittelmässige Erschliessung

□

D - geringe Erschliessung

Quelle: ARE 2016

Weitere Informationen

Gemeindegrenze (AV)


□



Unbebaute Bauzone (ARP, Dez. 15)

■

Gebäude in Bau oder projektiert (AV, April 16)

Hintergrund Basisplan 1: 10'000 (GVA)

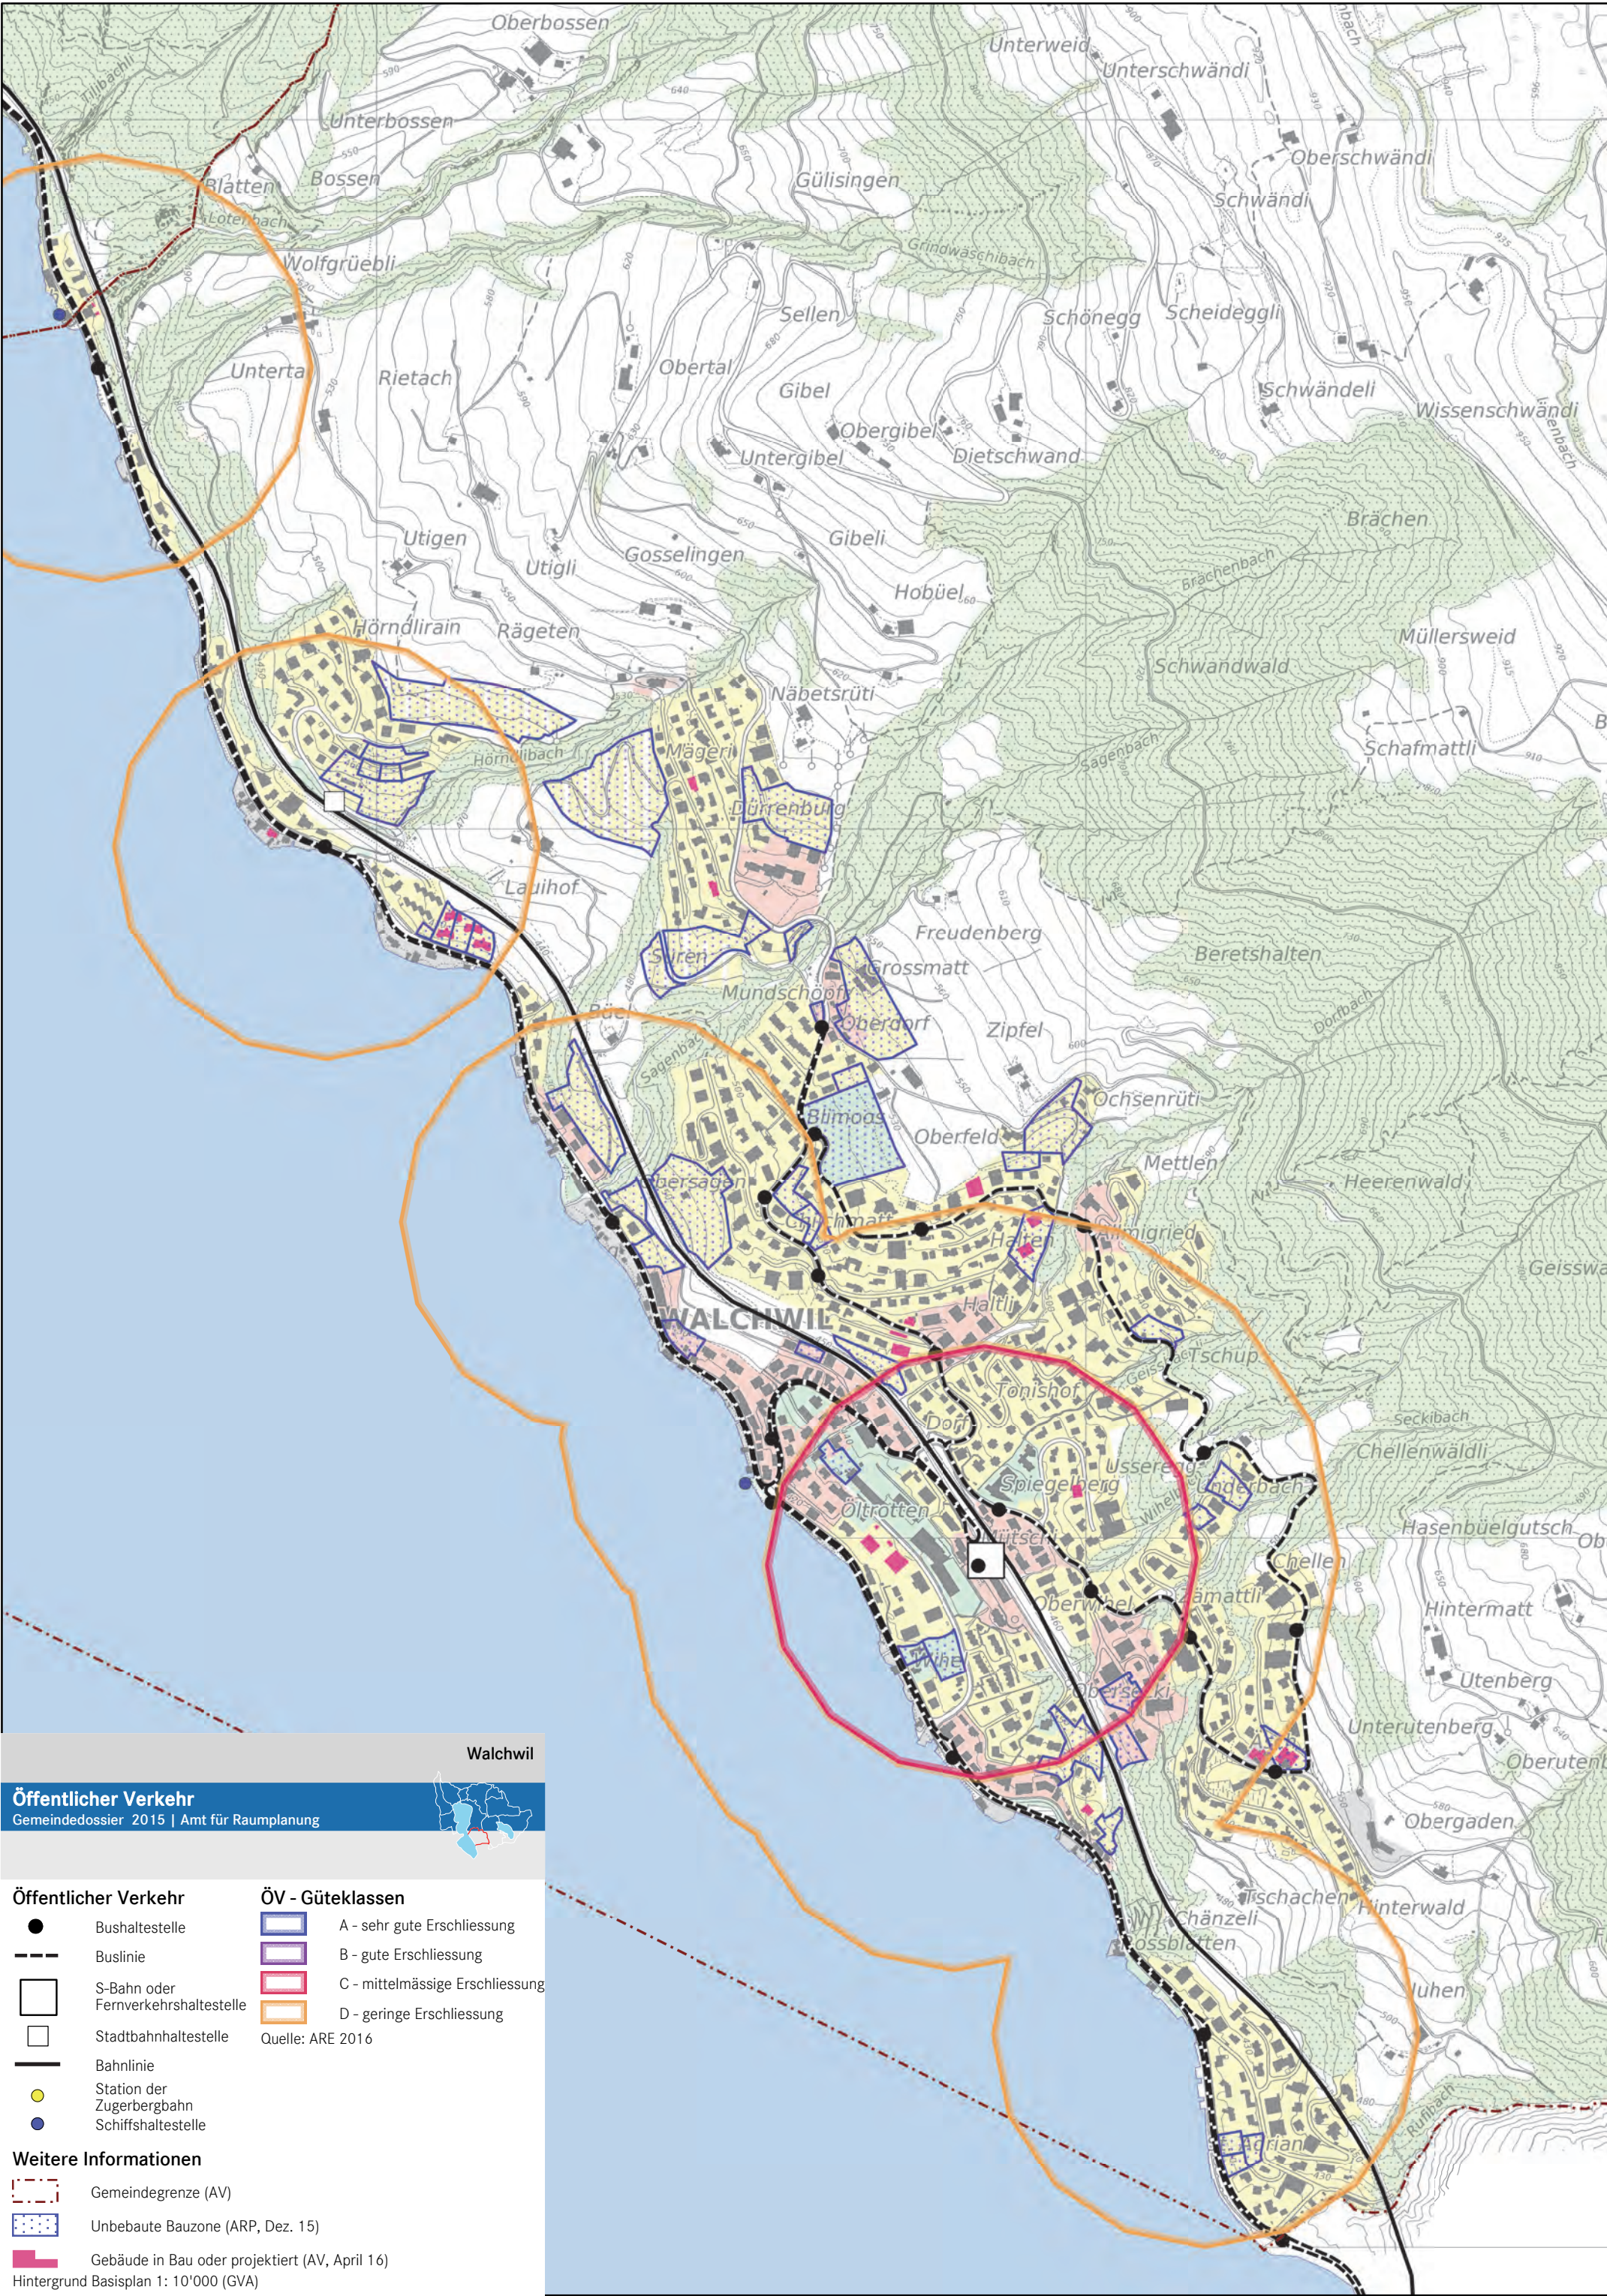

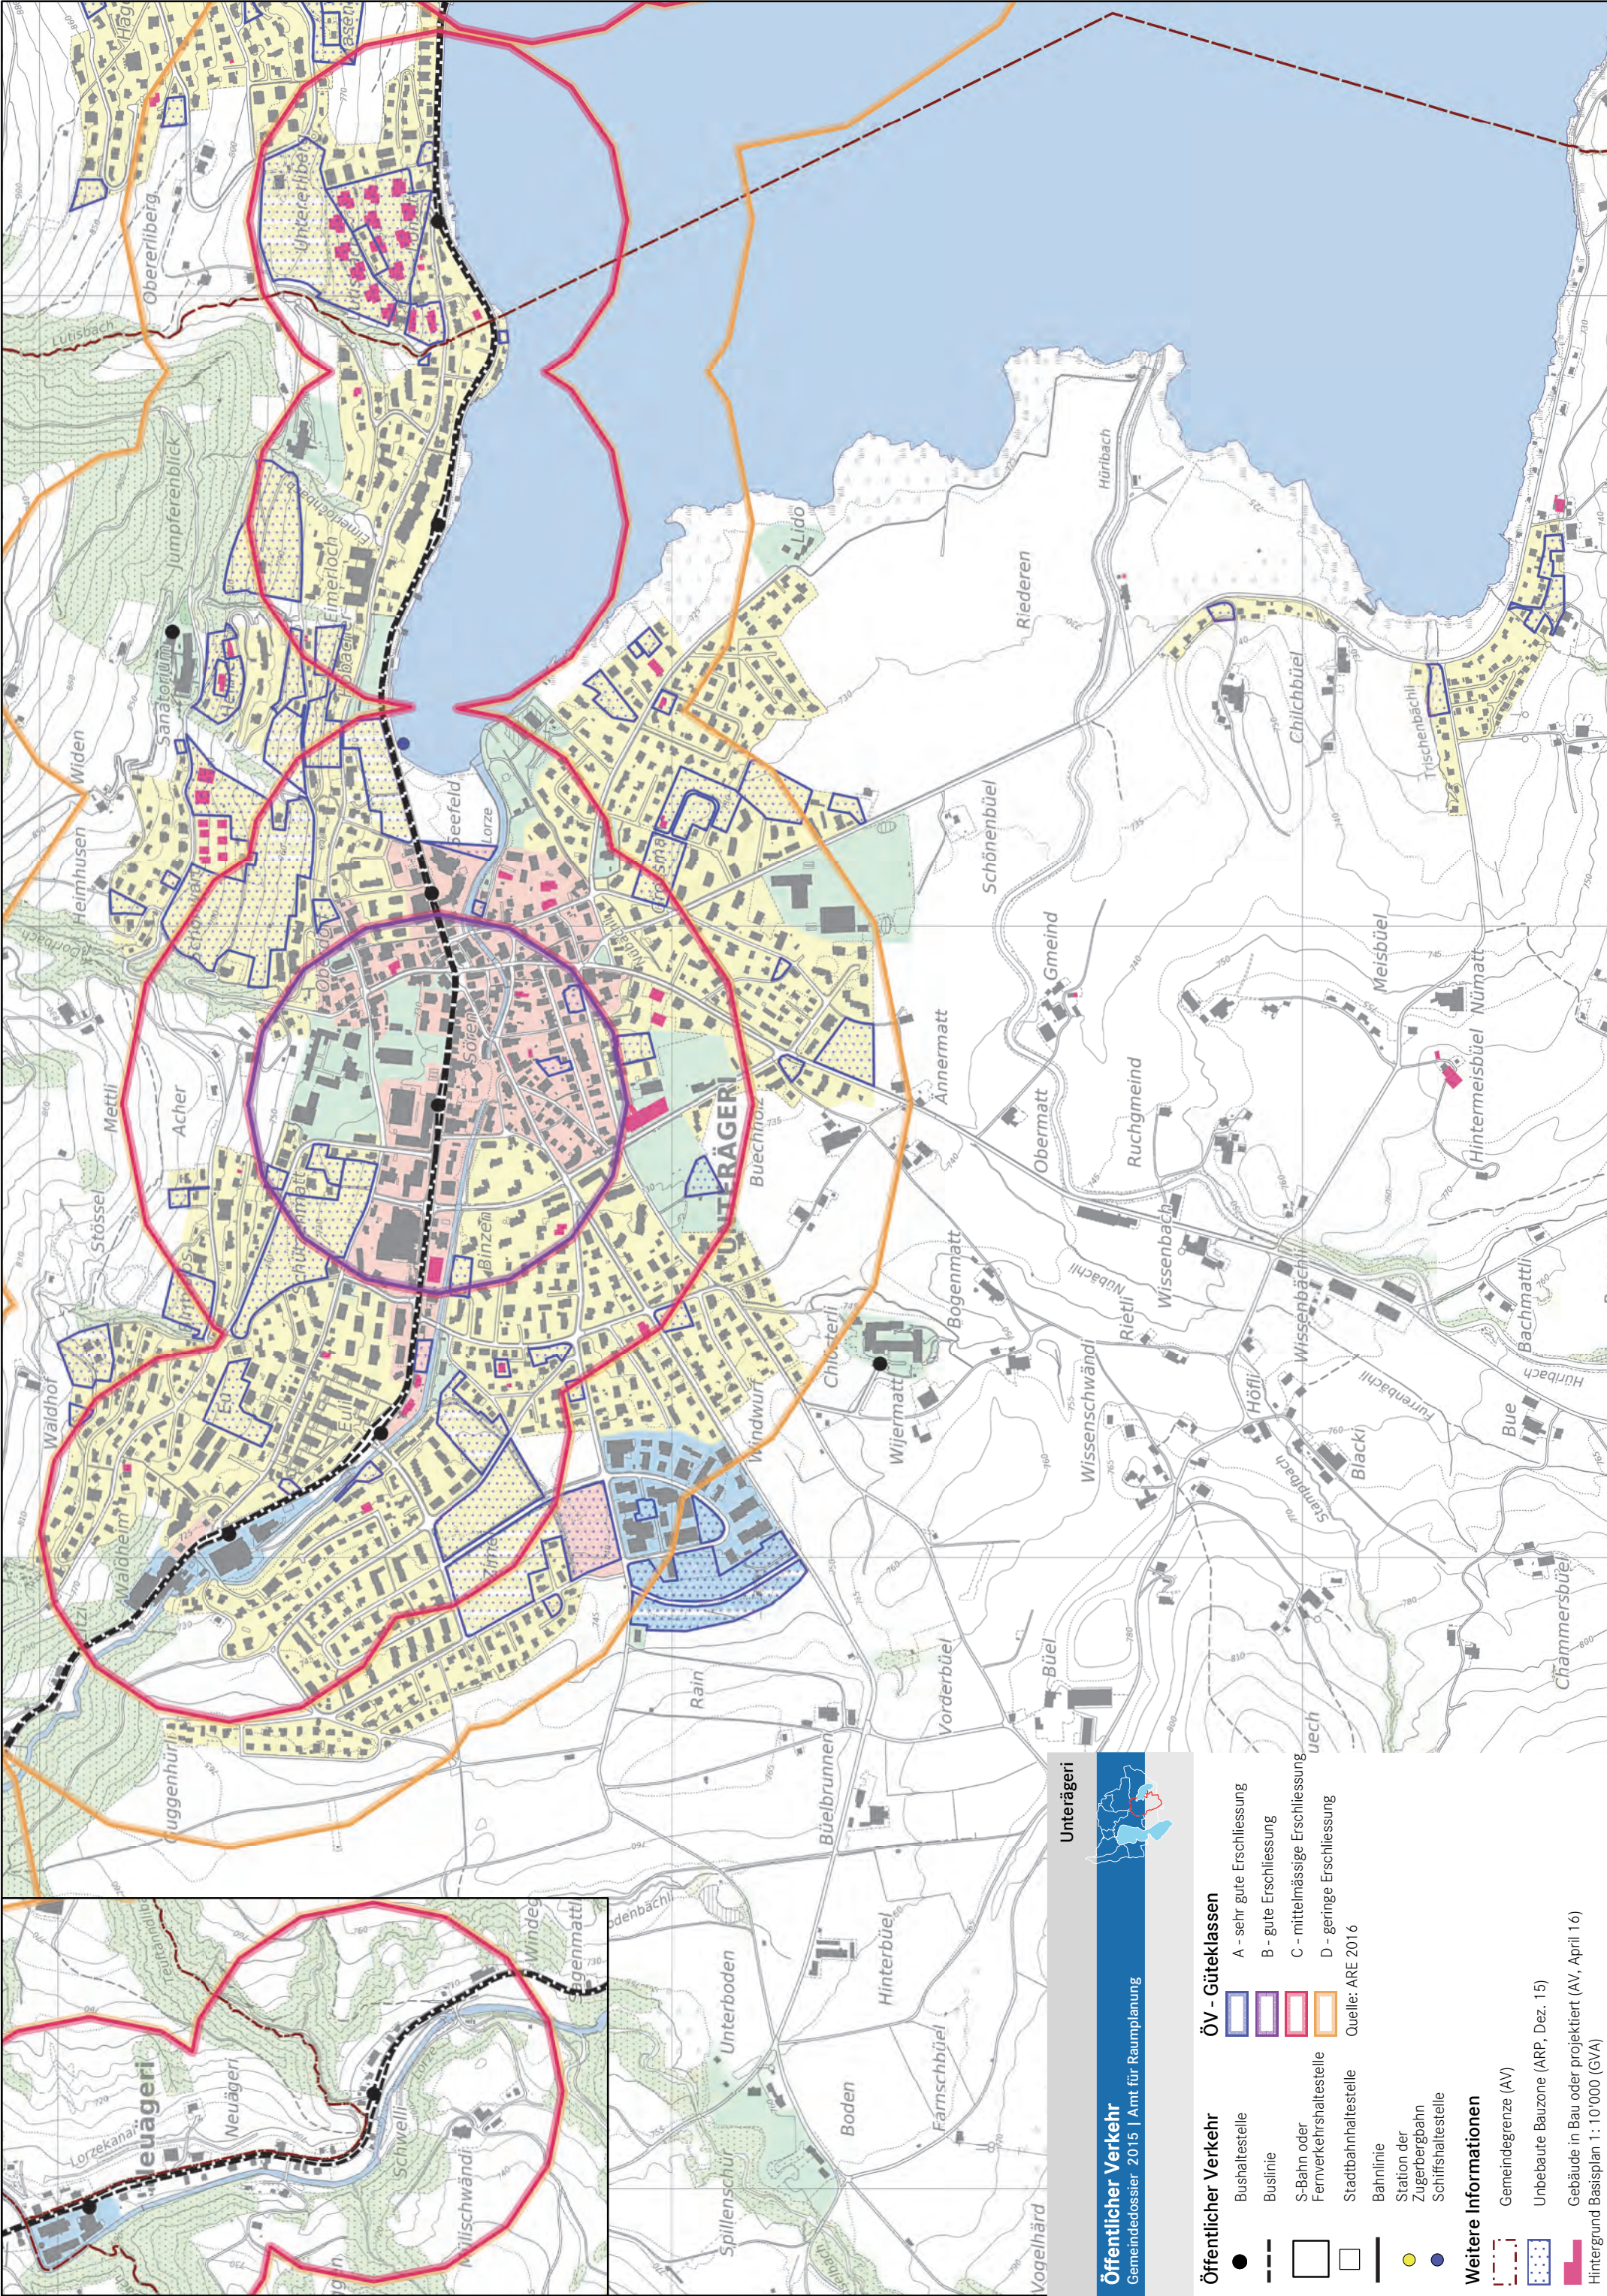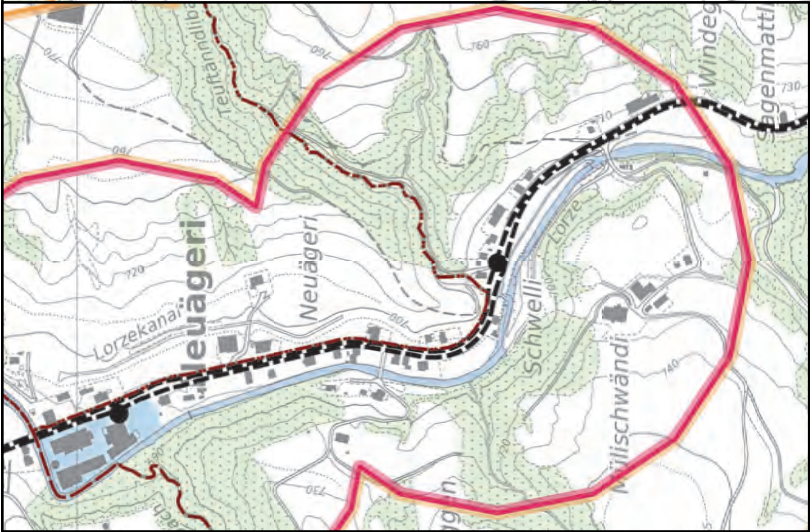

Öffentlicher Verkehr
Gemeindedossier 2015 | Amt für Raumplanung

Unterägeri

- ÖV - Güteklassen**
- A - sehr gute Erschliessung

B - gute Erschliessung

C - mittelmässige Erschliessung

D - geringe Erschliessung
- Quelle: ARE 2016

- Öffentlicher Verkehr**
- Bushaltestelle

Buslinie

S-Bahn oder
Fernverkehrshaltestelle

Stadtbahnhaltestelle

Bahnlinie

Station der
Zugobergbahn


Schiffshaltestelle

- Weitere Informationen**
- Gemeindegrenze (AV)

Unbebaute Bauzone (ARP, Dez. 15)

Gebäude in Bau oder projektiert (AV, April 16)

Hintergrund Basisplan 1: 10'000 (GVA)

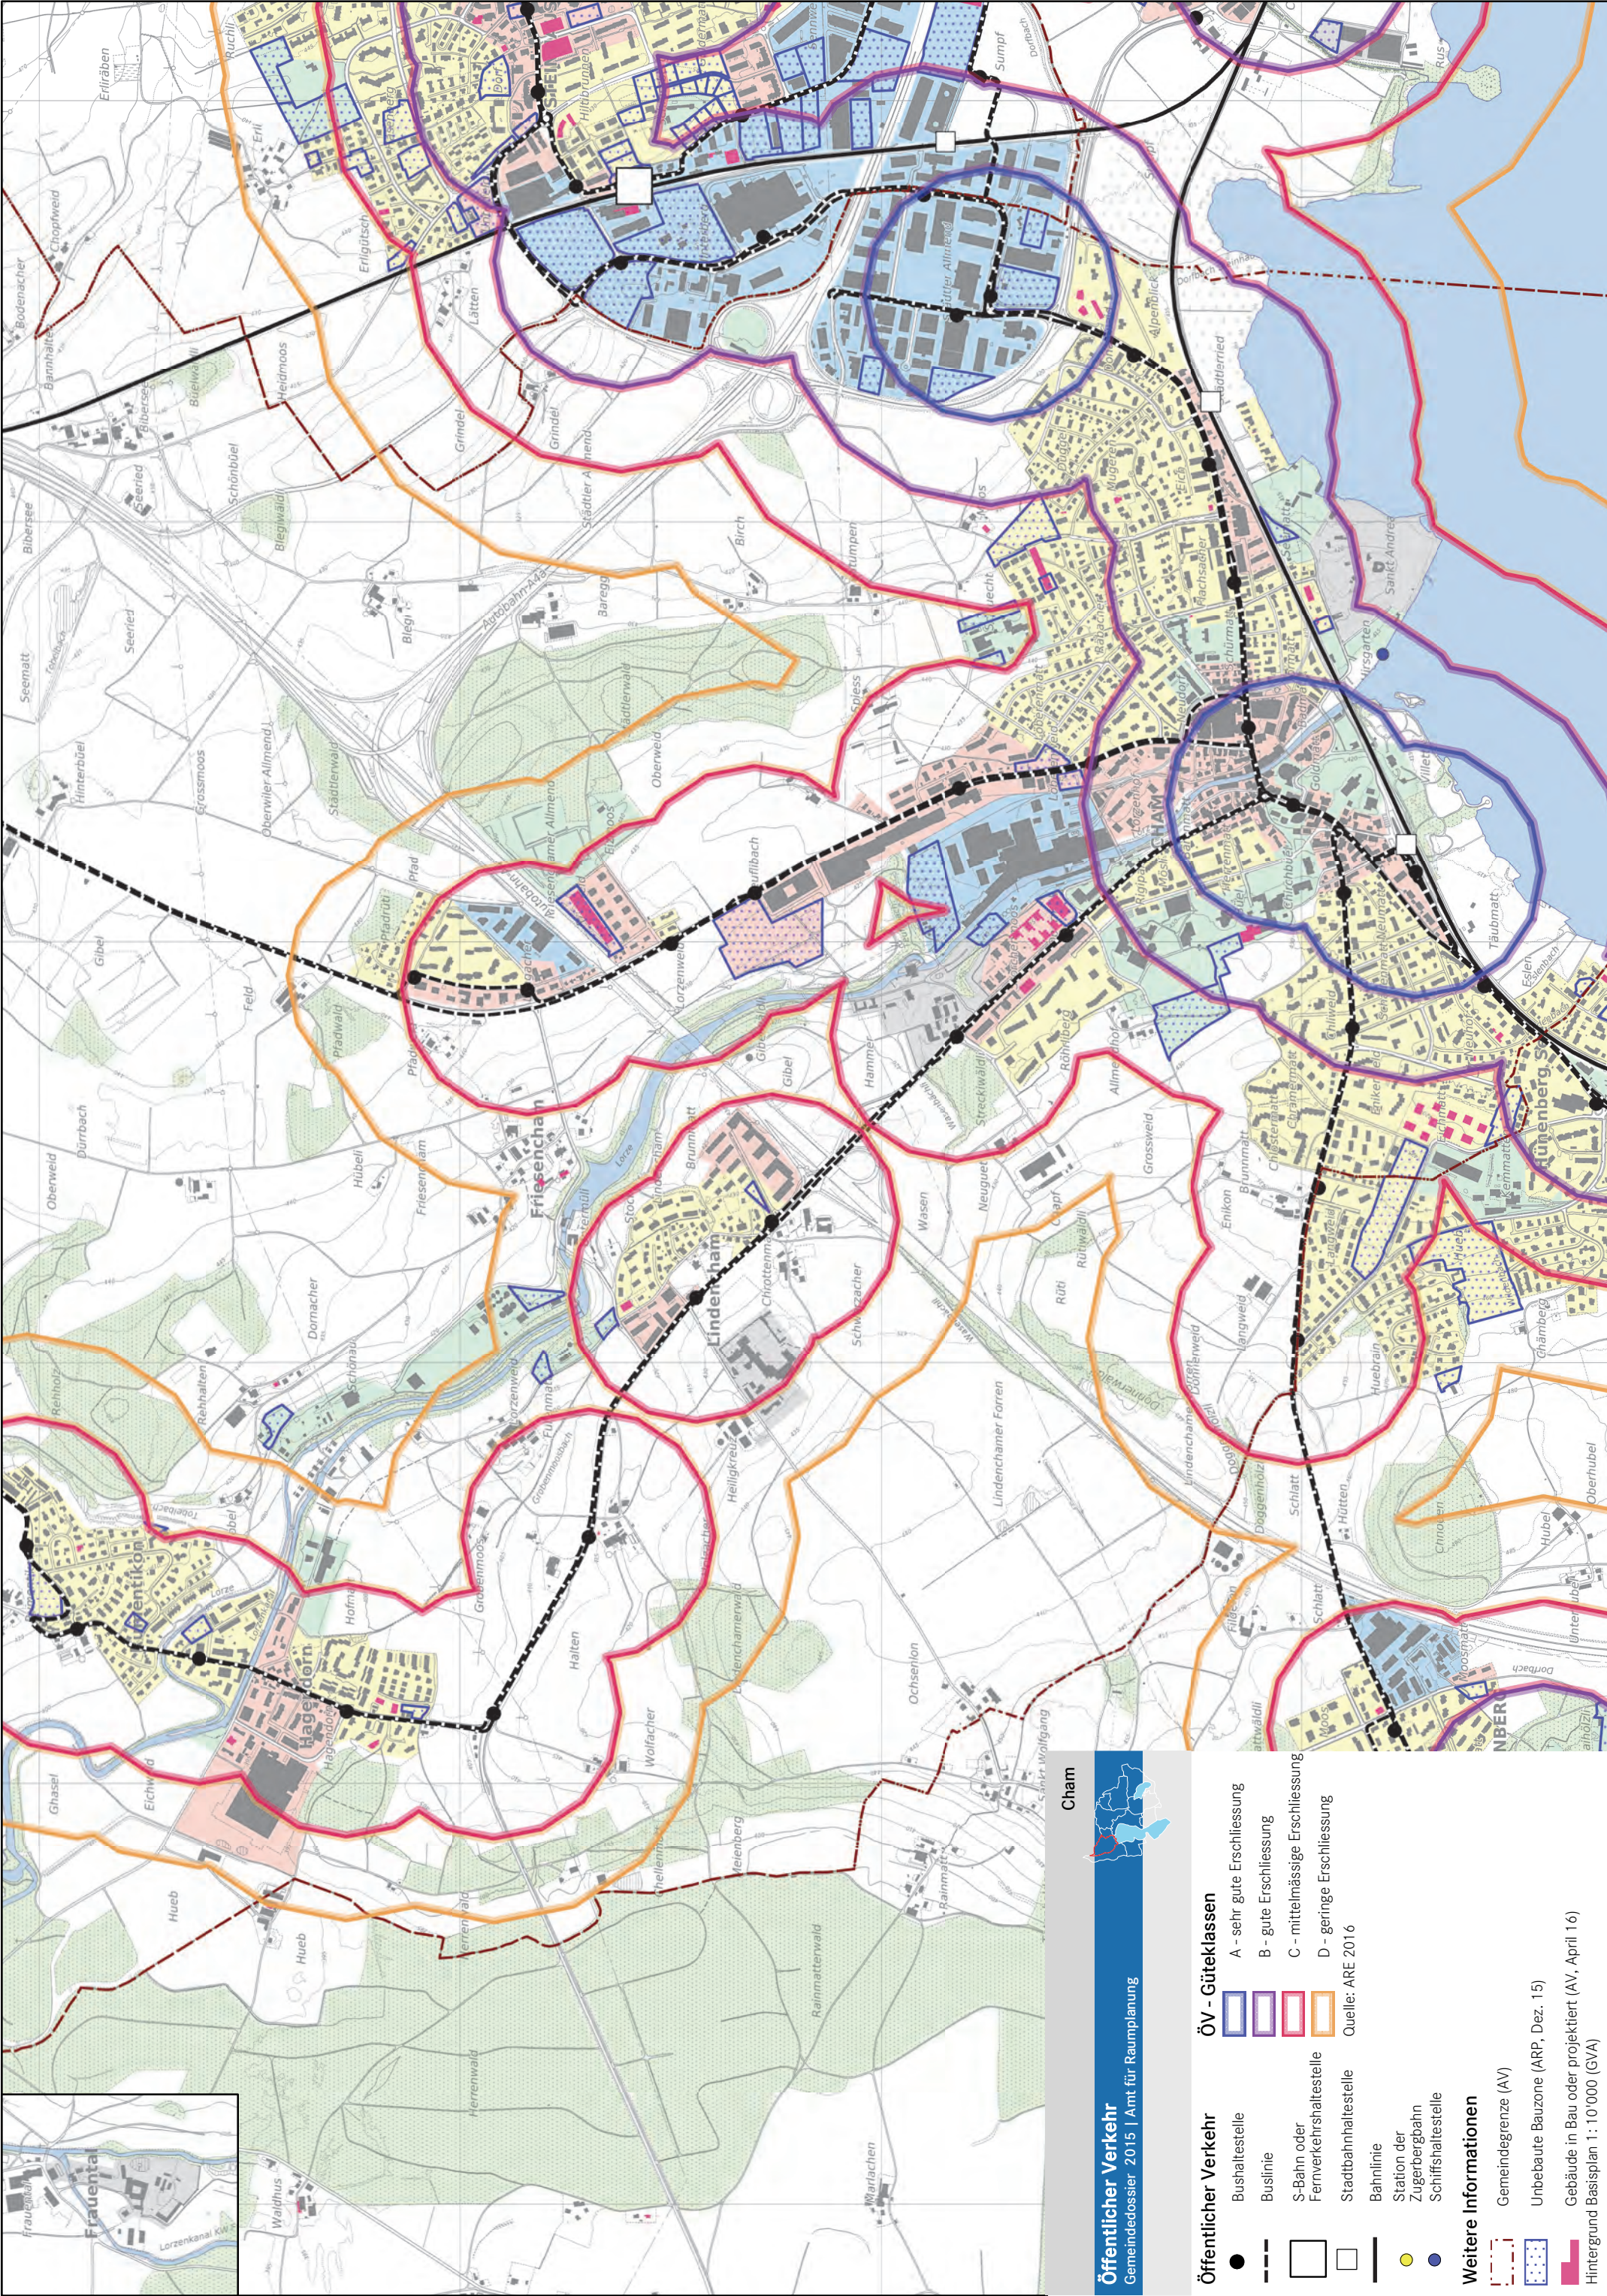

Öffentlicher Verkehr

Gemeindedossier 2015 | Amt für Raumplanung

Öffentlicher Verkehr

- Bushaltestelle
- Buslinie
- S-Bahn oder Fernverkehrshaltestelle
- Stadtbahnhaltestelle
- Bahnlinie
- Station der Zugerbergbahn
- Schiffhaltestelle

ÖV - Güteklassen


- A - sehr gute Erschliessung
- B - gute Erschliessung
- C - mittelmässige Erschliessung
- D - geringe Erschliessung

Quelle: ARE 2016

Weitere Informationen

- Gemeindegrenze (AV)
- Unbebaute Bauzone (ARP, Dez. 15)
- Gebäude in Bau oder projektiert (AV, April 16)

Hintergrund Basisplan 1: 10'000 (GVA)

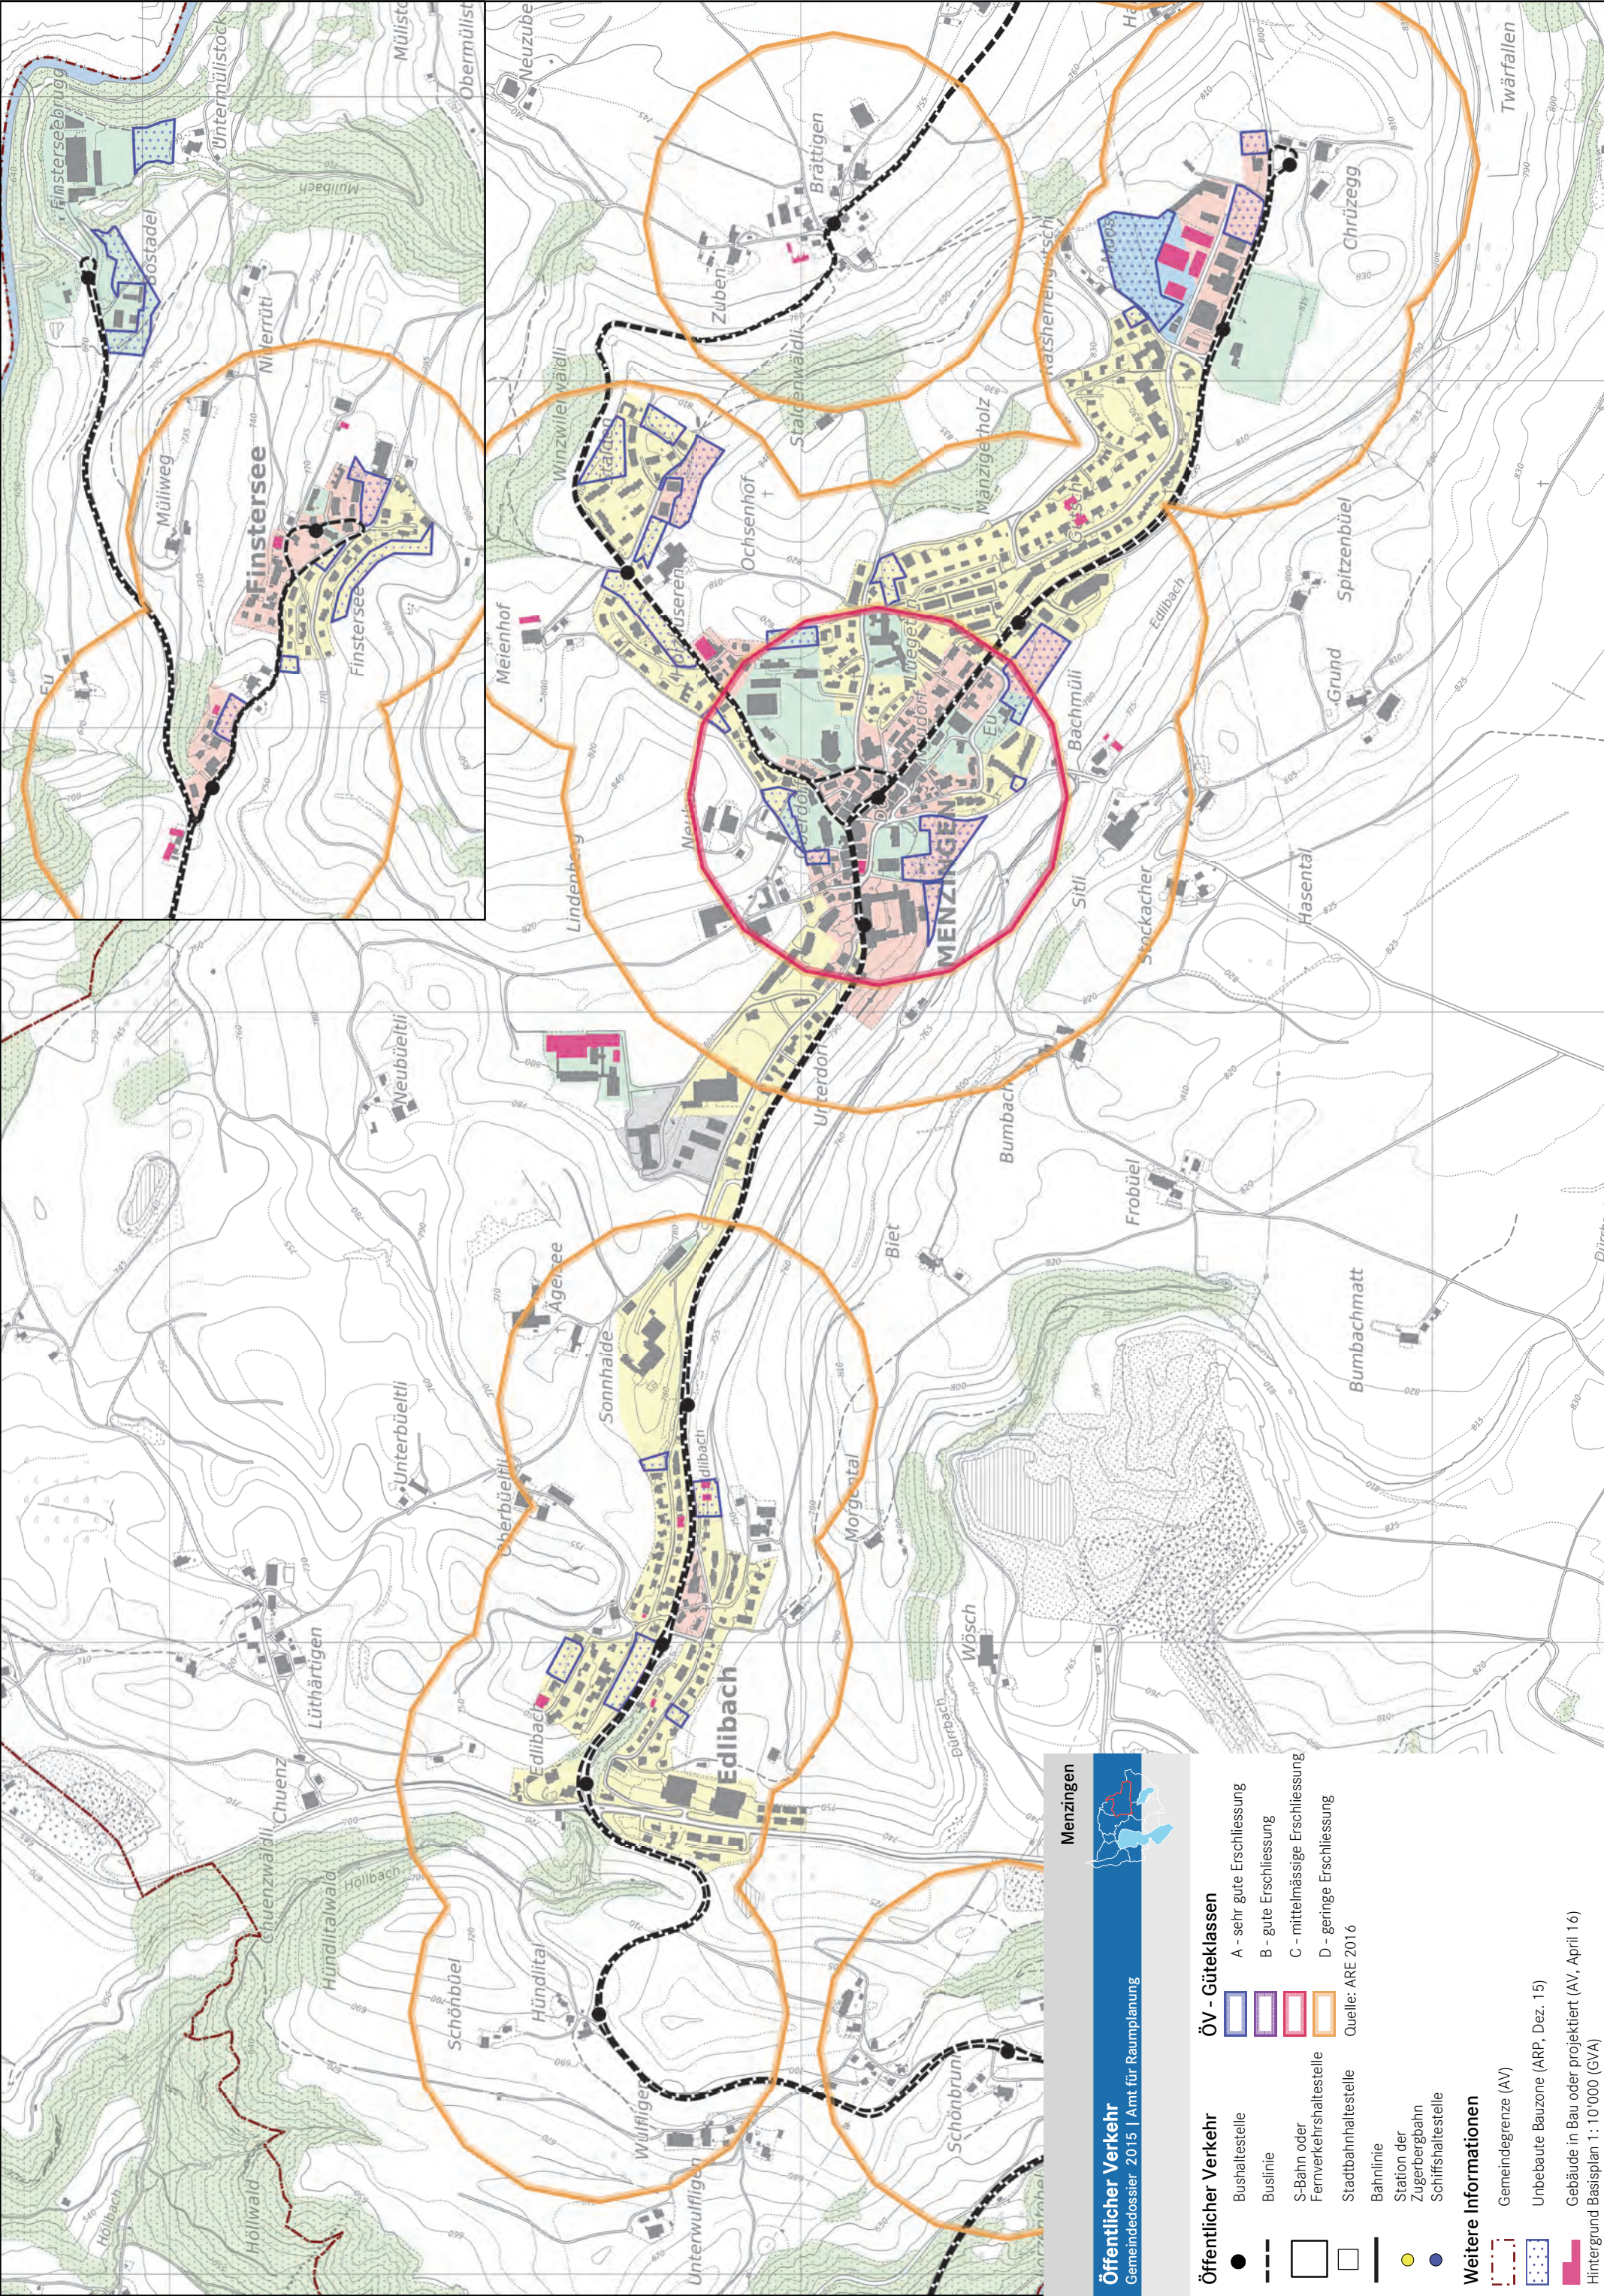

Öffentlicher Verkehr

Gemeindedossier 2015 | Amt für Raumplanung

Menzingen

- ÖV - Güteklassen

A - sehr gute Erschliessung

B - gute Erschliessung

C - mittelmässige Erschliessung

D - geringe Erschliessung

Quelle: ARE 2016
- Öffentlicher Verkehr

Bushaltestelle

Buslinie

S-Bahn oder
Fernverkehrshaltestelle

Stadtbahnhaltestelle

Bahnlinie

Station der
Zugerbahn


Schiffhaltestelle
- Weitere Informationen

Gemeindegrenze (AV)

Unbebaute Bauzone (ARP, Dez. 15)

Gebäude in Bau oder projektiert (AV, April 16)

Hintergrund Basisplan 1 : 10'000 (GVA)

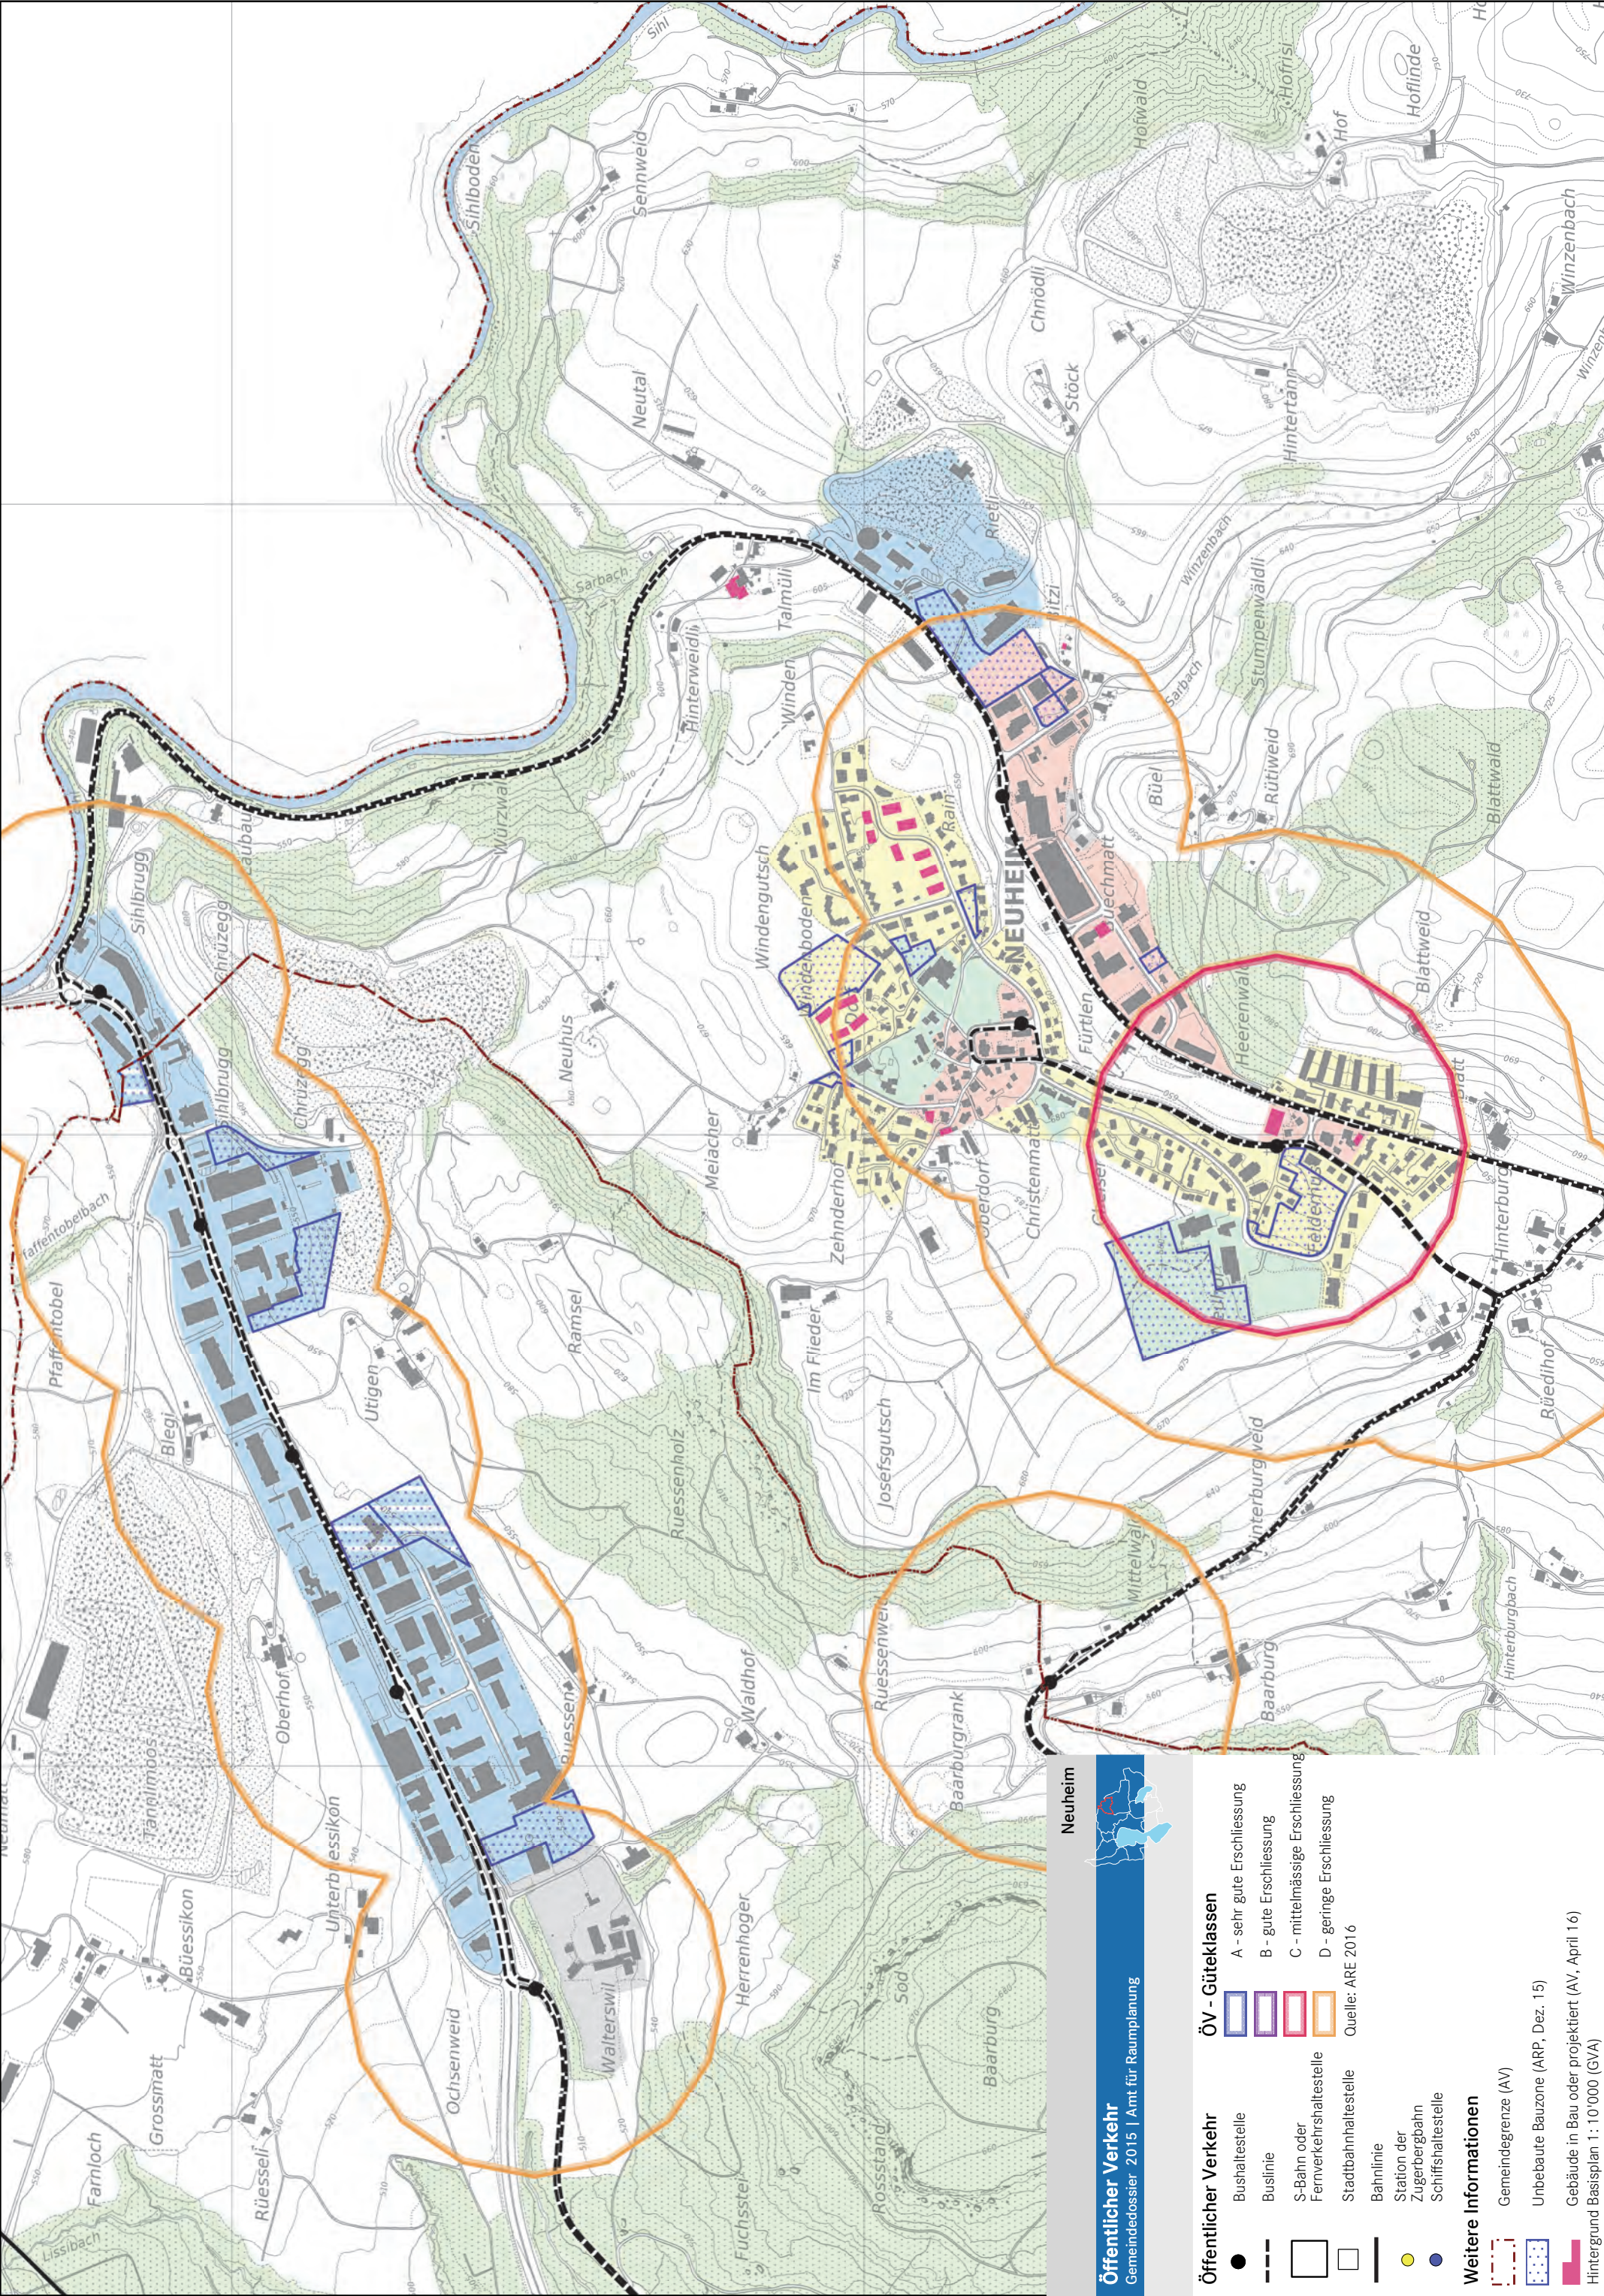

Öffentlicher Verkehr
Geneidedossier 2015 | Amt für Raumplanung

Neuheim

- ÖV - Güteklassen**
- A - sehr gute Erschliessung

B - gute Erschliessung

C - mittelmässige Erschliessung

D - geringe Erschliessung
- Quelle: ARE 2016

- Öffentlicher Verkehr**
- Bushaltestelle

Buslinie

S-Bahn oder Fernverkehrshaltestelle

Stadtbahnhaltestelle

Bahnlinie


Station der Zugerbergbahn

Schiffshaltestelle

- Weitere Informationen**
- Gemeindegrenze (AV)

Unbebaute Bauzone (ARP, Dez. 15)

Gebäude in Bau oder projektiert (AV, April 16)
- Hintergrund Basisplan 1: 10'000 (GVA)

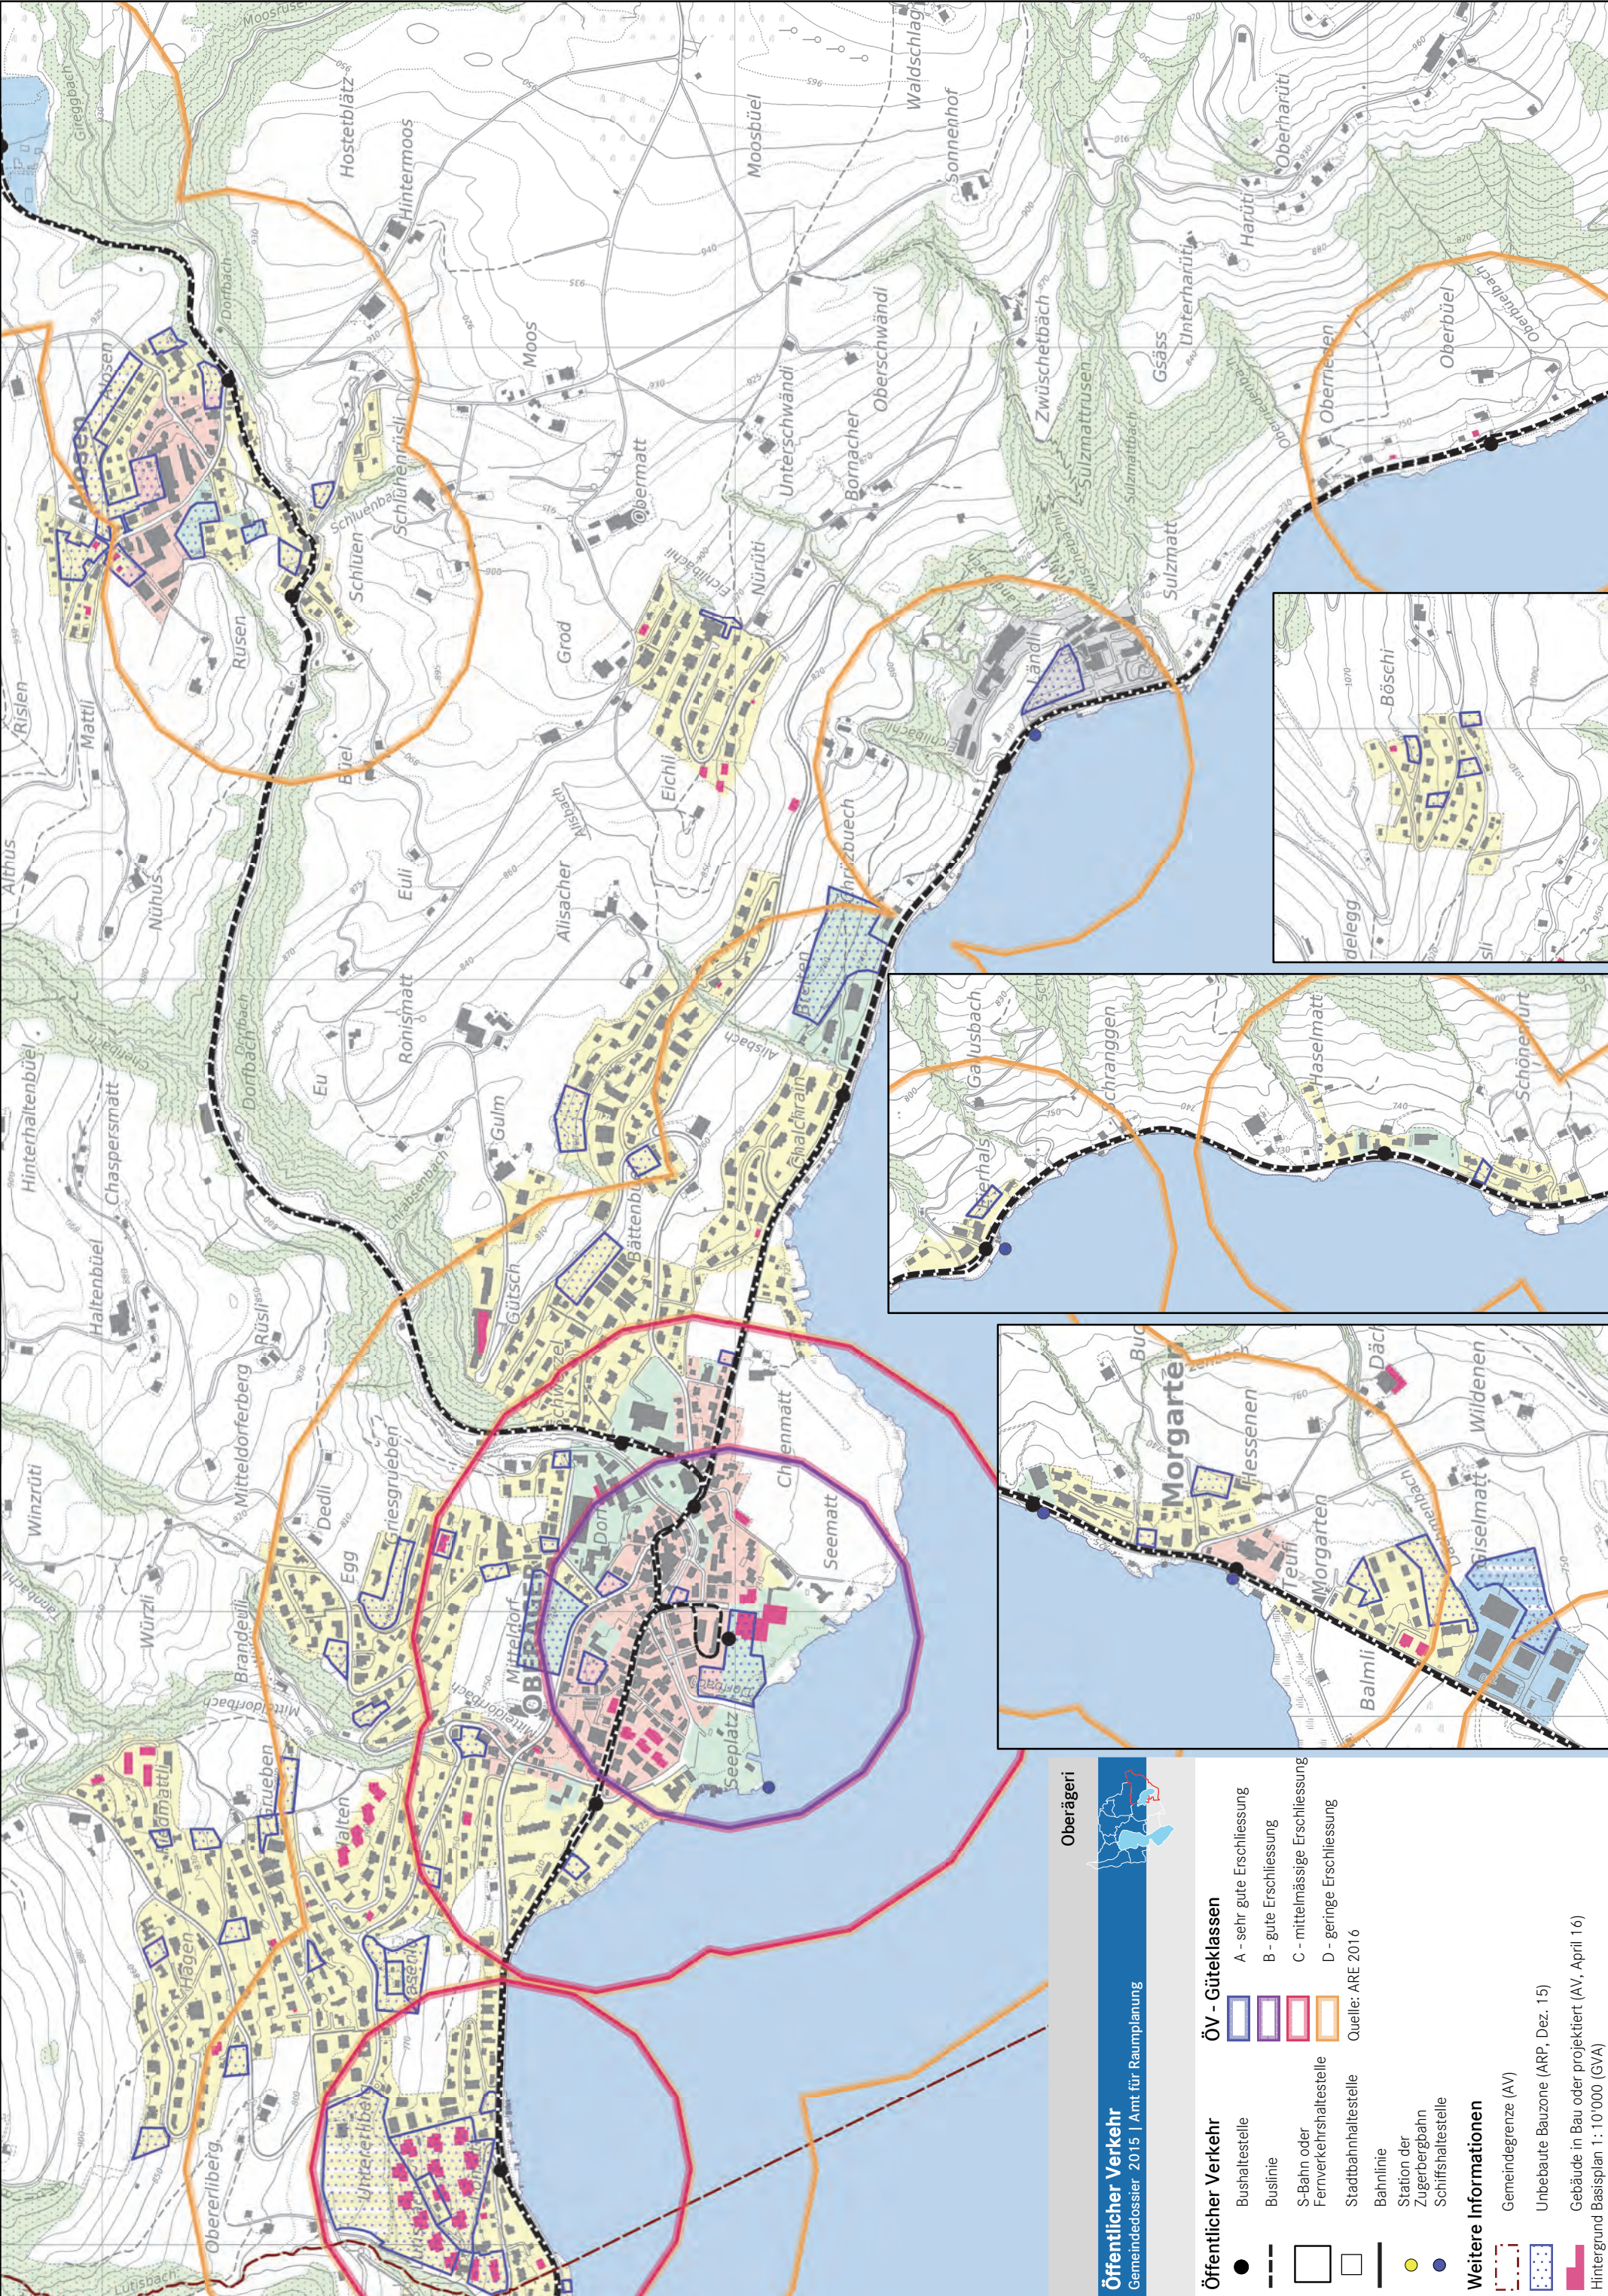

Öffentlicher Verkehr

Gemeindedossier 2015 | Amt für Raumplanung

- Öffentlicher Verkehr

●

—

□

□

—

●

●

Bushaltestelle

Buslinie

S-Bahn oder Fernverkehrshaltestelle

Stadtbahnhaltestelle

Bahnlinie

Station der Zugerbergbahn

Schiffshaltestelle
- ÖV - Güteklassen

A - sehr gute Erschliessung

B - gute Erschliessung

C - mittelmässige Erschliessung

D - geringe Erschliessung

Quelle: ARE 2016



- Weitere Informationen


Gemeindegrenze (AV)

Unbebaute Bauzone (ARP, Dez. 15)

Gebäude in Bau oder projektiert (AV, April 16)

Hintergrund Basisplan 1:10'000 (GVA)

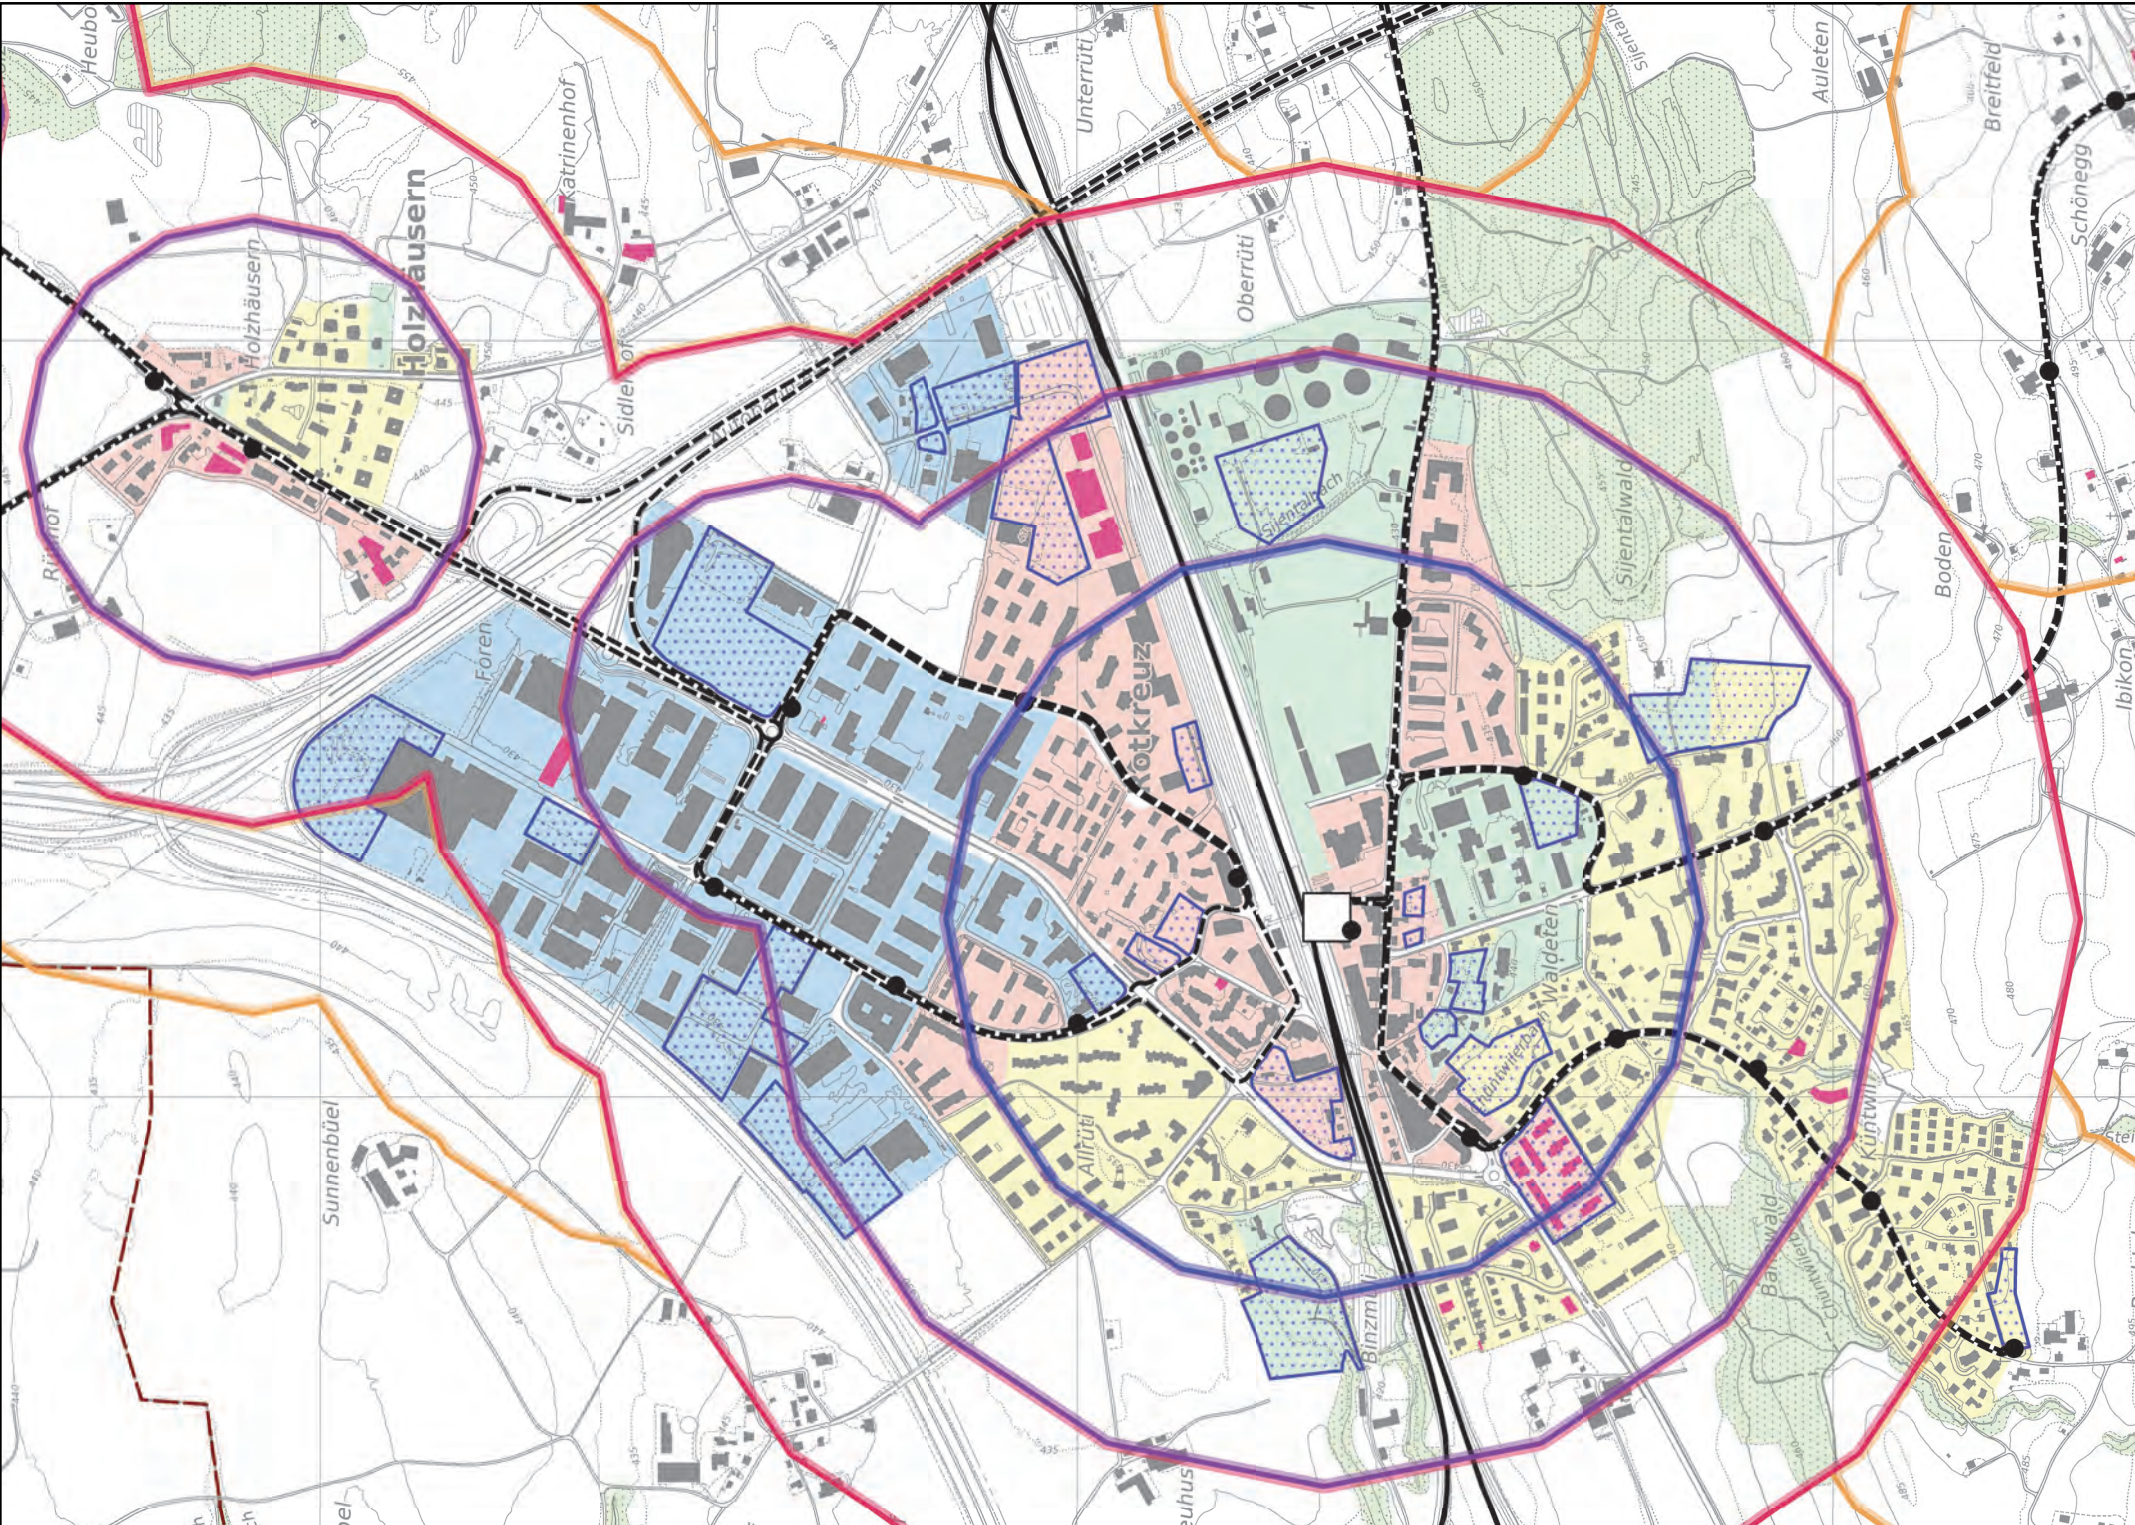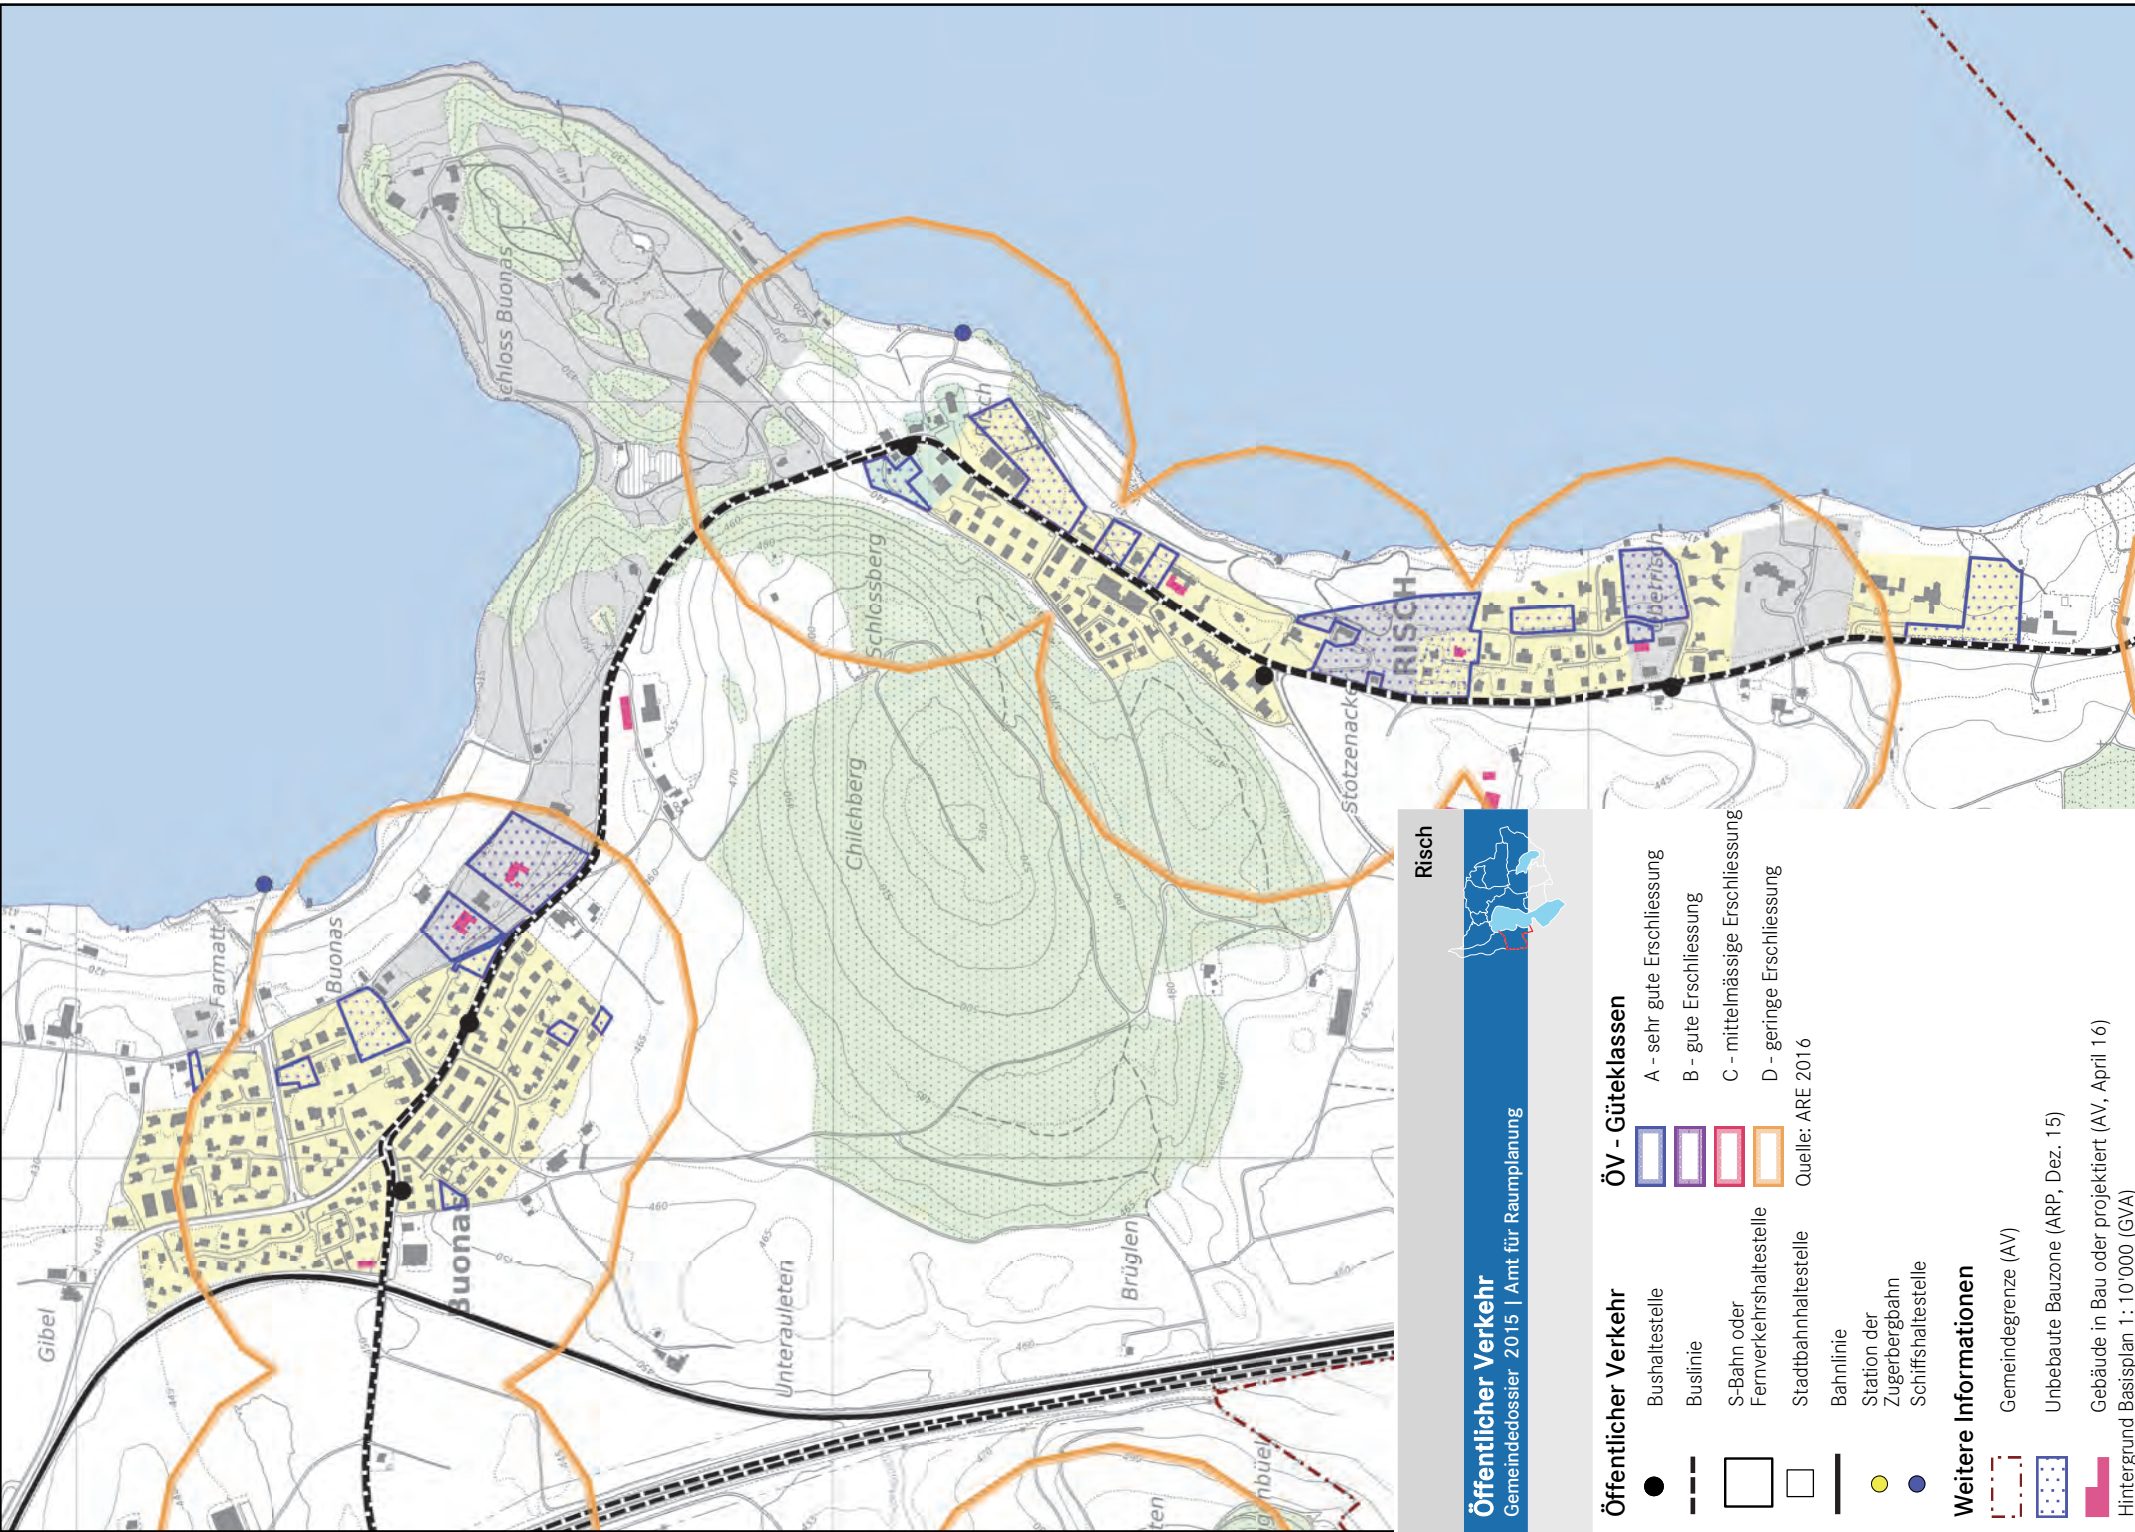


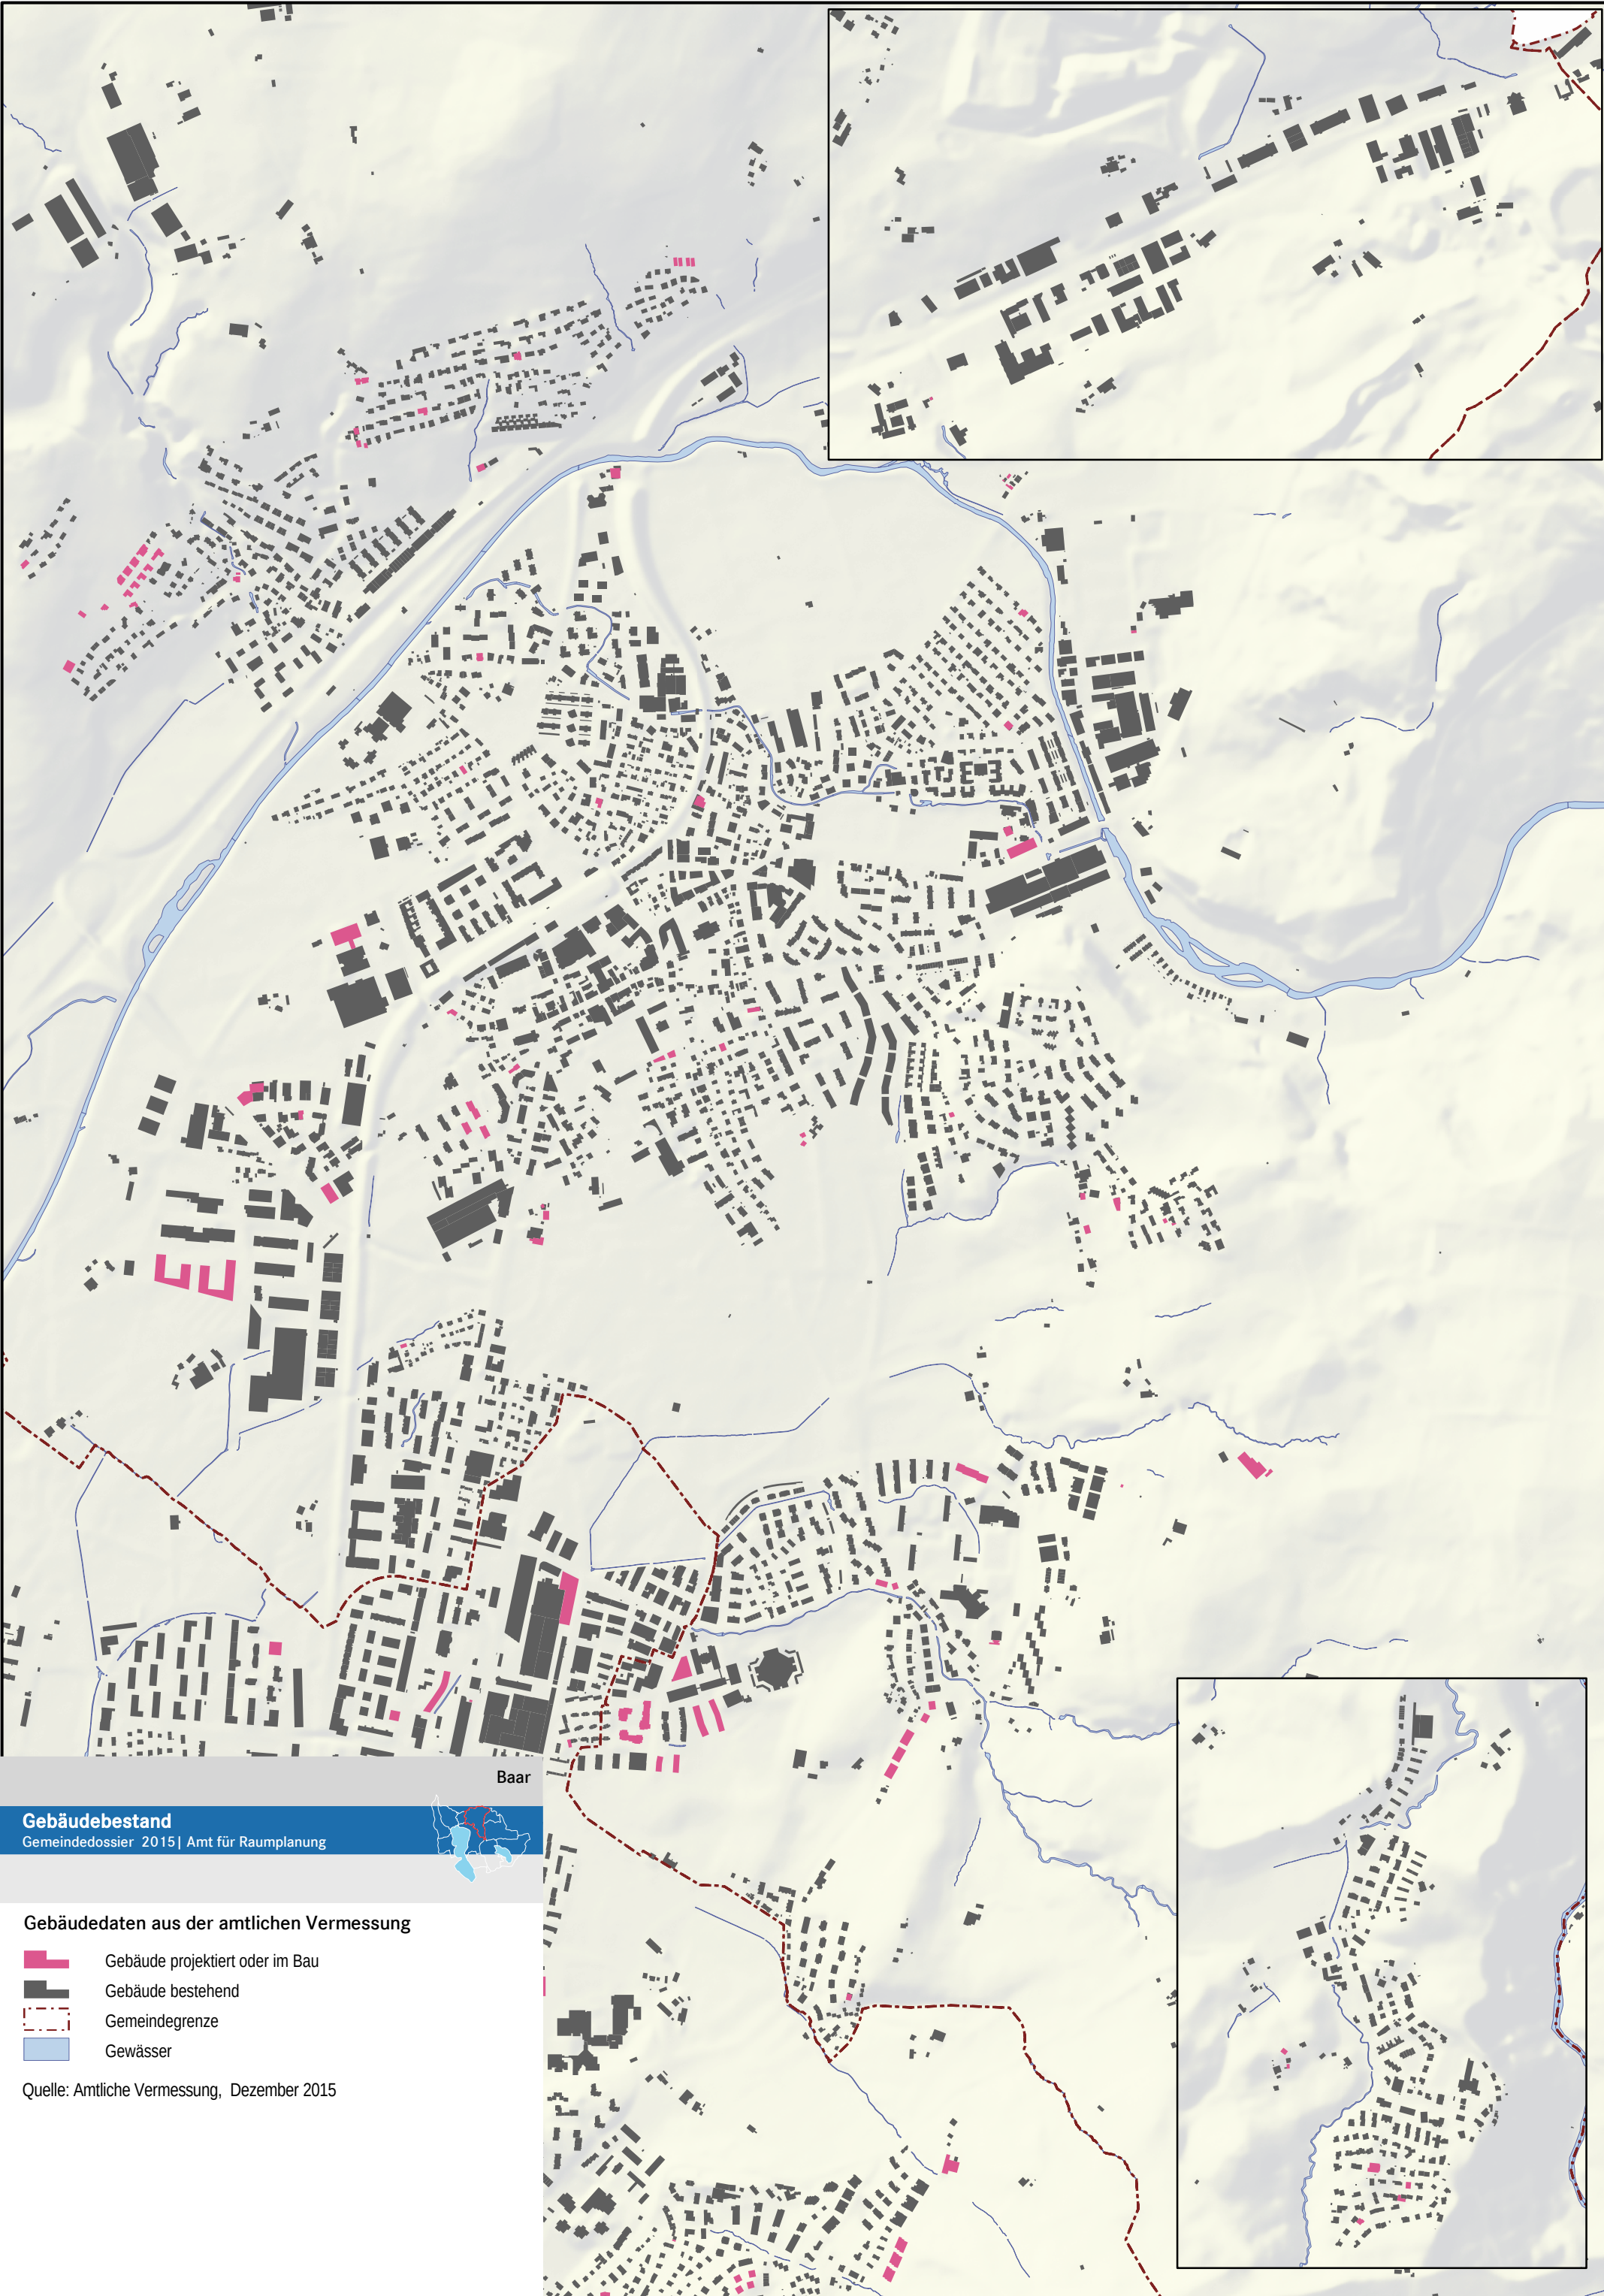

Baar

Gebäudebestand


Gemeindedossier 2015 | Amt für Raumplanung

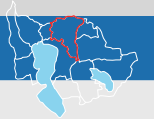

Gebäudedaten aus der amtlichen Vermessung

-  Gebäude projektiert oder im Bau
-  Gebäude bestehend
-  Gemeindegrenze
-  Gewässer

Quelle: Amtliche Vermessung, Dezember 2015

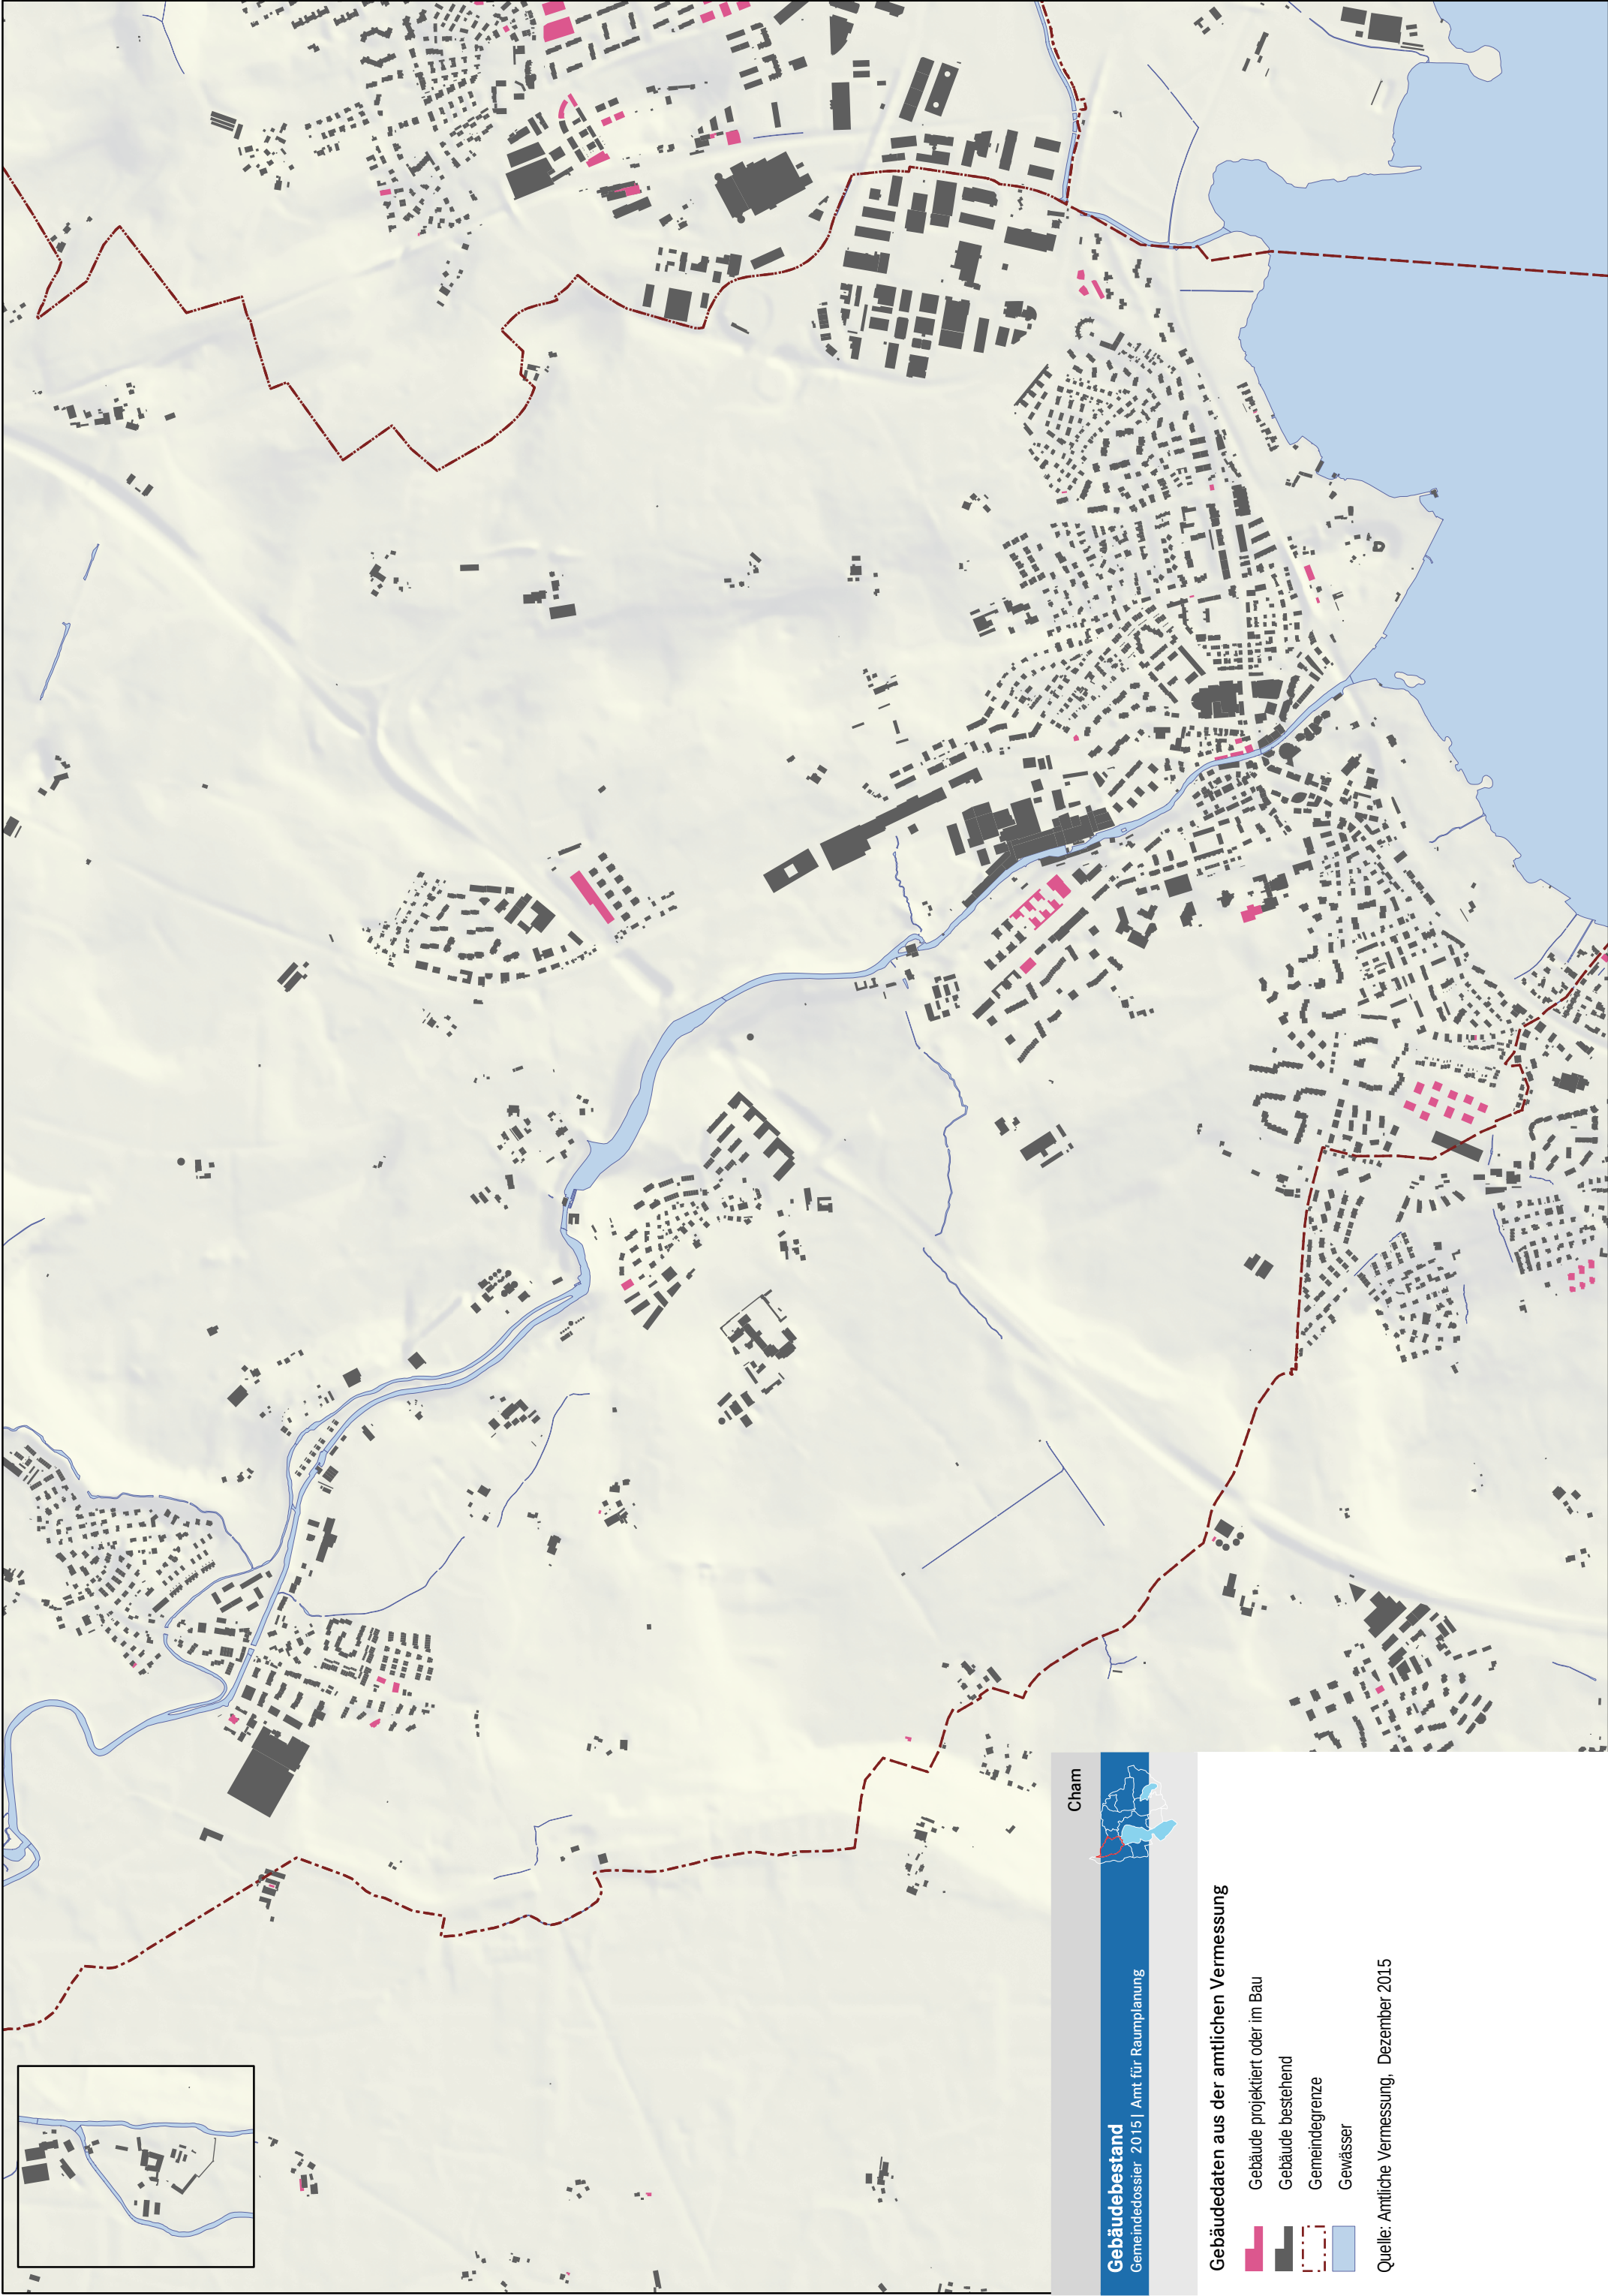


Gebäudebestand
Gemeindedossier 2015 | Amt für Raumplanung

Cham

Gebäudedaten aus der amtlichen Vermessung

- Gebäude projektiert oder im Bau
- Gebäude bestehend
- Gemeindegrenze
- Gewässer

Quelle: Amtliche Vermessung, Dezember 2015

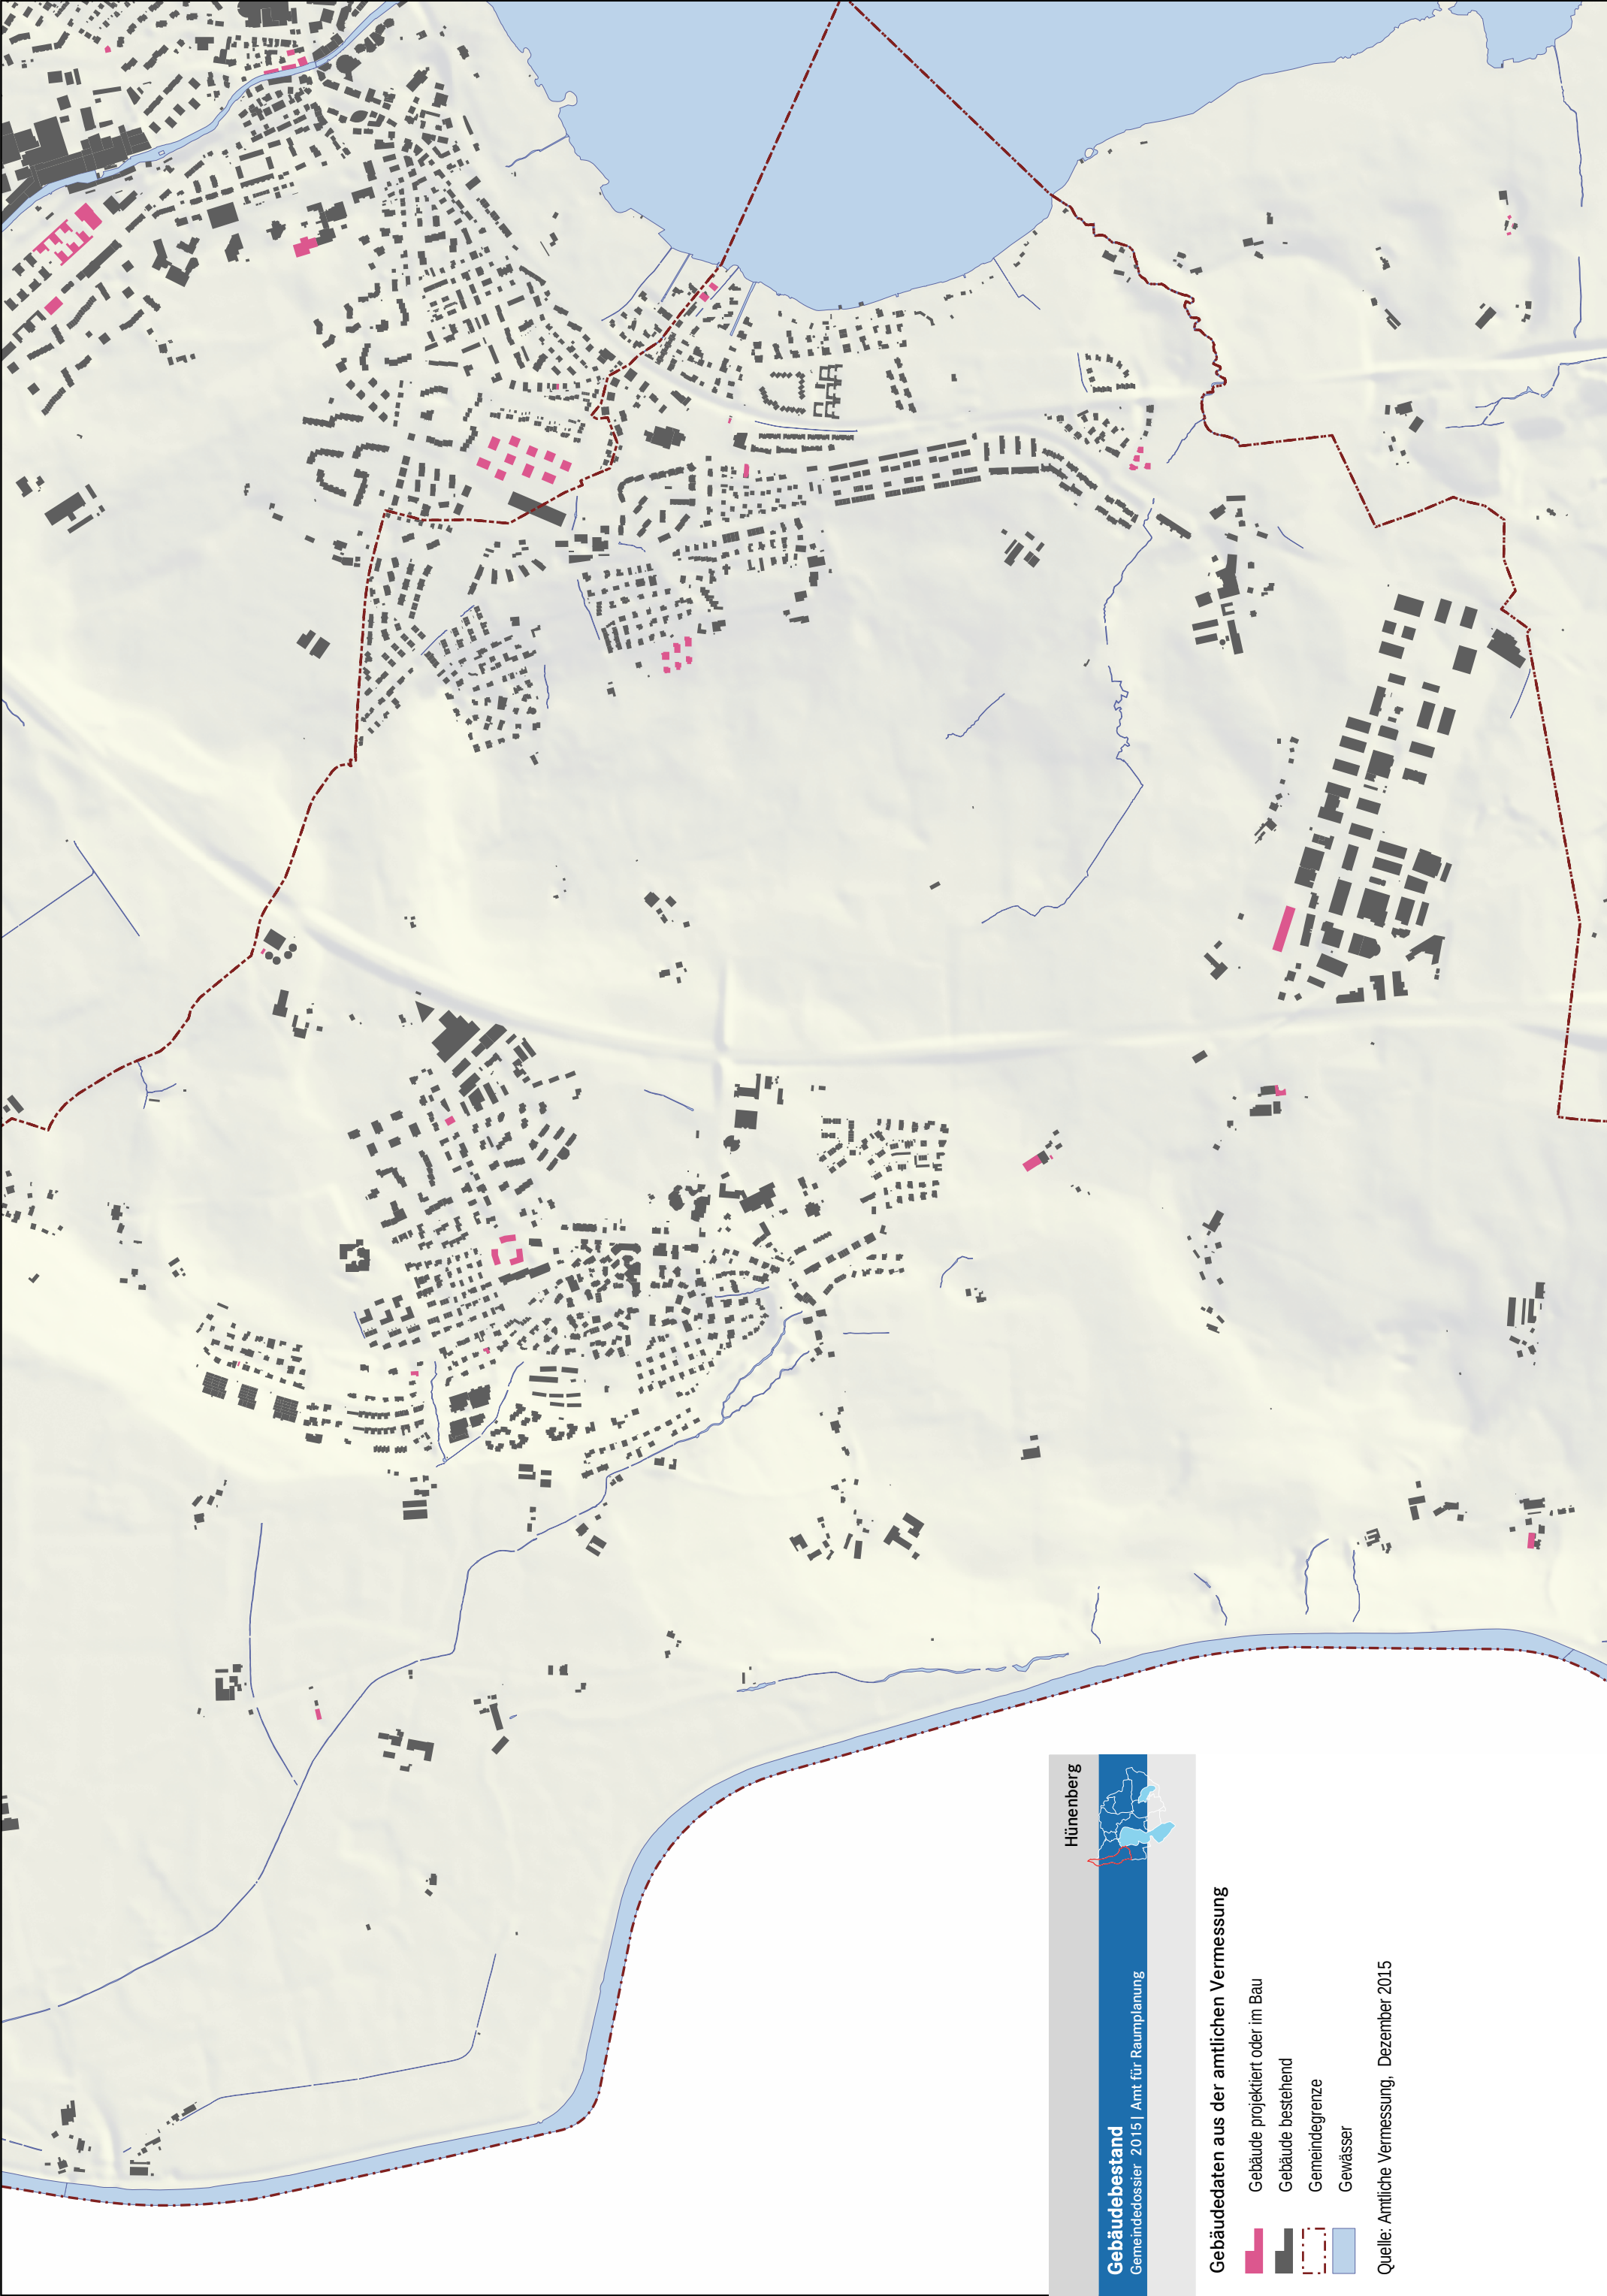

Hünenberg


Gebäudebestand

Gemeindedossier 2015 | Amt für Raumplanung

Gebäudedaten aus der amtlichen Vermessung

- Gebäude projektiert oder im Bau
- Gebäude bestehend
- Gemeindegrenze
- Gewässer

Quelle: Amtliche Vermessung, Dezember 2015

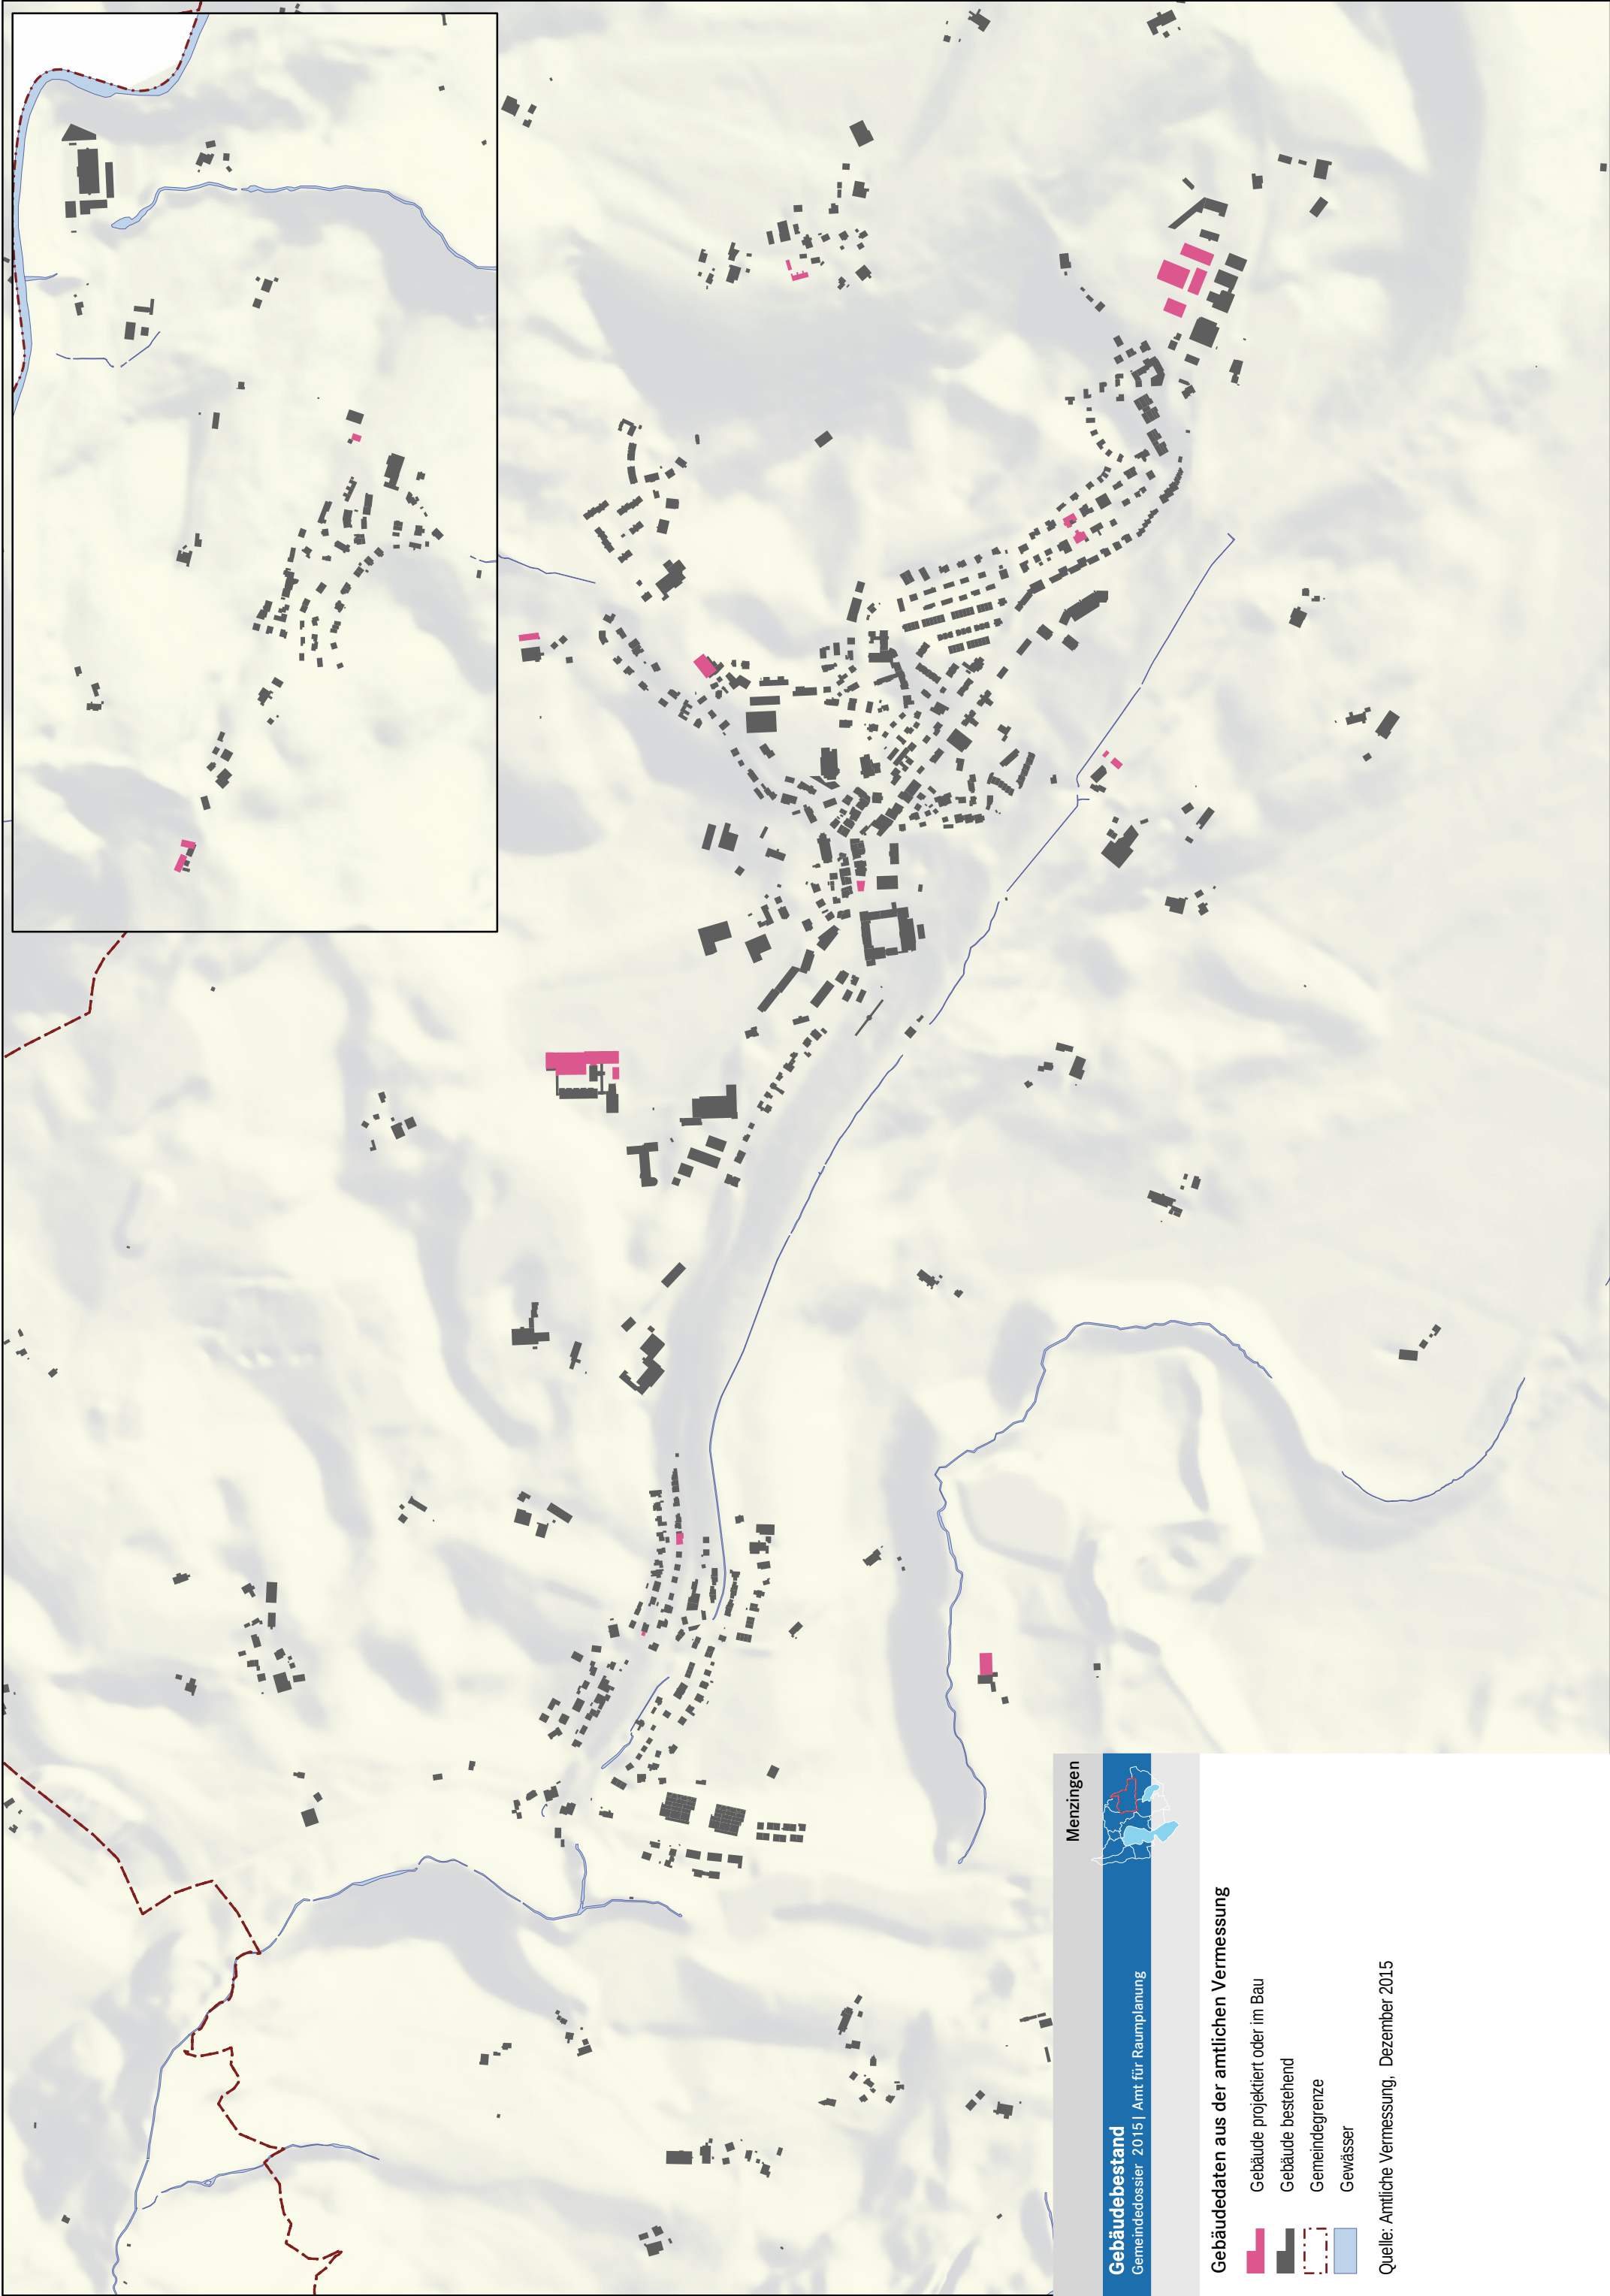


Gebäudebestand
Gemeindedossier 2015 | Amt für Raumplanung

Menzingen


Gebäudedaten aus der amtlichen Vermessung

-  Gebäude projektiert oder im Bau
-  Gebäude bestehend
-  Gemeindegrenze
-  Gewässer

Quelle: Amtliche Vermessung, Dezember 2015

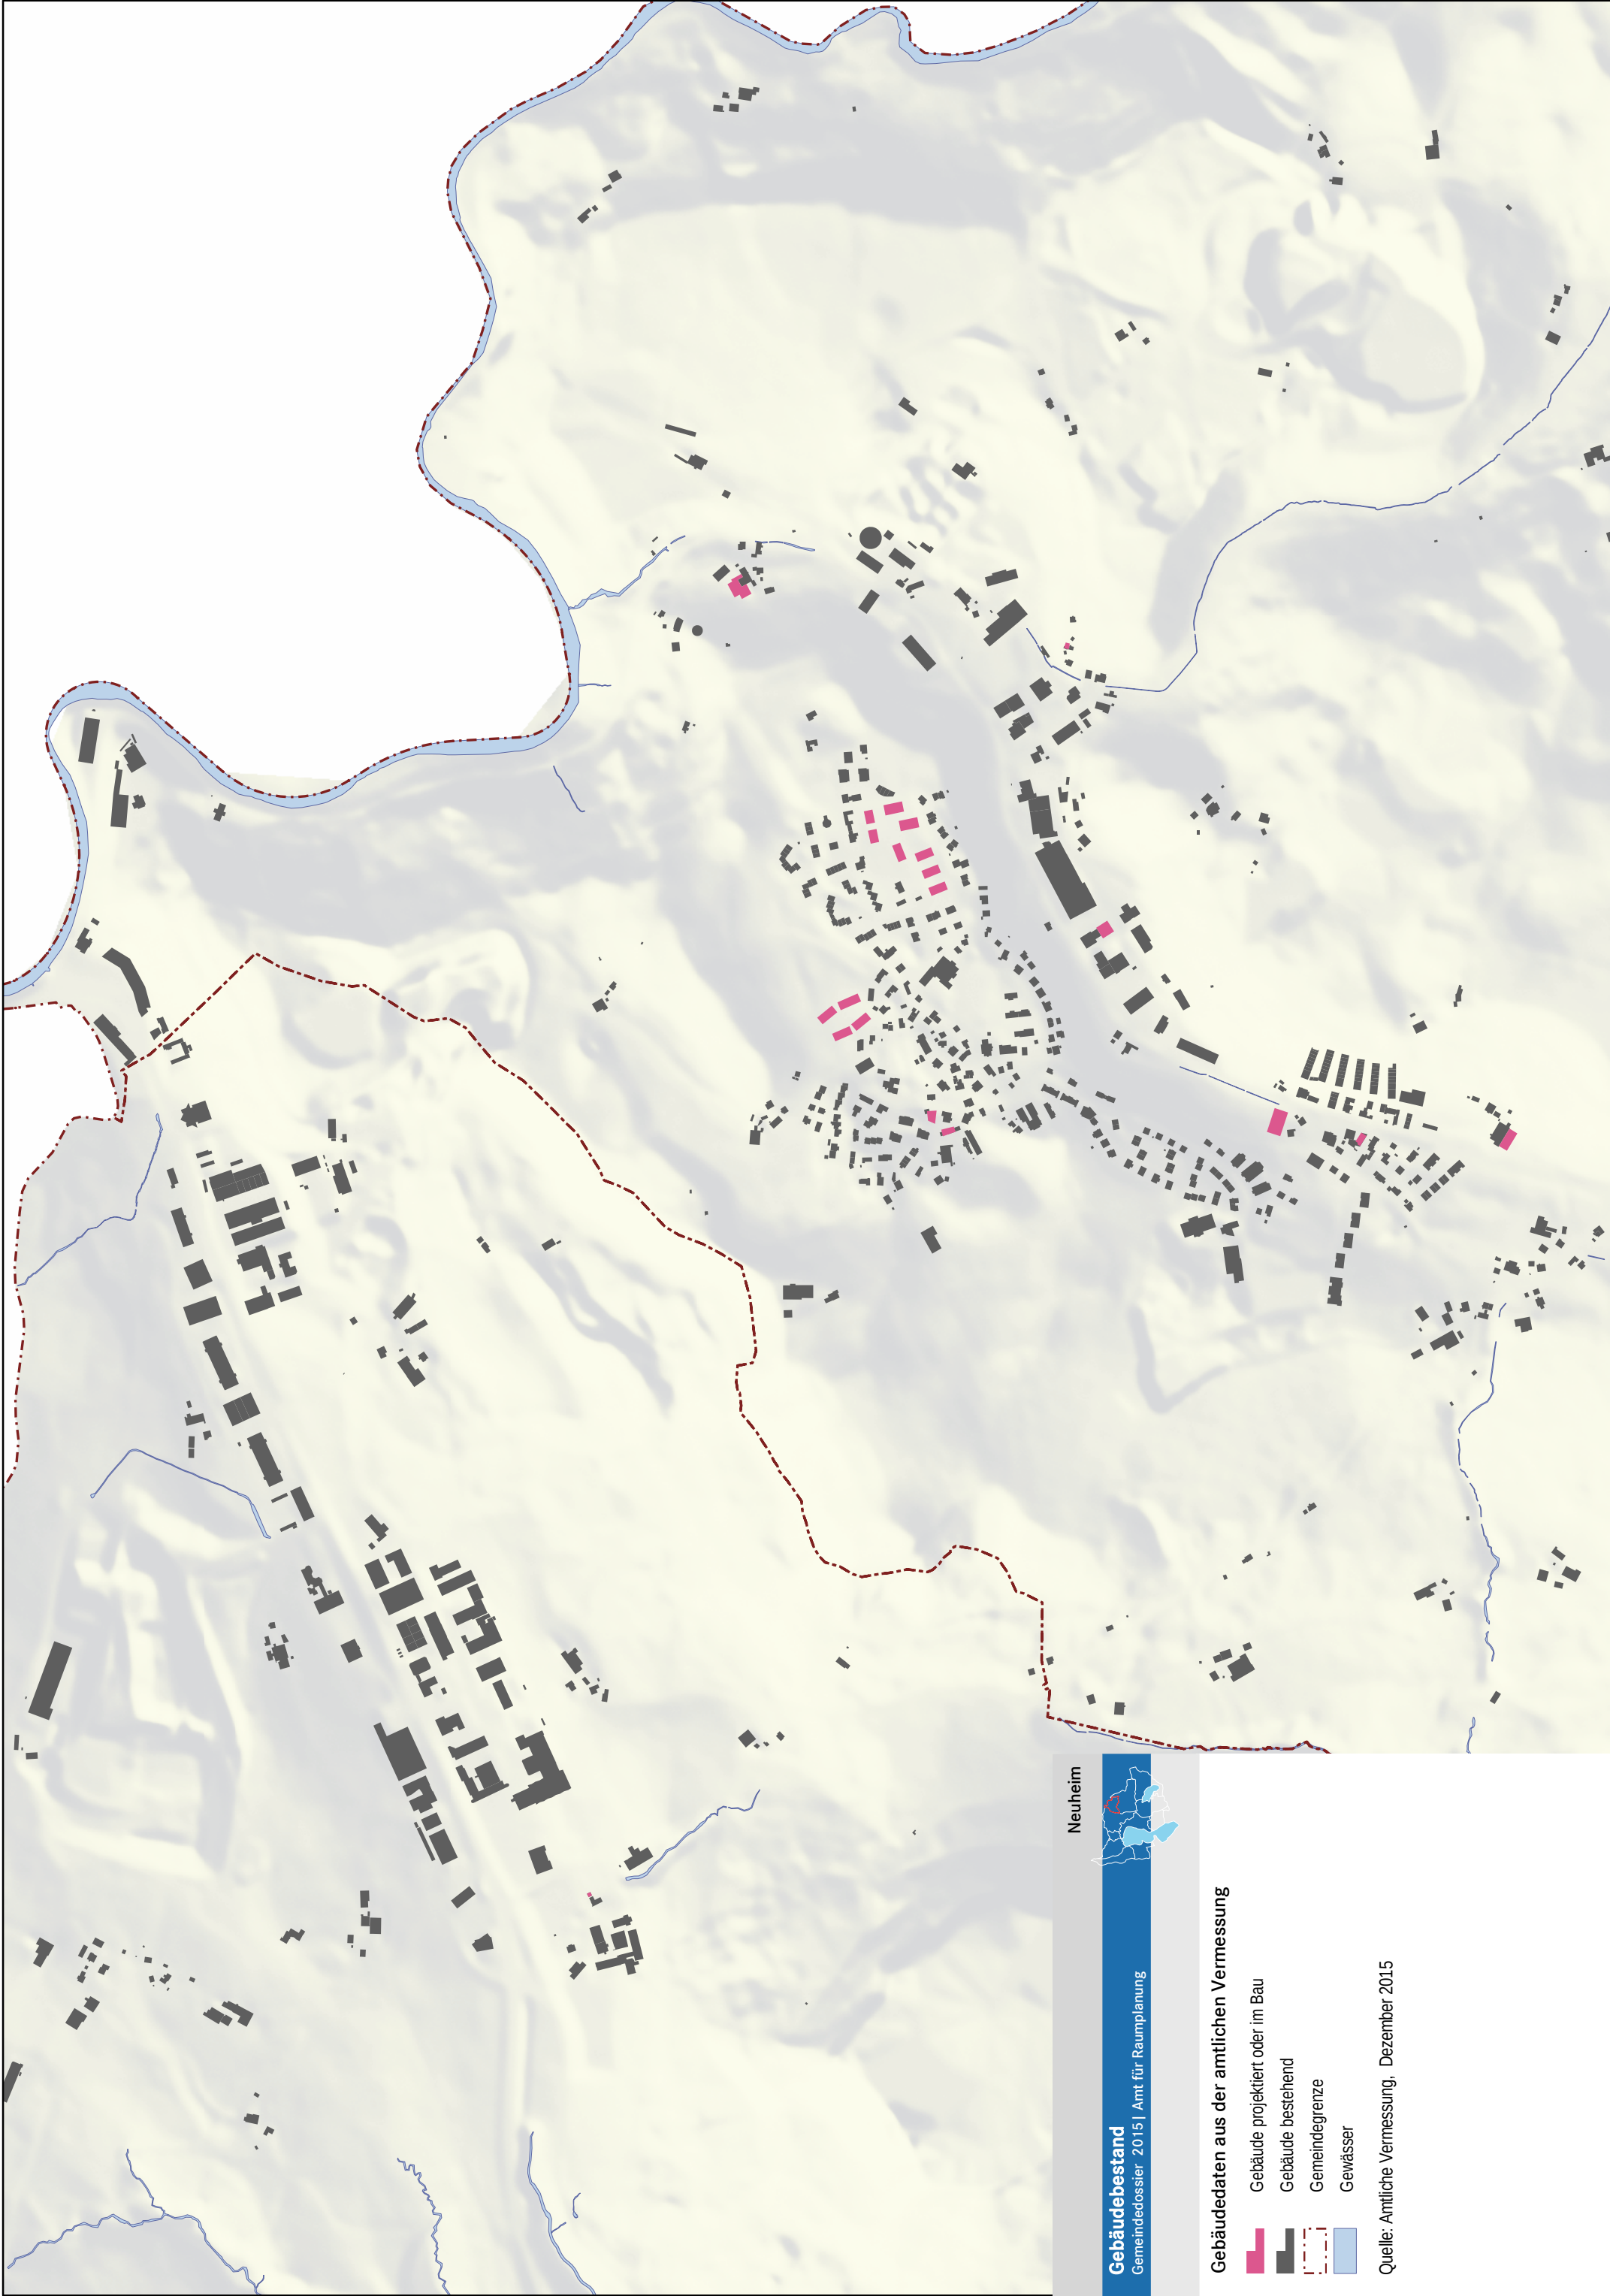

Neuheim

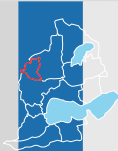


Gebäudebestand



Gemeindedossier 2015 | Amt für Raumplanung

Gebäudedaten aus der amtlichen Vermessung

-  Gebäude projektiert oder im Bau
-  Gebäude bestehend
-  Gemeindegrenze
-  Gewässer

Quelle: Amtliche Vermessung, Dezember 2015

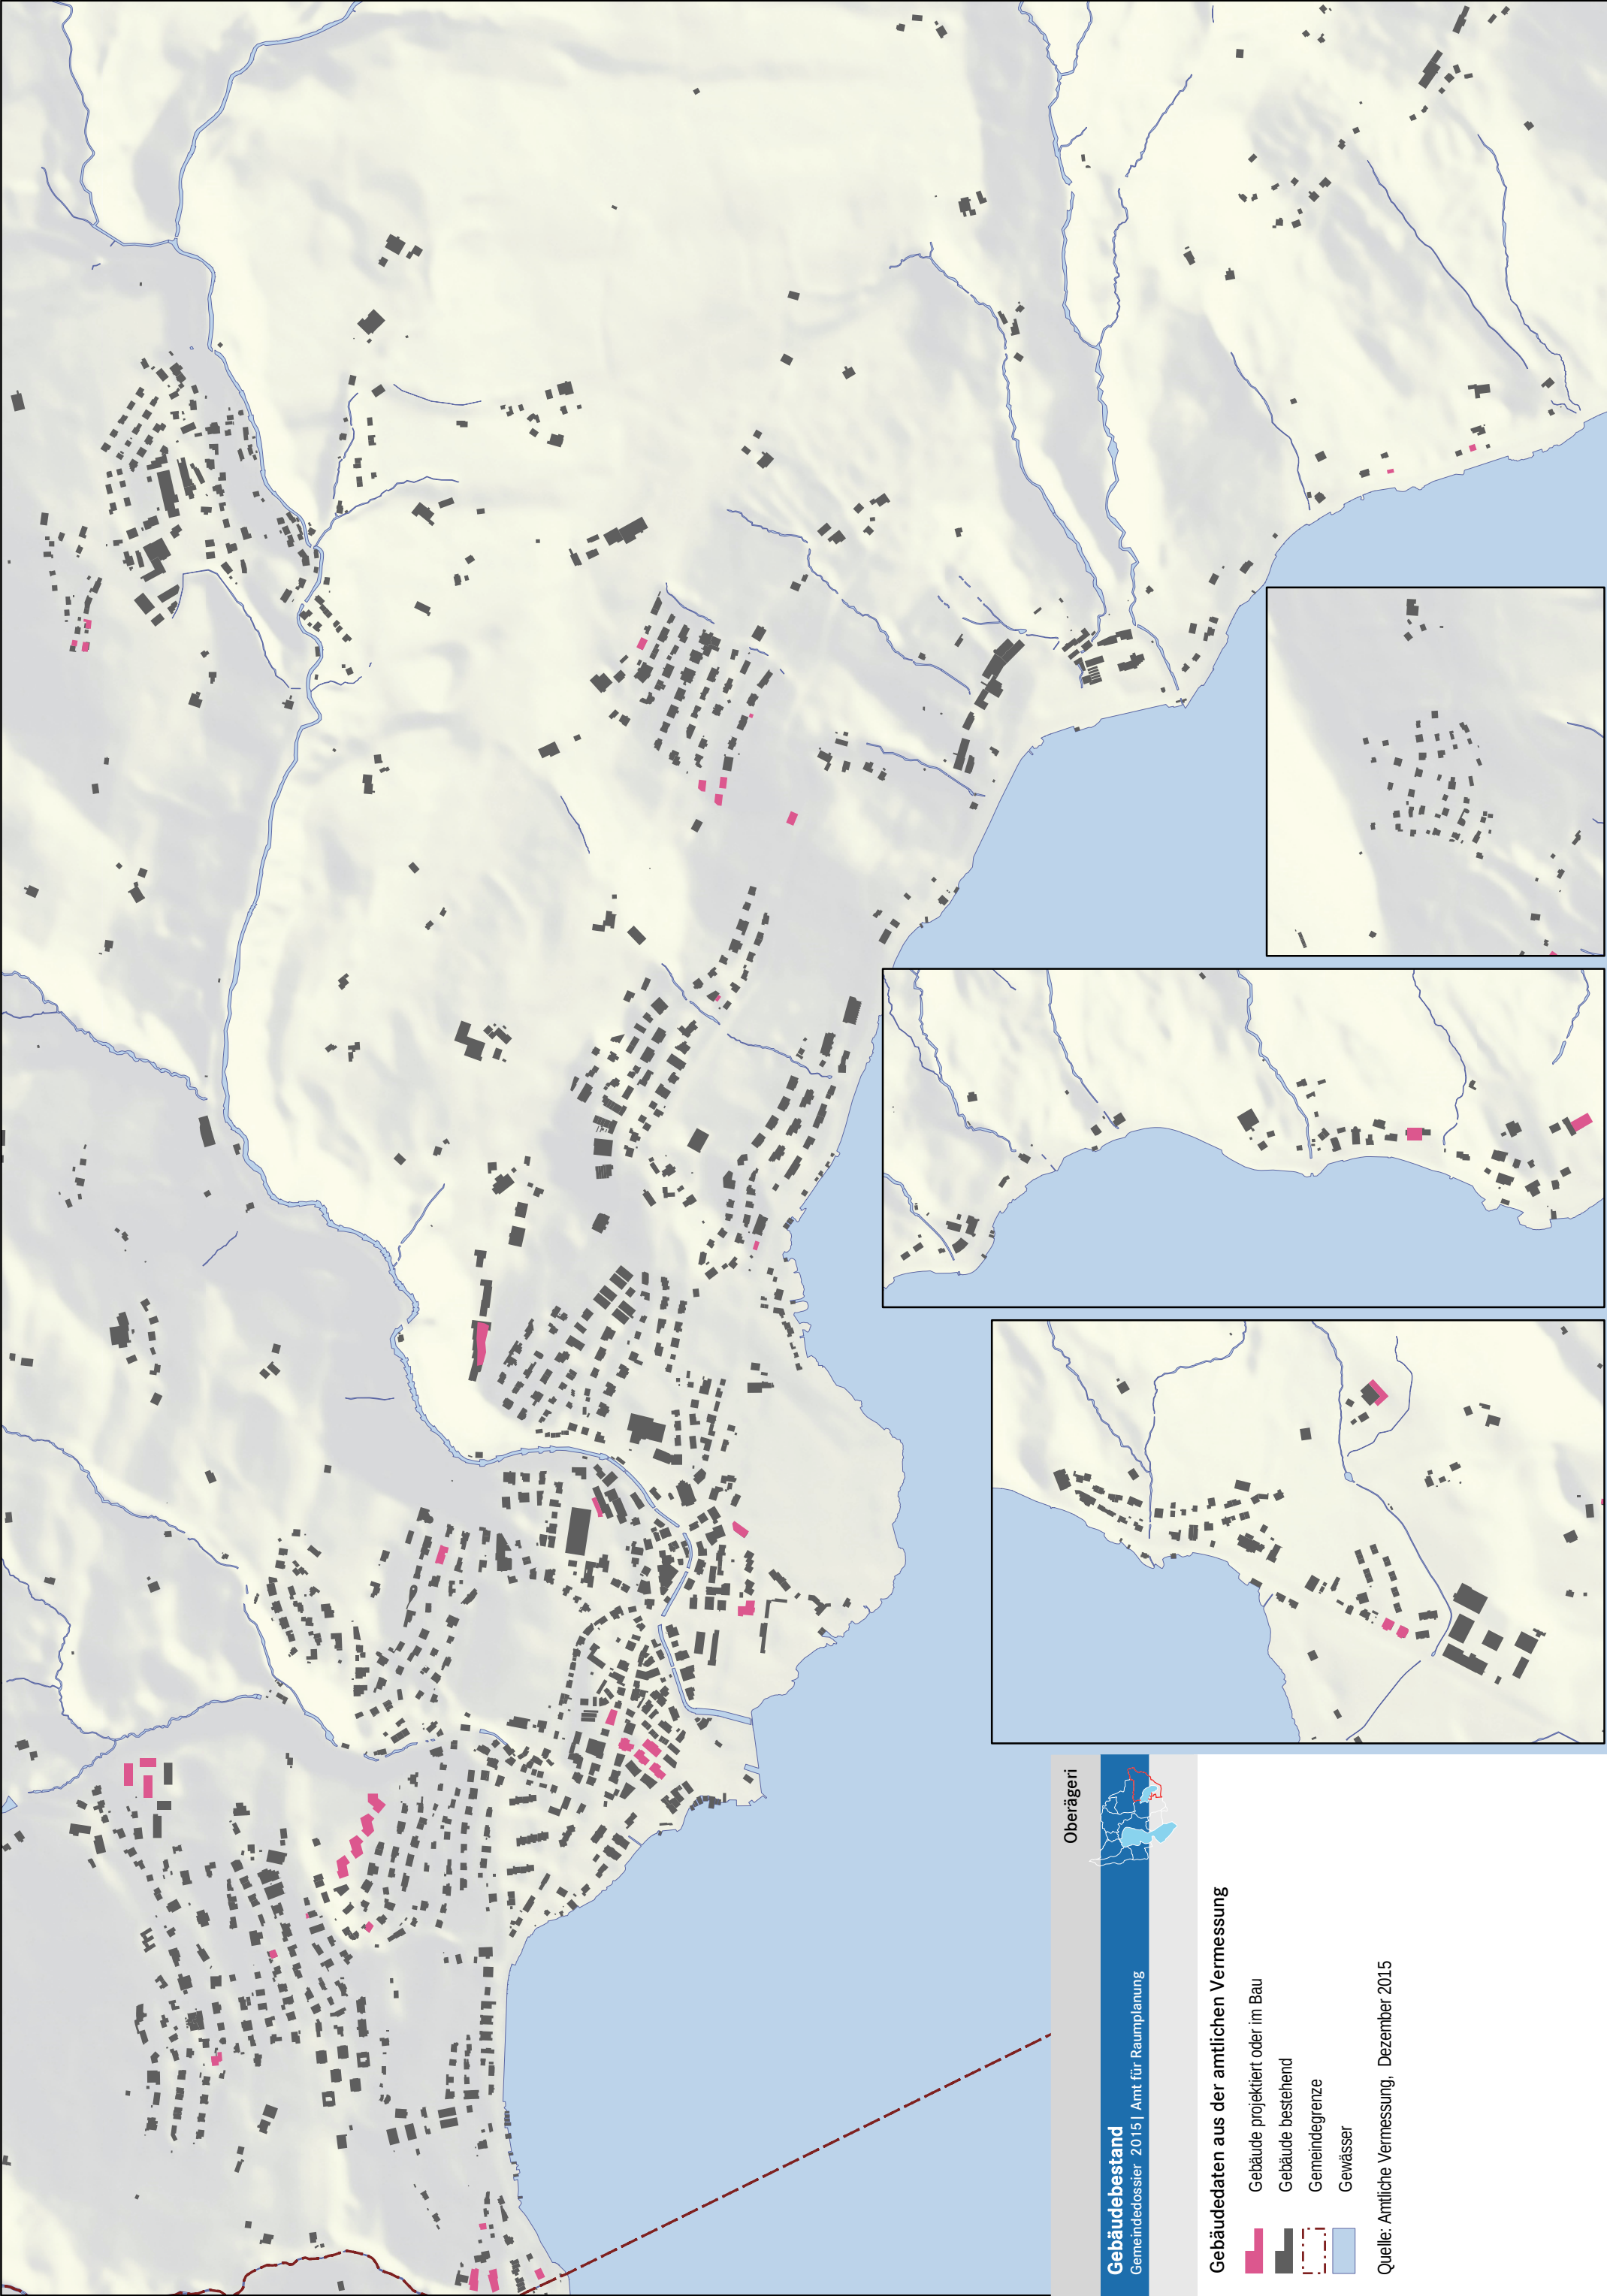

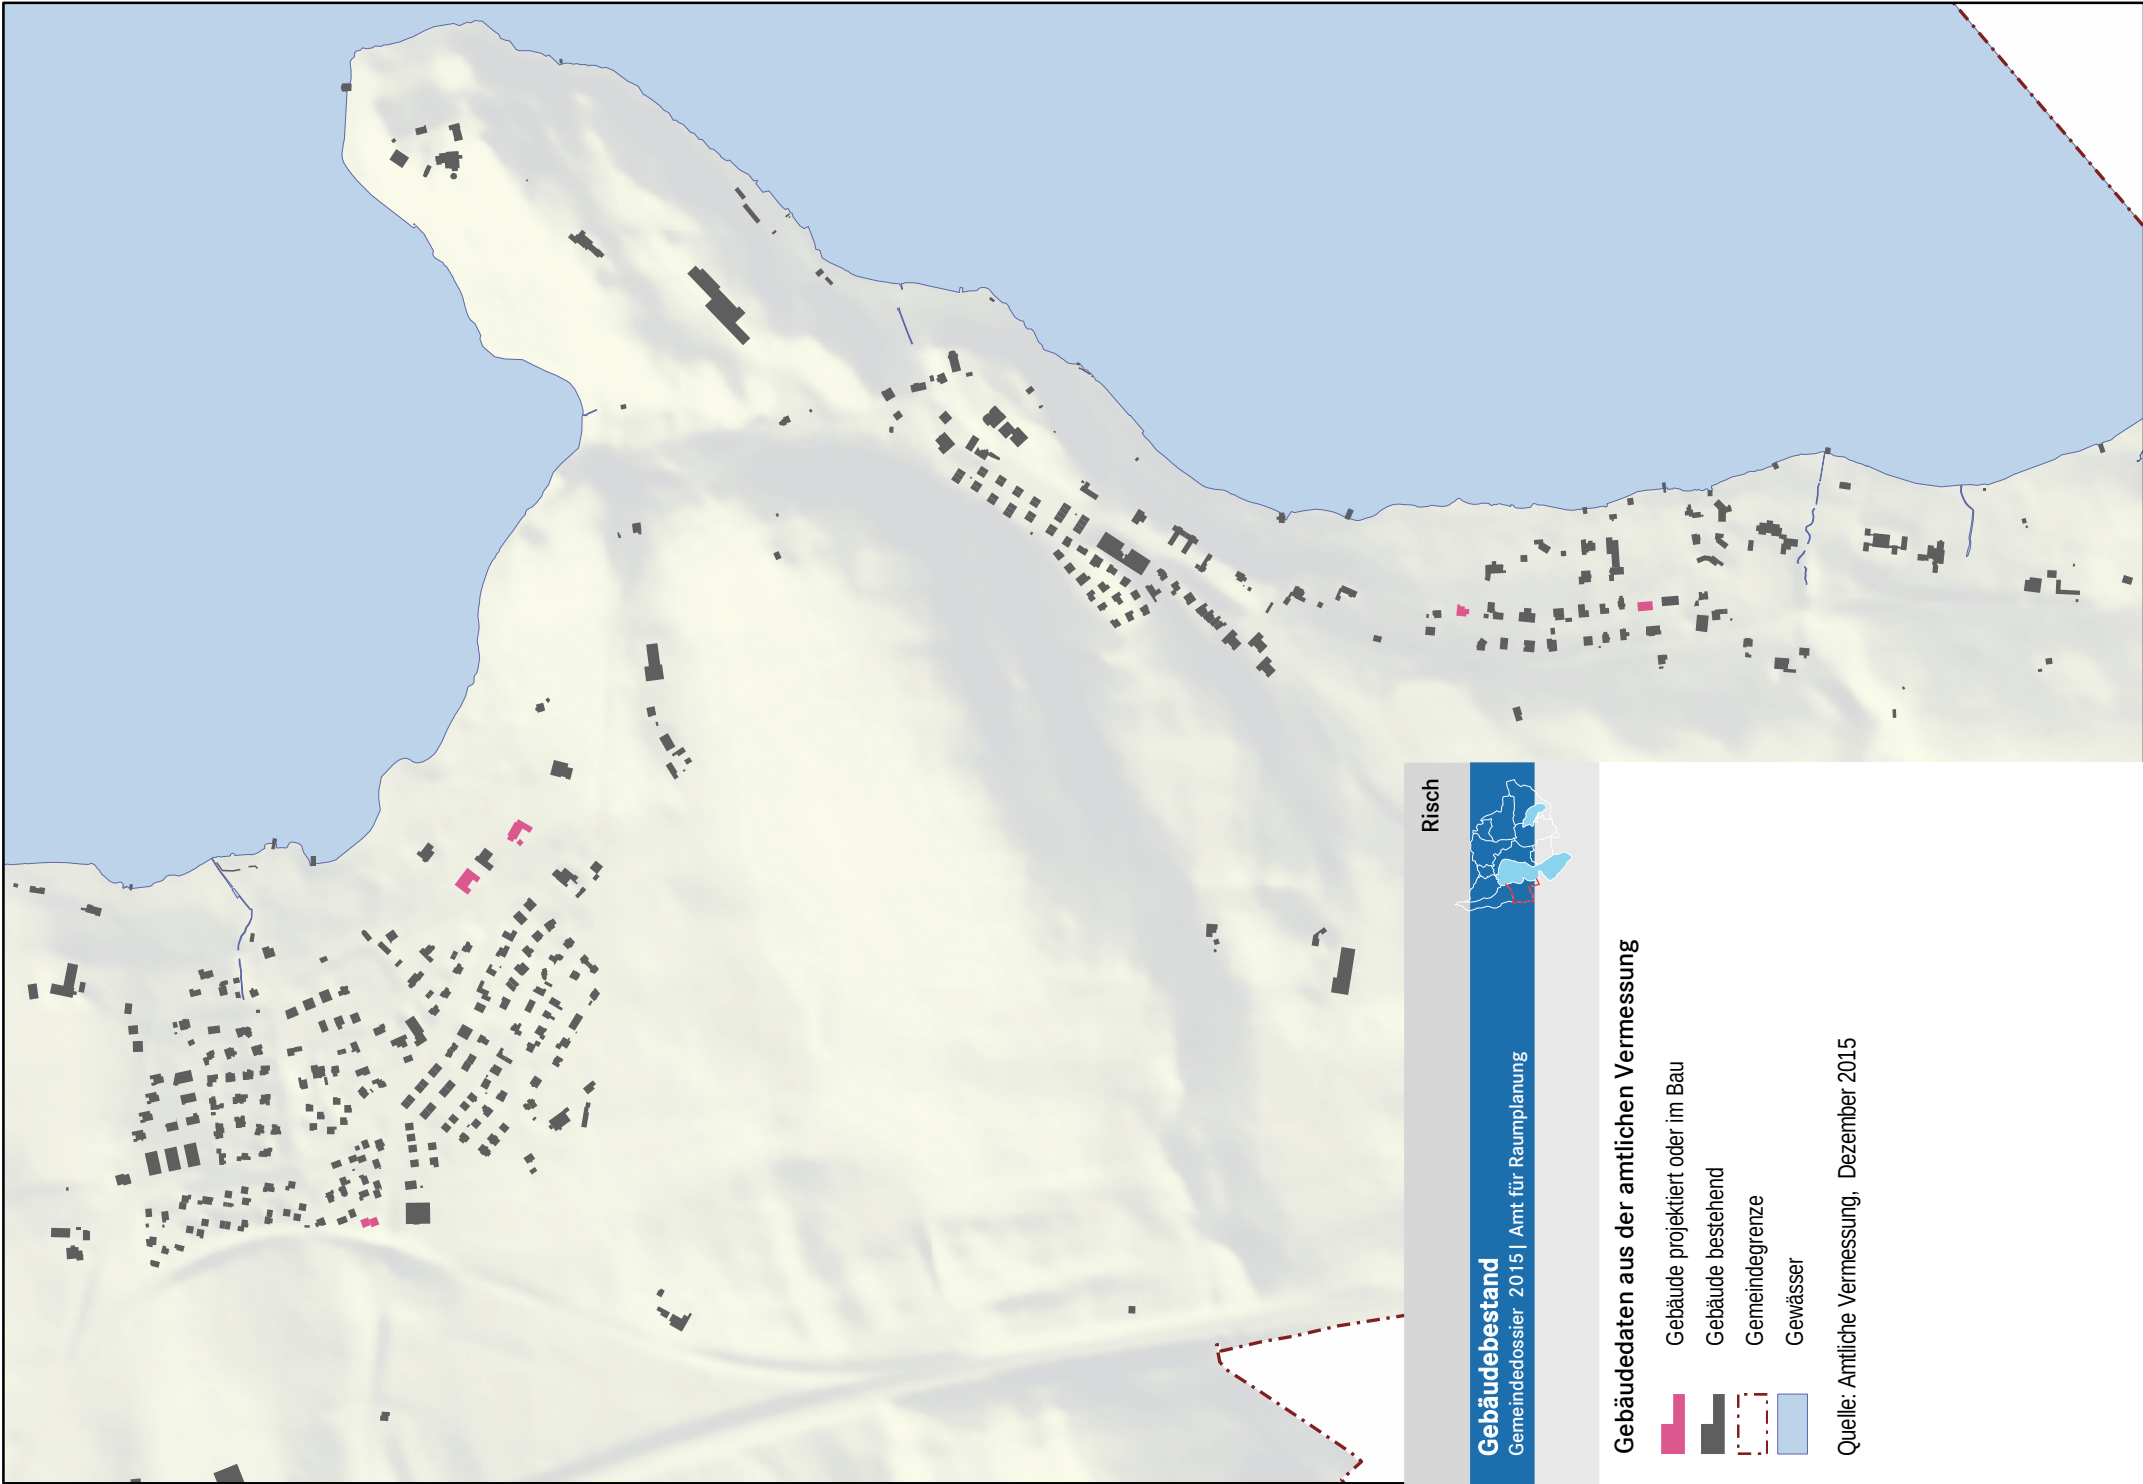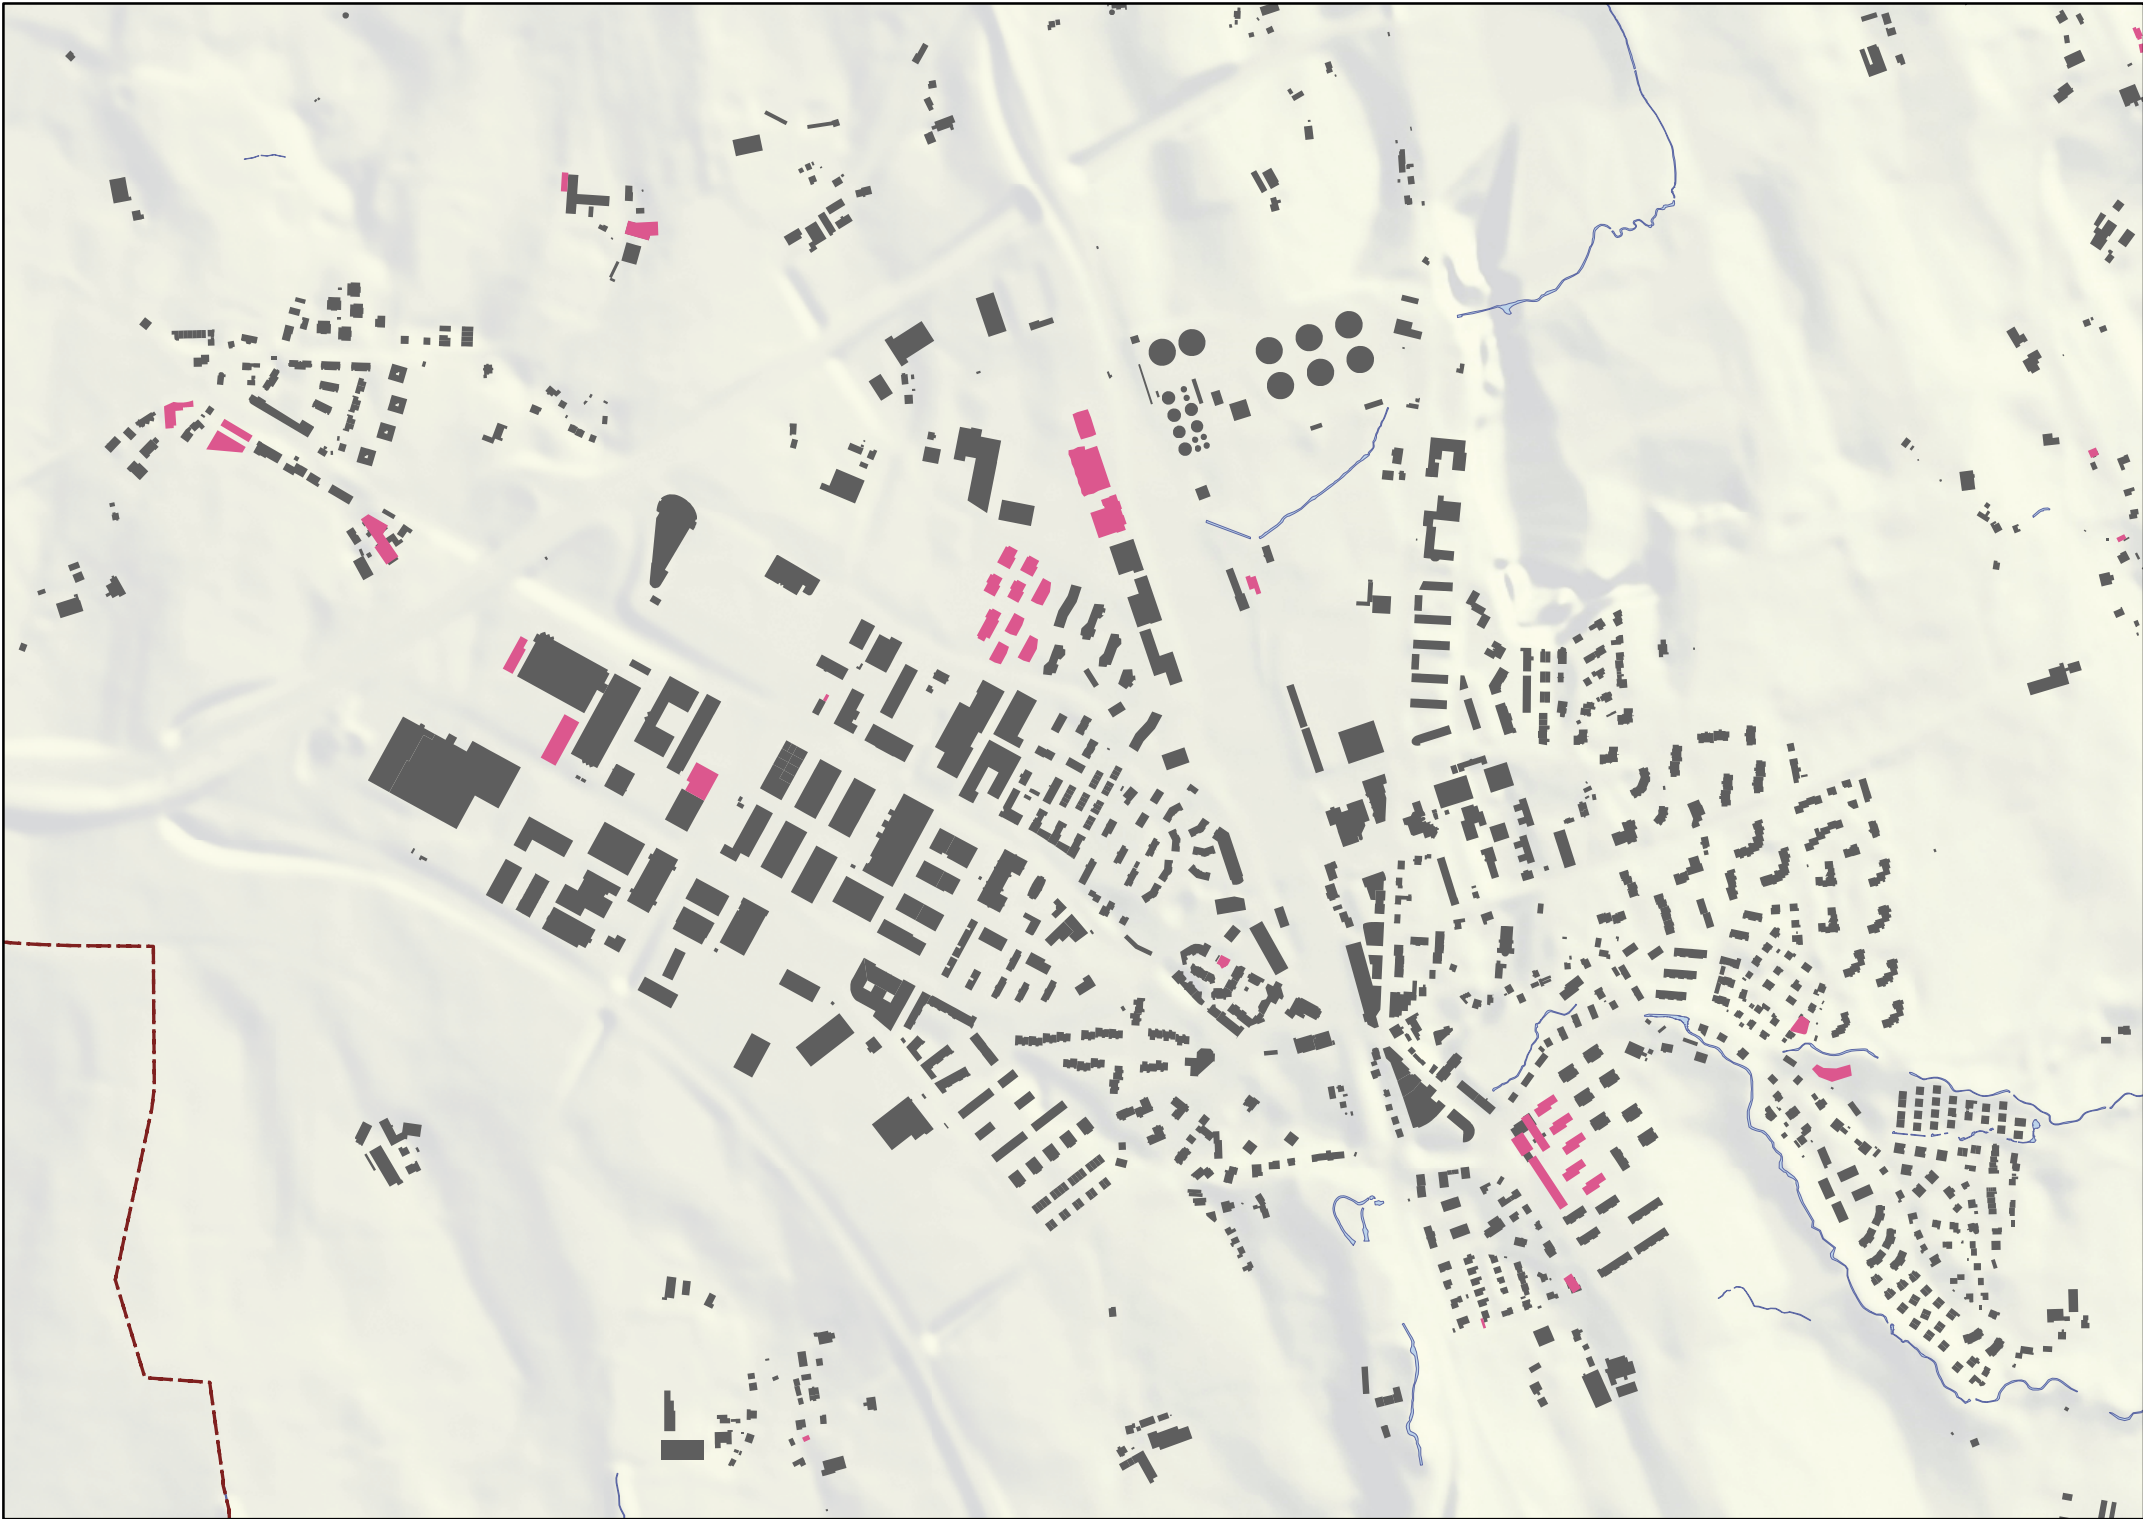


Gebäudebestand
Gemeindedossier 2015 | Amt für Raumplanung



Risch

Gebäudedaten aus der amtlichen Vermessung

- Gebäude projektiert oder im Bau
- Gebäude bestehend
- Gemeindegrenze
- Gewässer

Quelle: Amtliche Vermessung, Dezember 2015

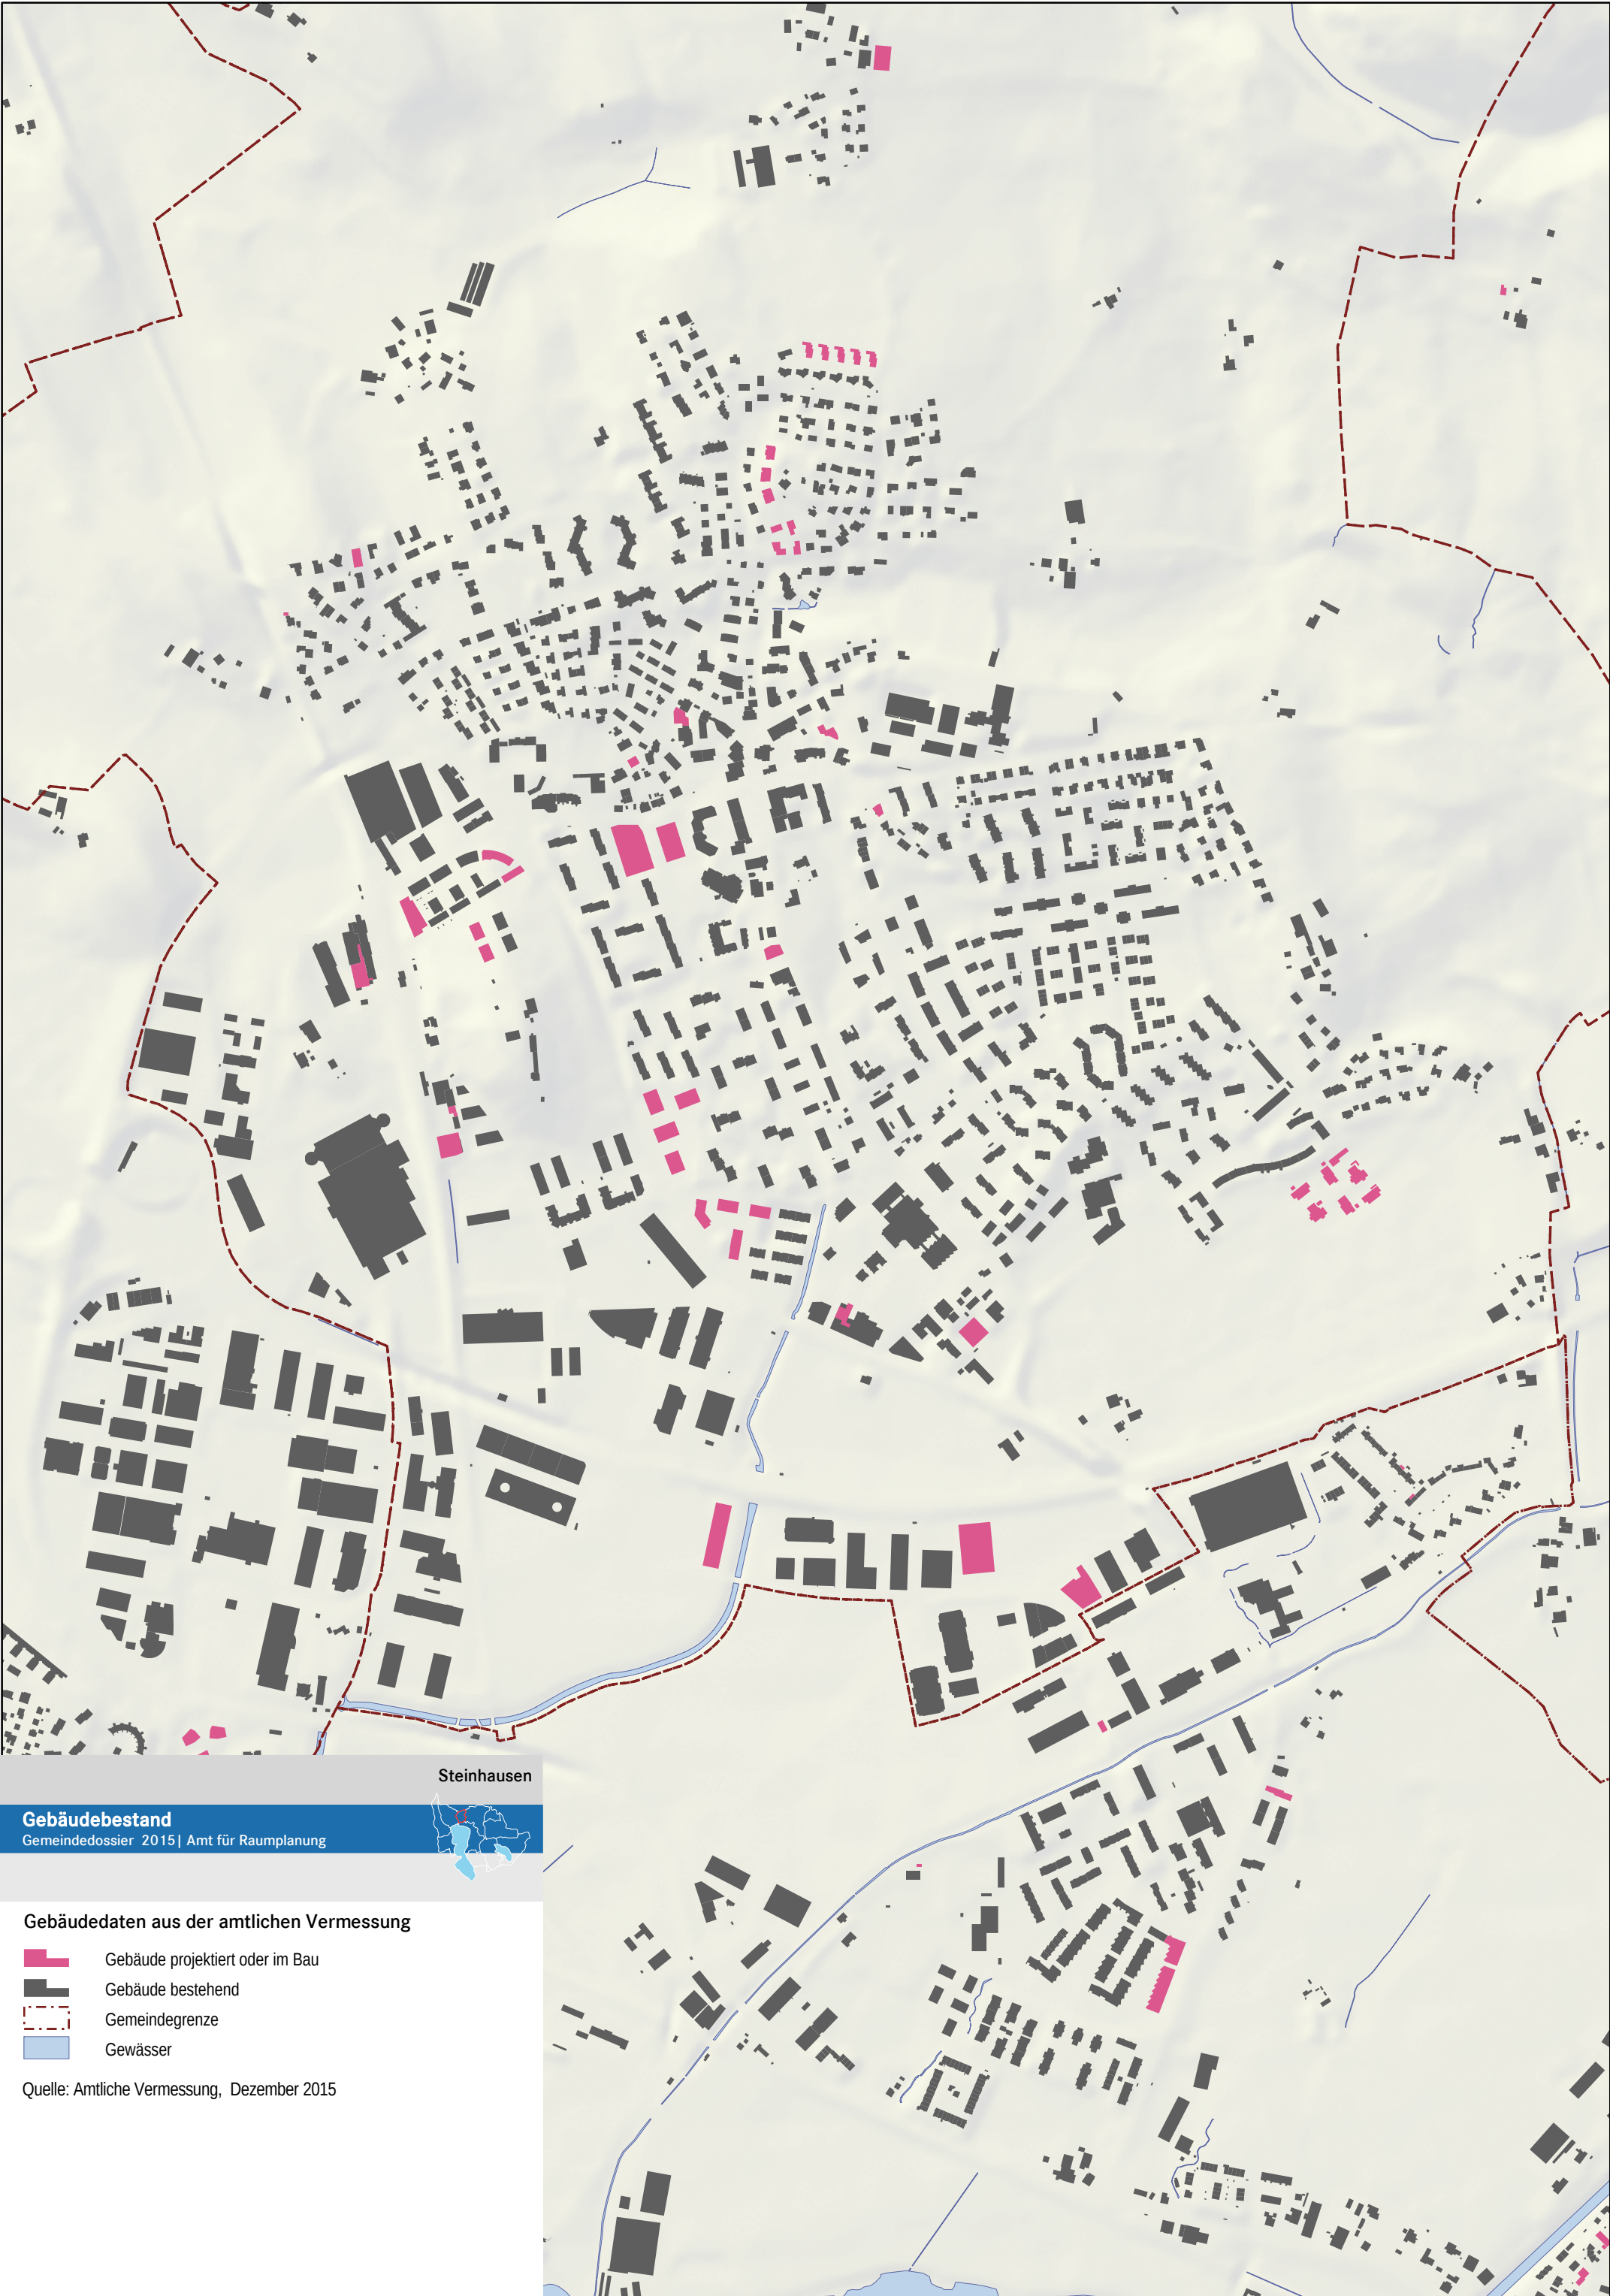

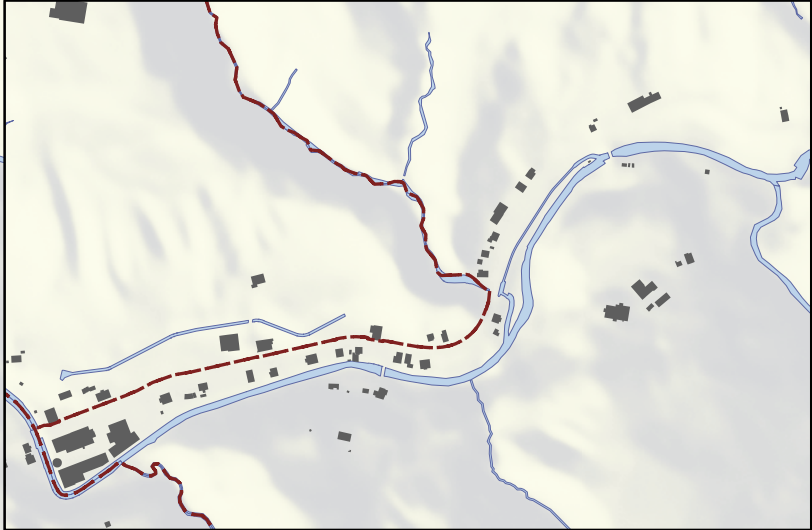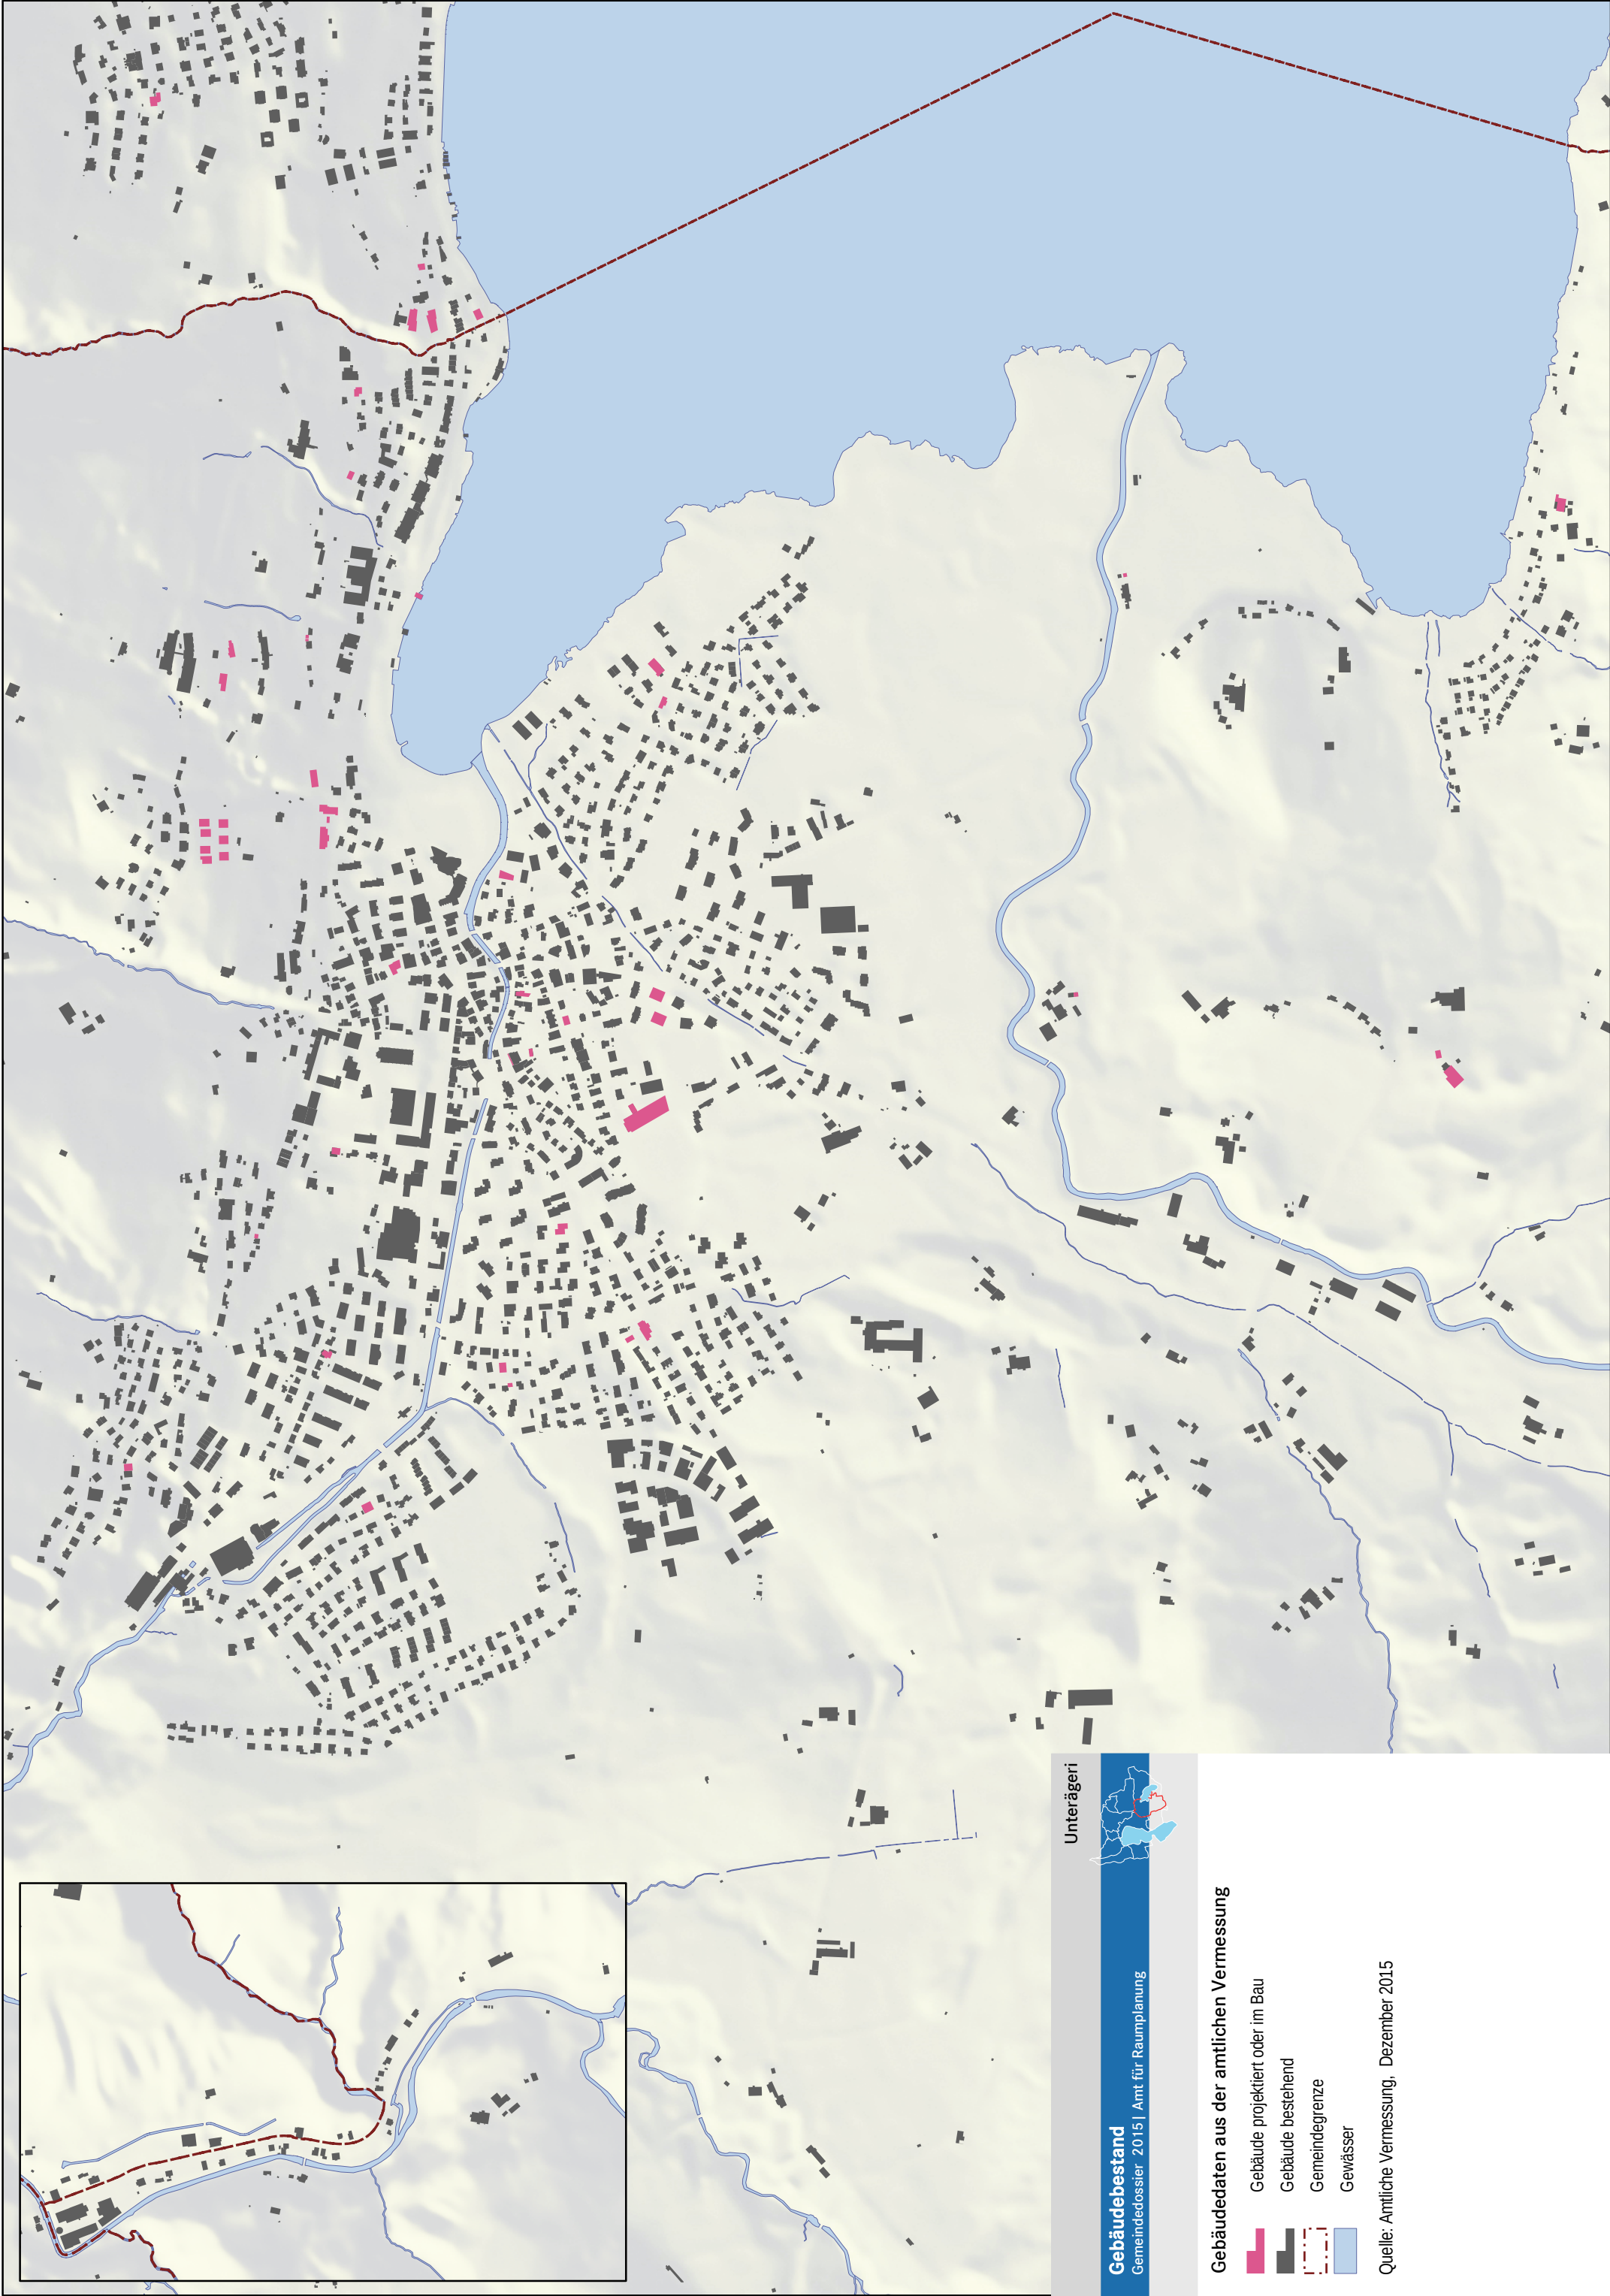


Unterägeri



Gebäudebestand
Gemeindedossier 2015 | Amt für Raumplanung

Gebäudedaten aus der amtlichen Vermessung

- Gebäude projektiert oder im Bau
- Gebäude bestehend
- Gemeindegrenze
- Gewässer

Quelle: Amtliche Vermessung, Dezember 2015

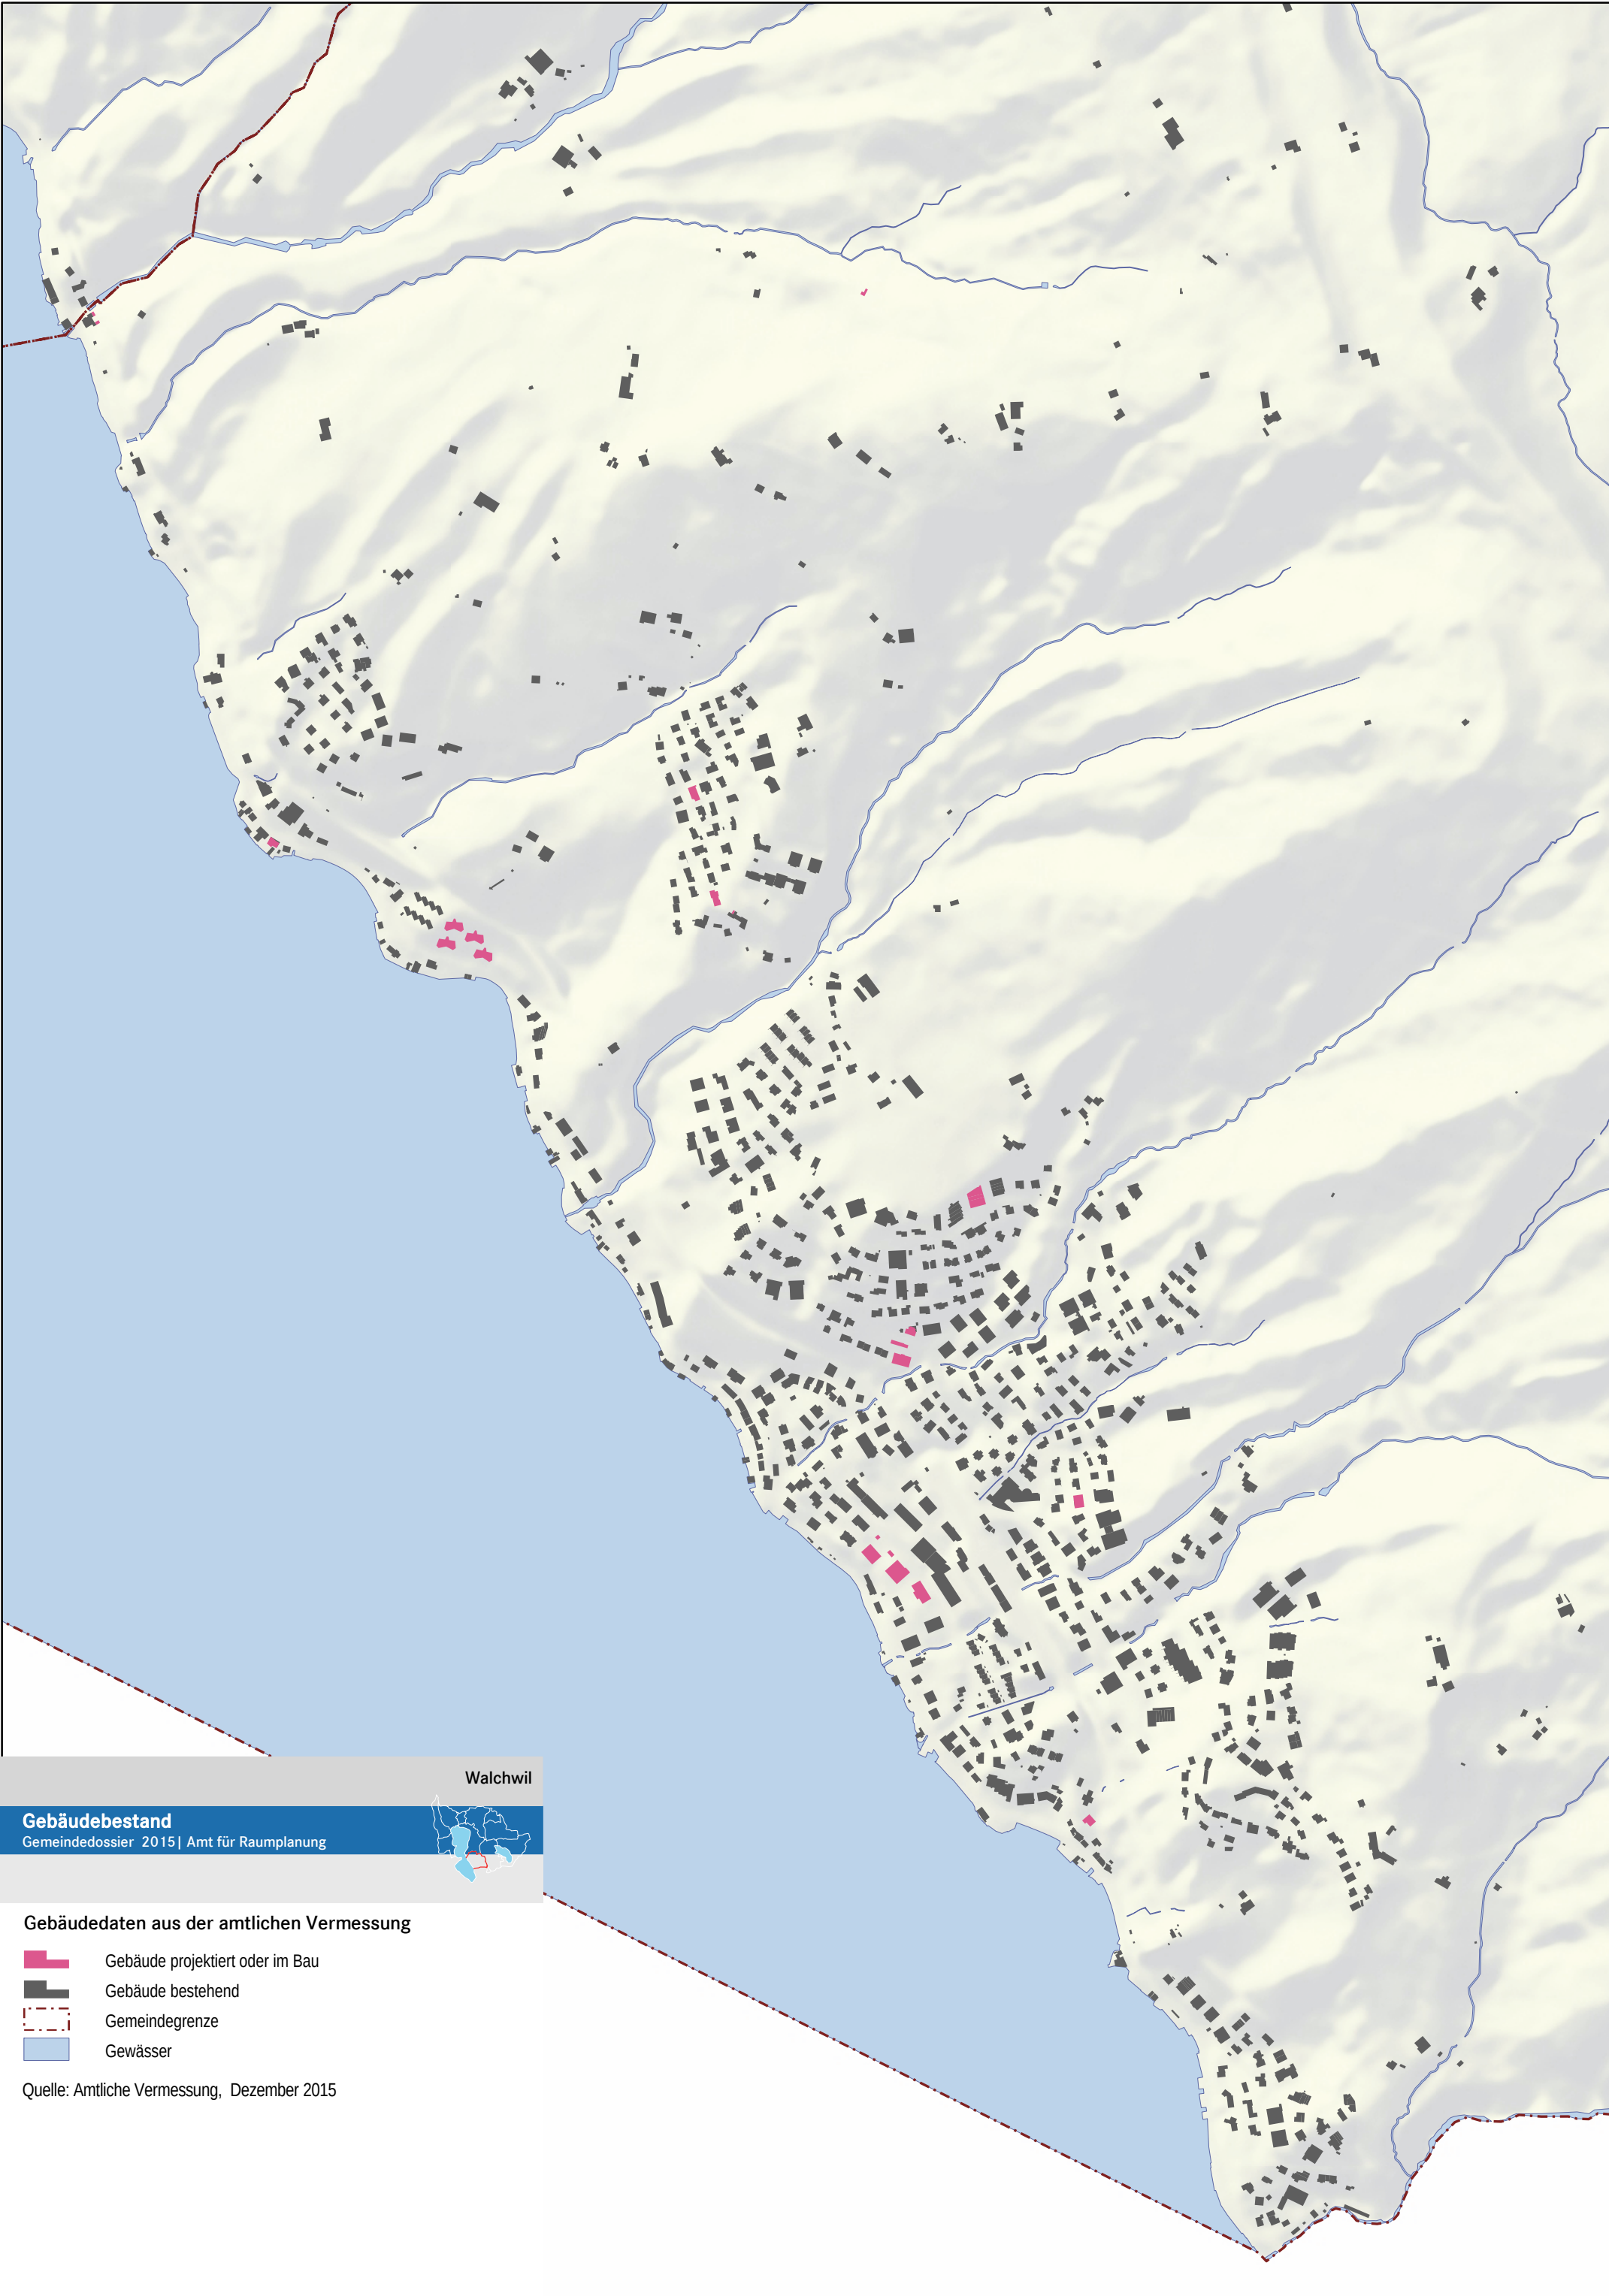


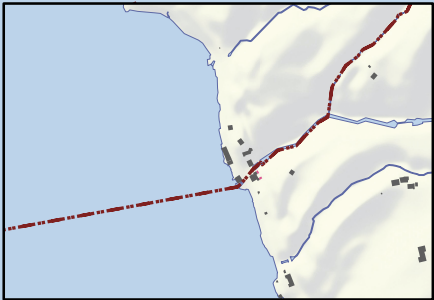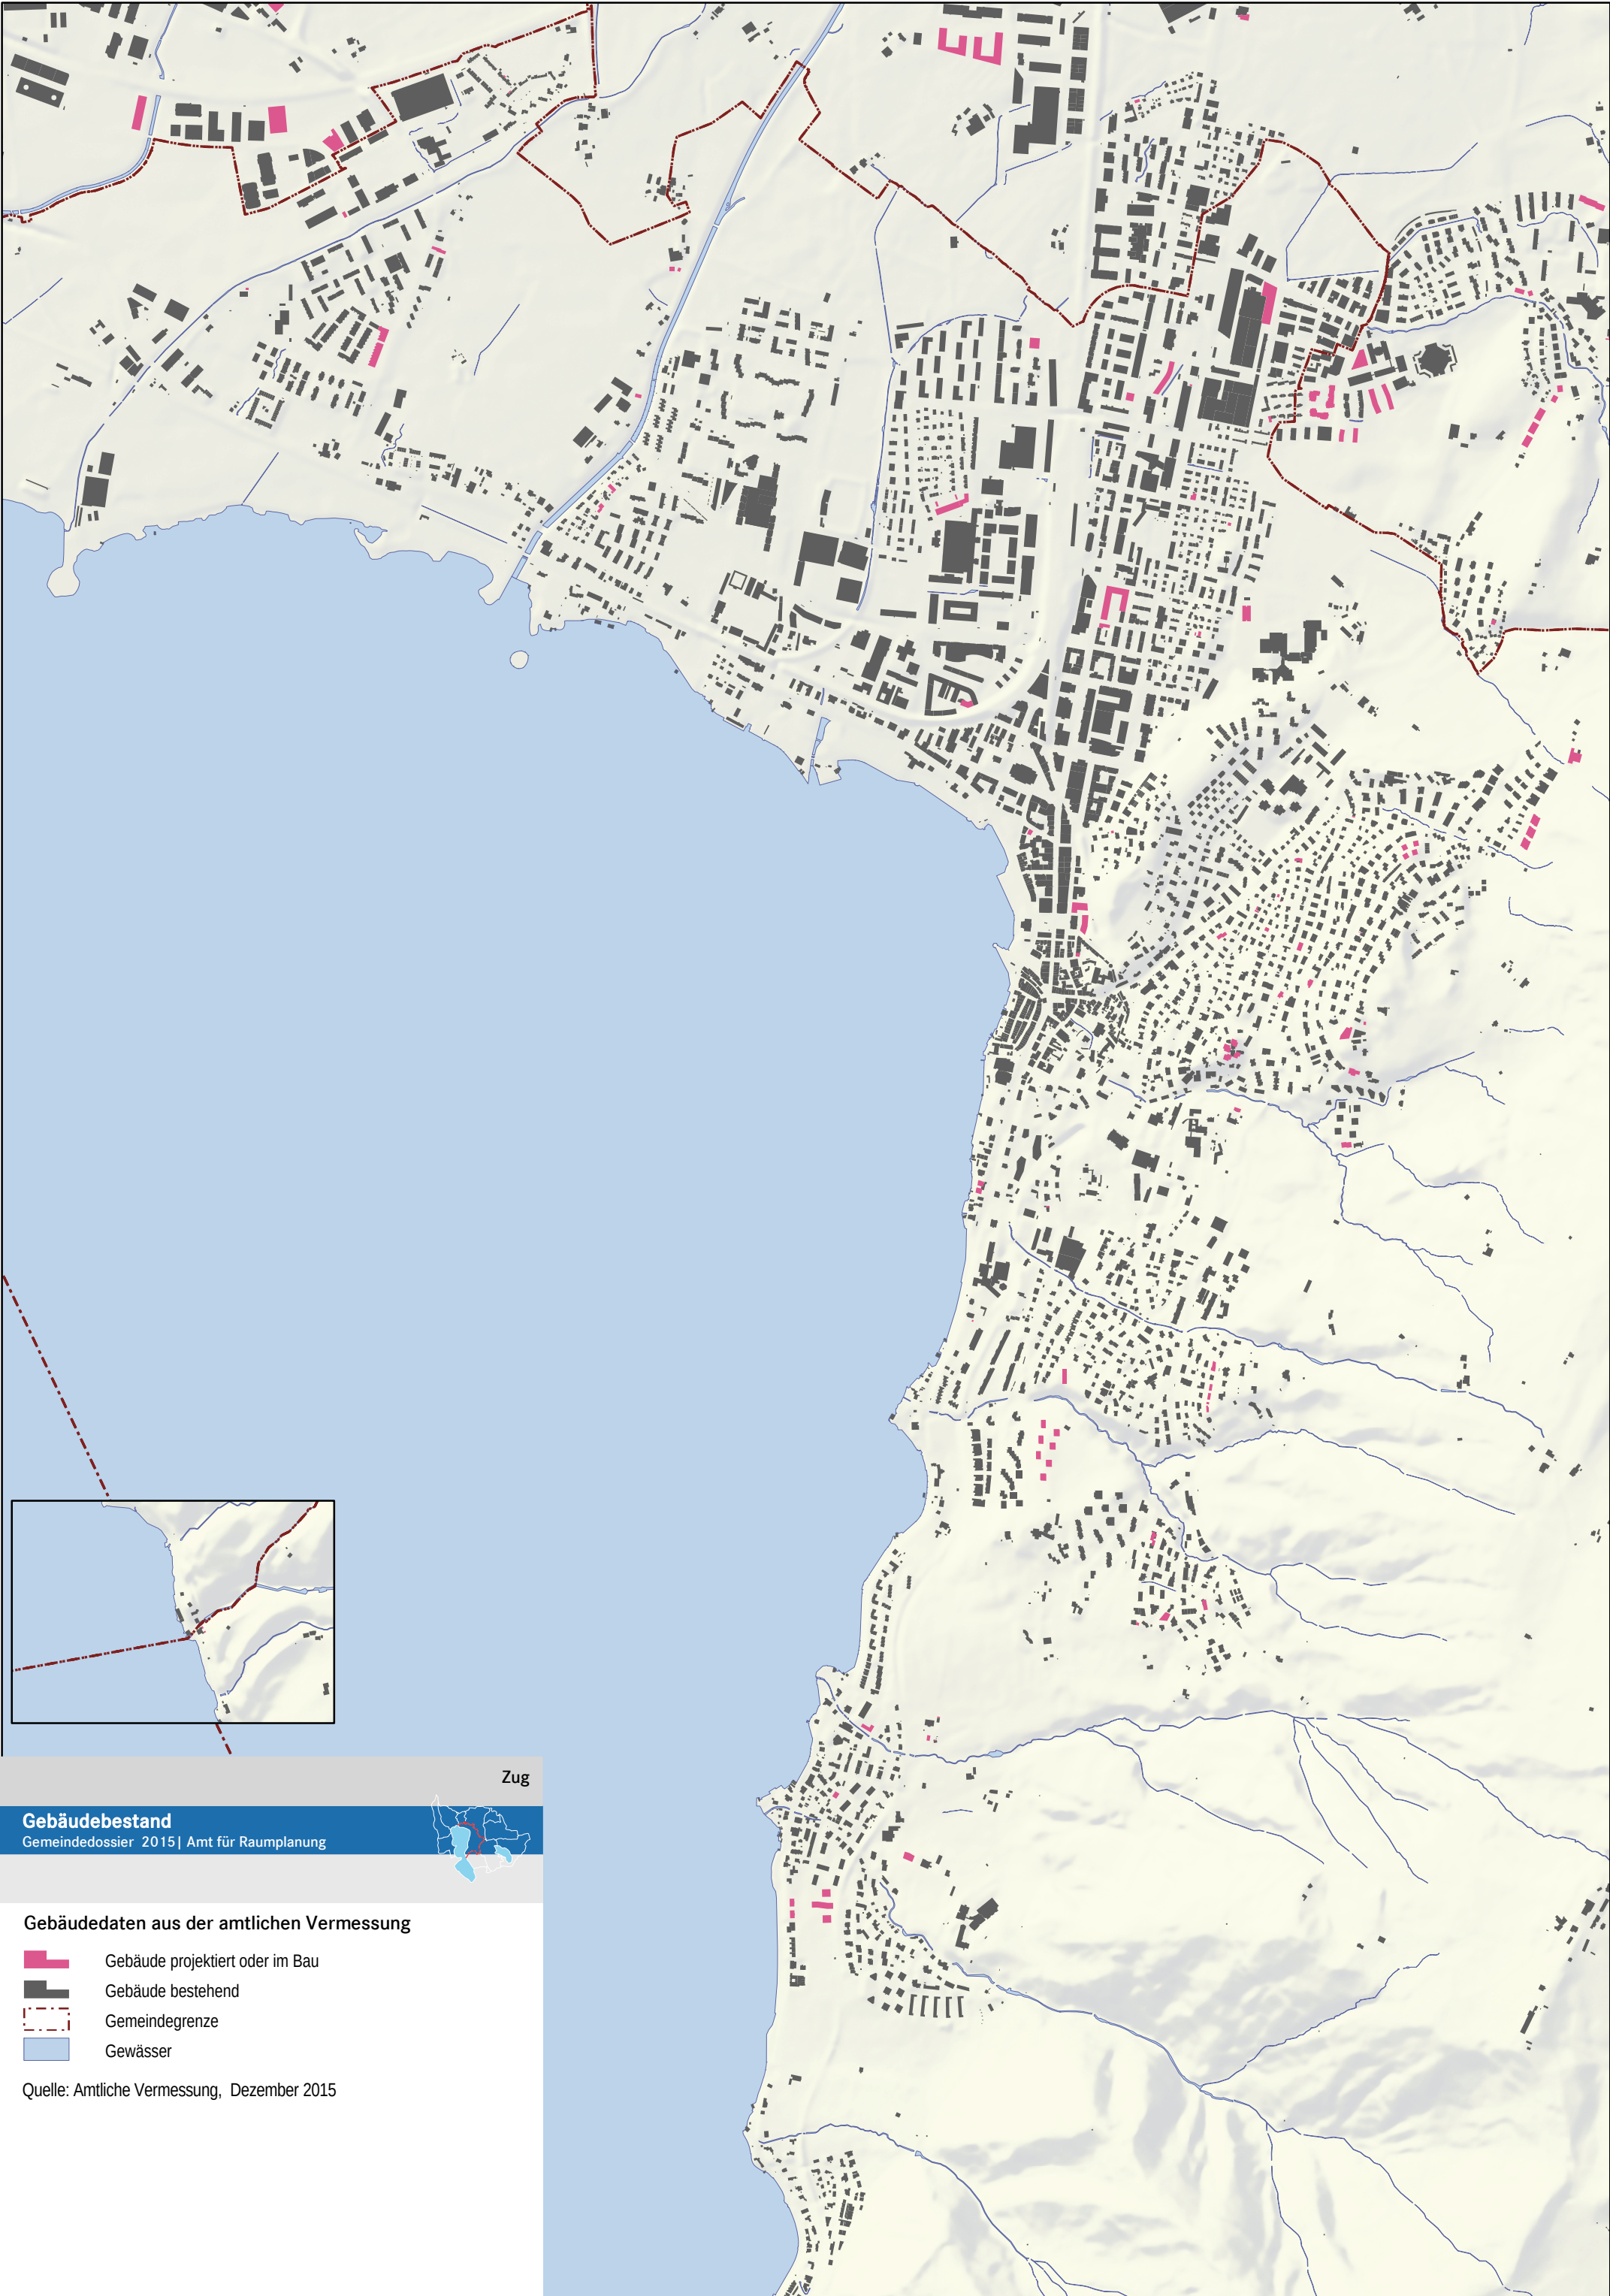

Zug

Gebäudebestand



Gemeindedossier 2015 | Amt für Raumplanung

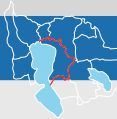

Gebäudedaten aus der amtlichen Vermessung

- Gebäude projektiert oder im Bau
- Gebäude bestehend
- Gemeindegrenze
- Gewässer

Quelle: Amtliche Vermessung, Dezember 2015

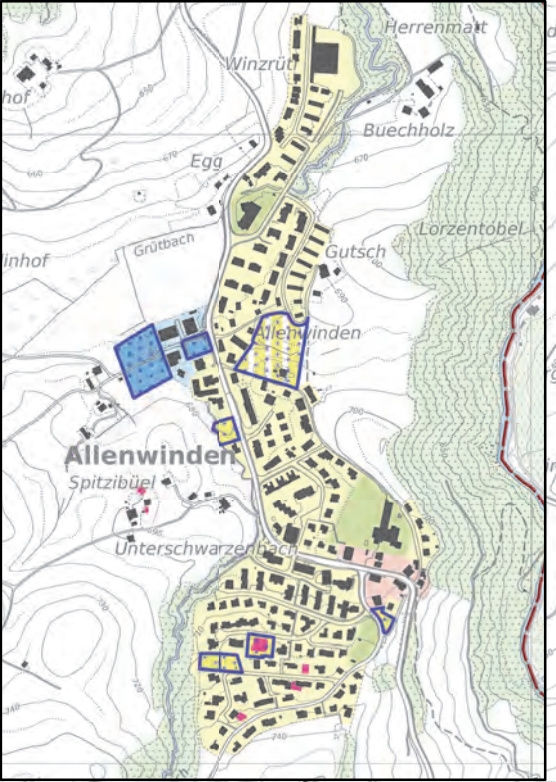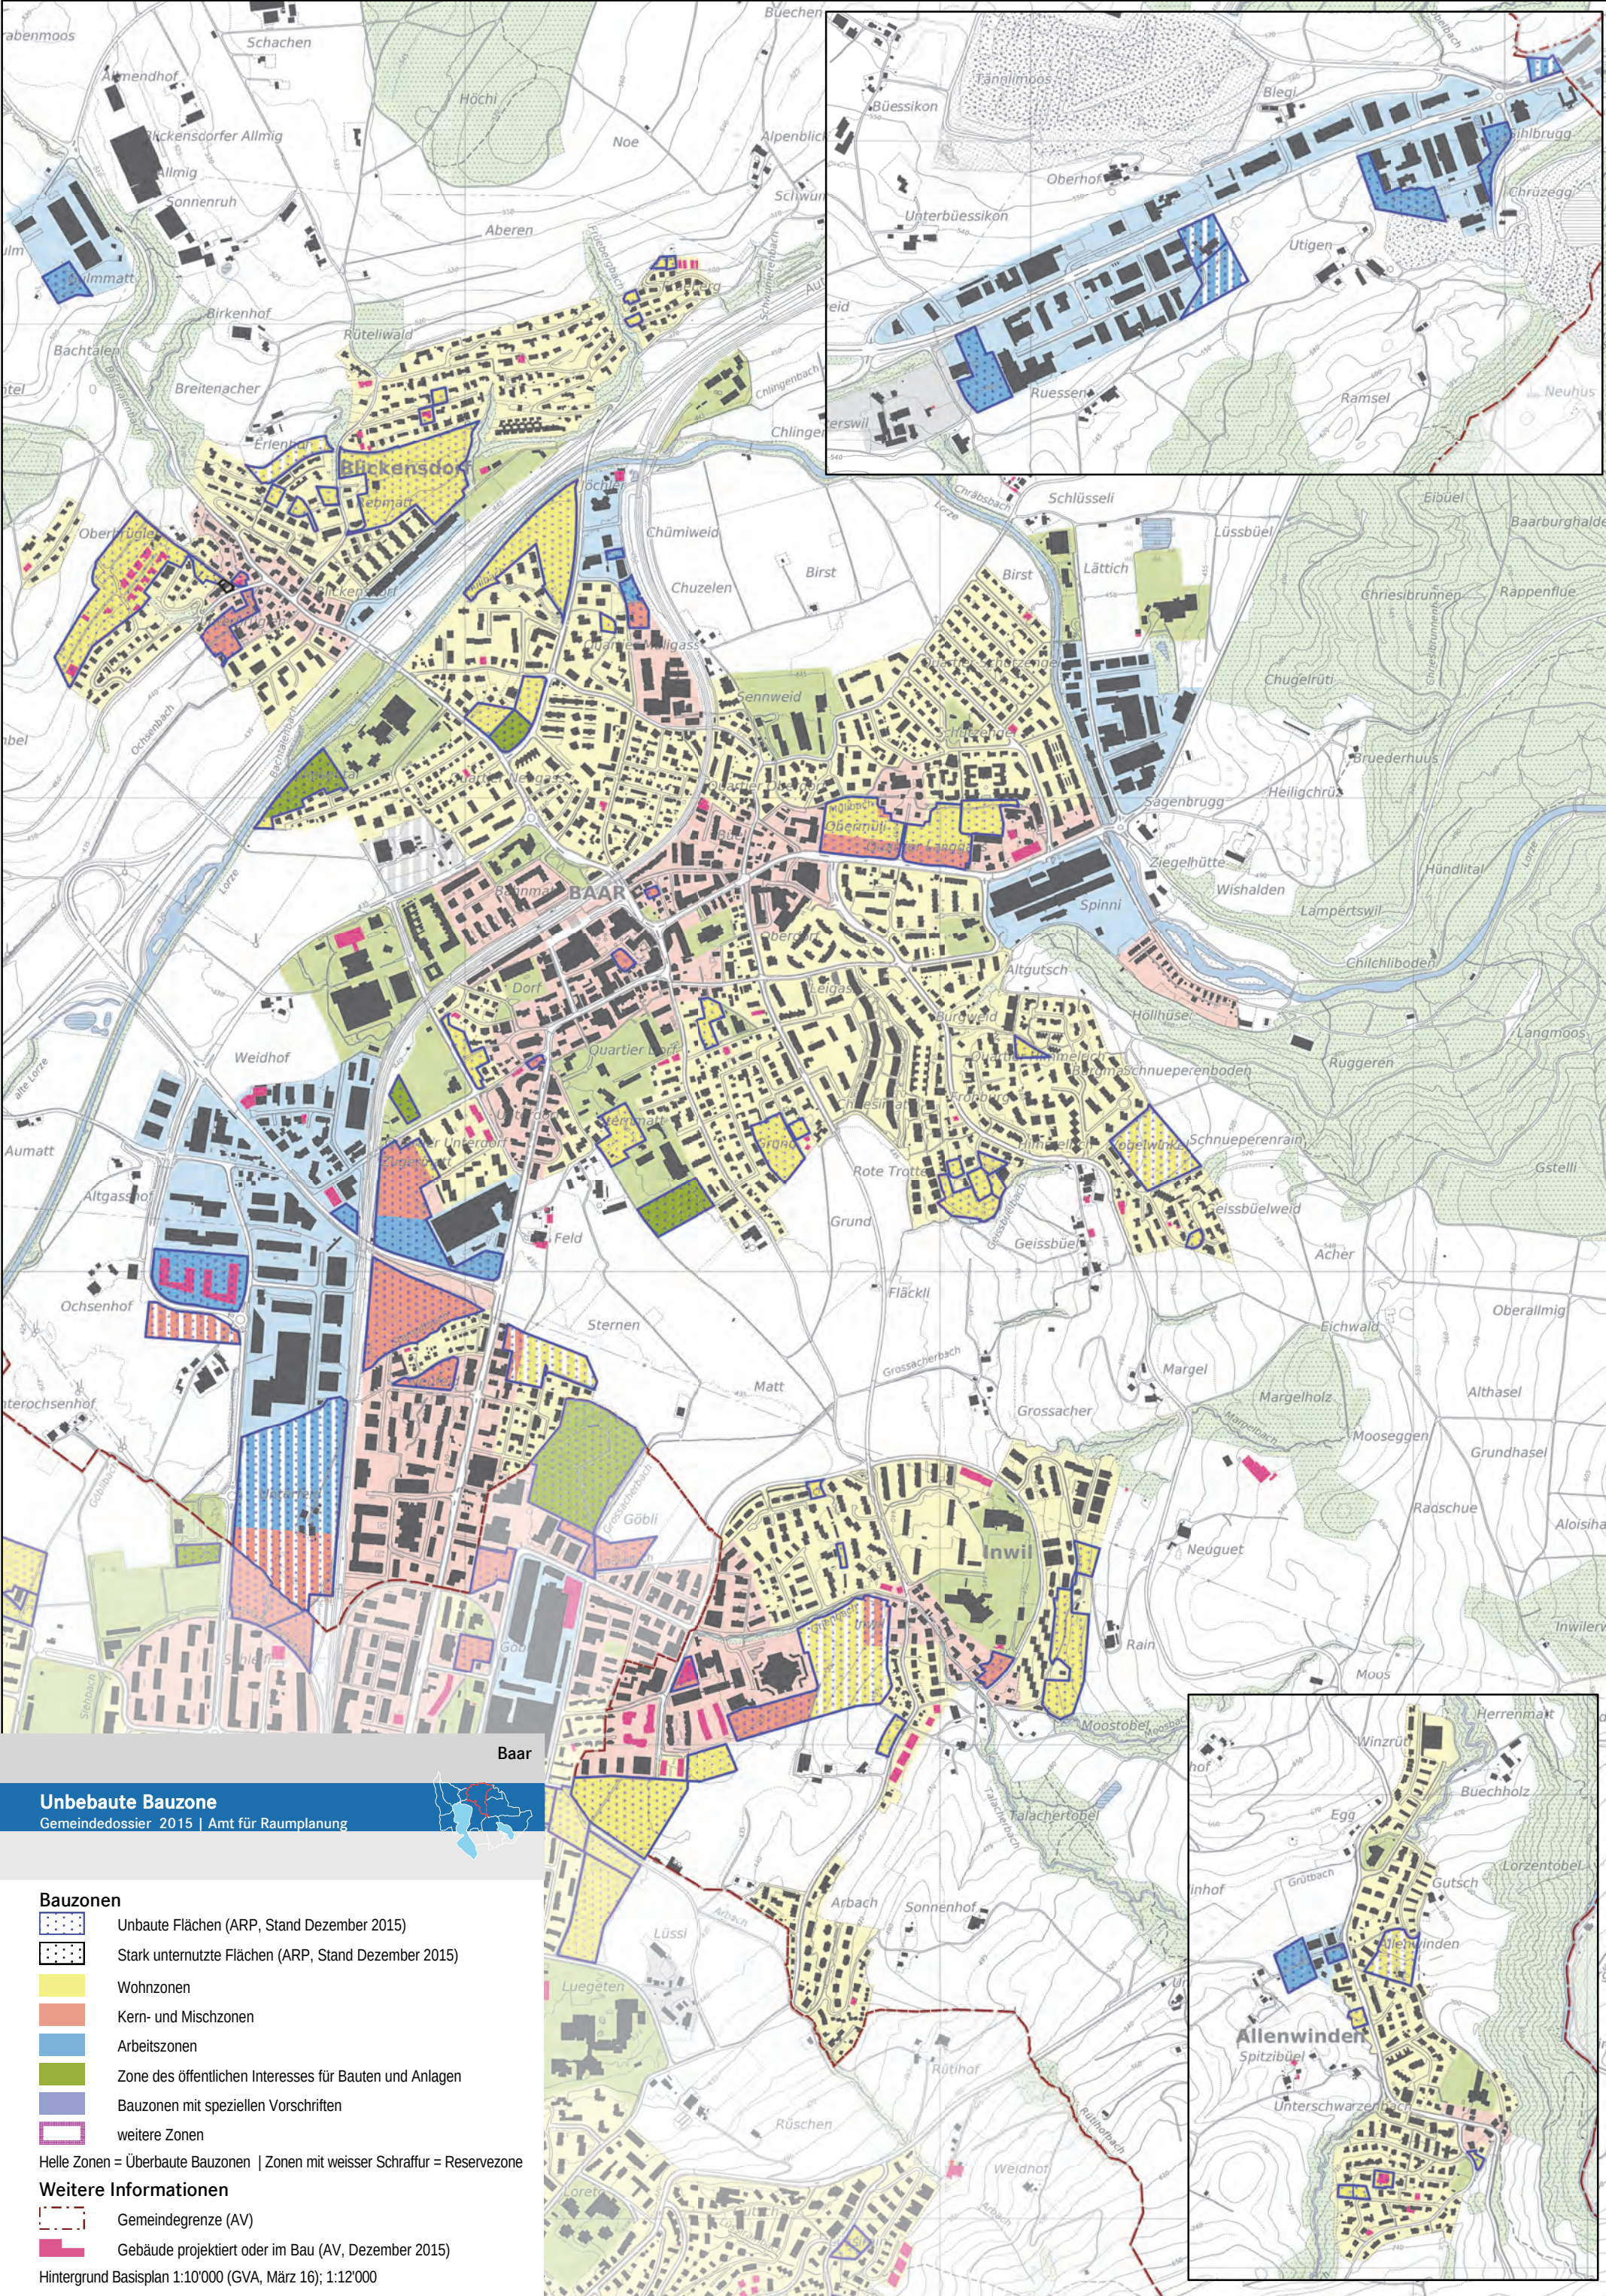

Unbebaute Bauzone

Gemeindedossier 2015 | Amt für Raumplanung

Bauzonen


- Unbeaute Flächen (ARP, Stand Dezember 2015)
- Stark unternutzte Flächen (ARP, Stand Dezember 2015)
- Wohnzonen
- Kern- und Mischzonen
- Arbeitszonen
- Zone des öffentlichen Interesses für Bauten und Anlagen
- Bauzonen mit speziellen Vorschriften
- weitere Zonen

Helle Zonen = Überbaute Bauzonen | Zonen mit weisser Schraffur = Reservezone

Weitere Informationen

- Gemeindegrenze (AV)
- Gebäude projektiert oder im Bau (AV, Dezember 2015)

Hintergrund Basisplan 1:10'000 (GVA, März 16); 1:12'000

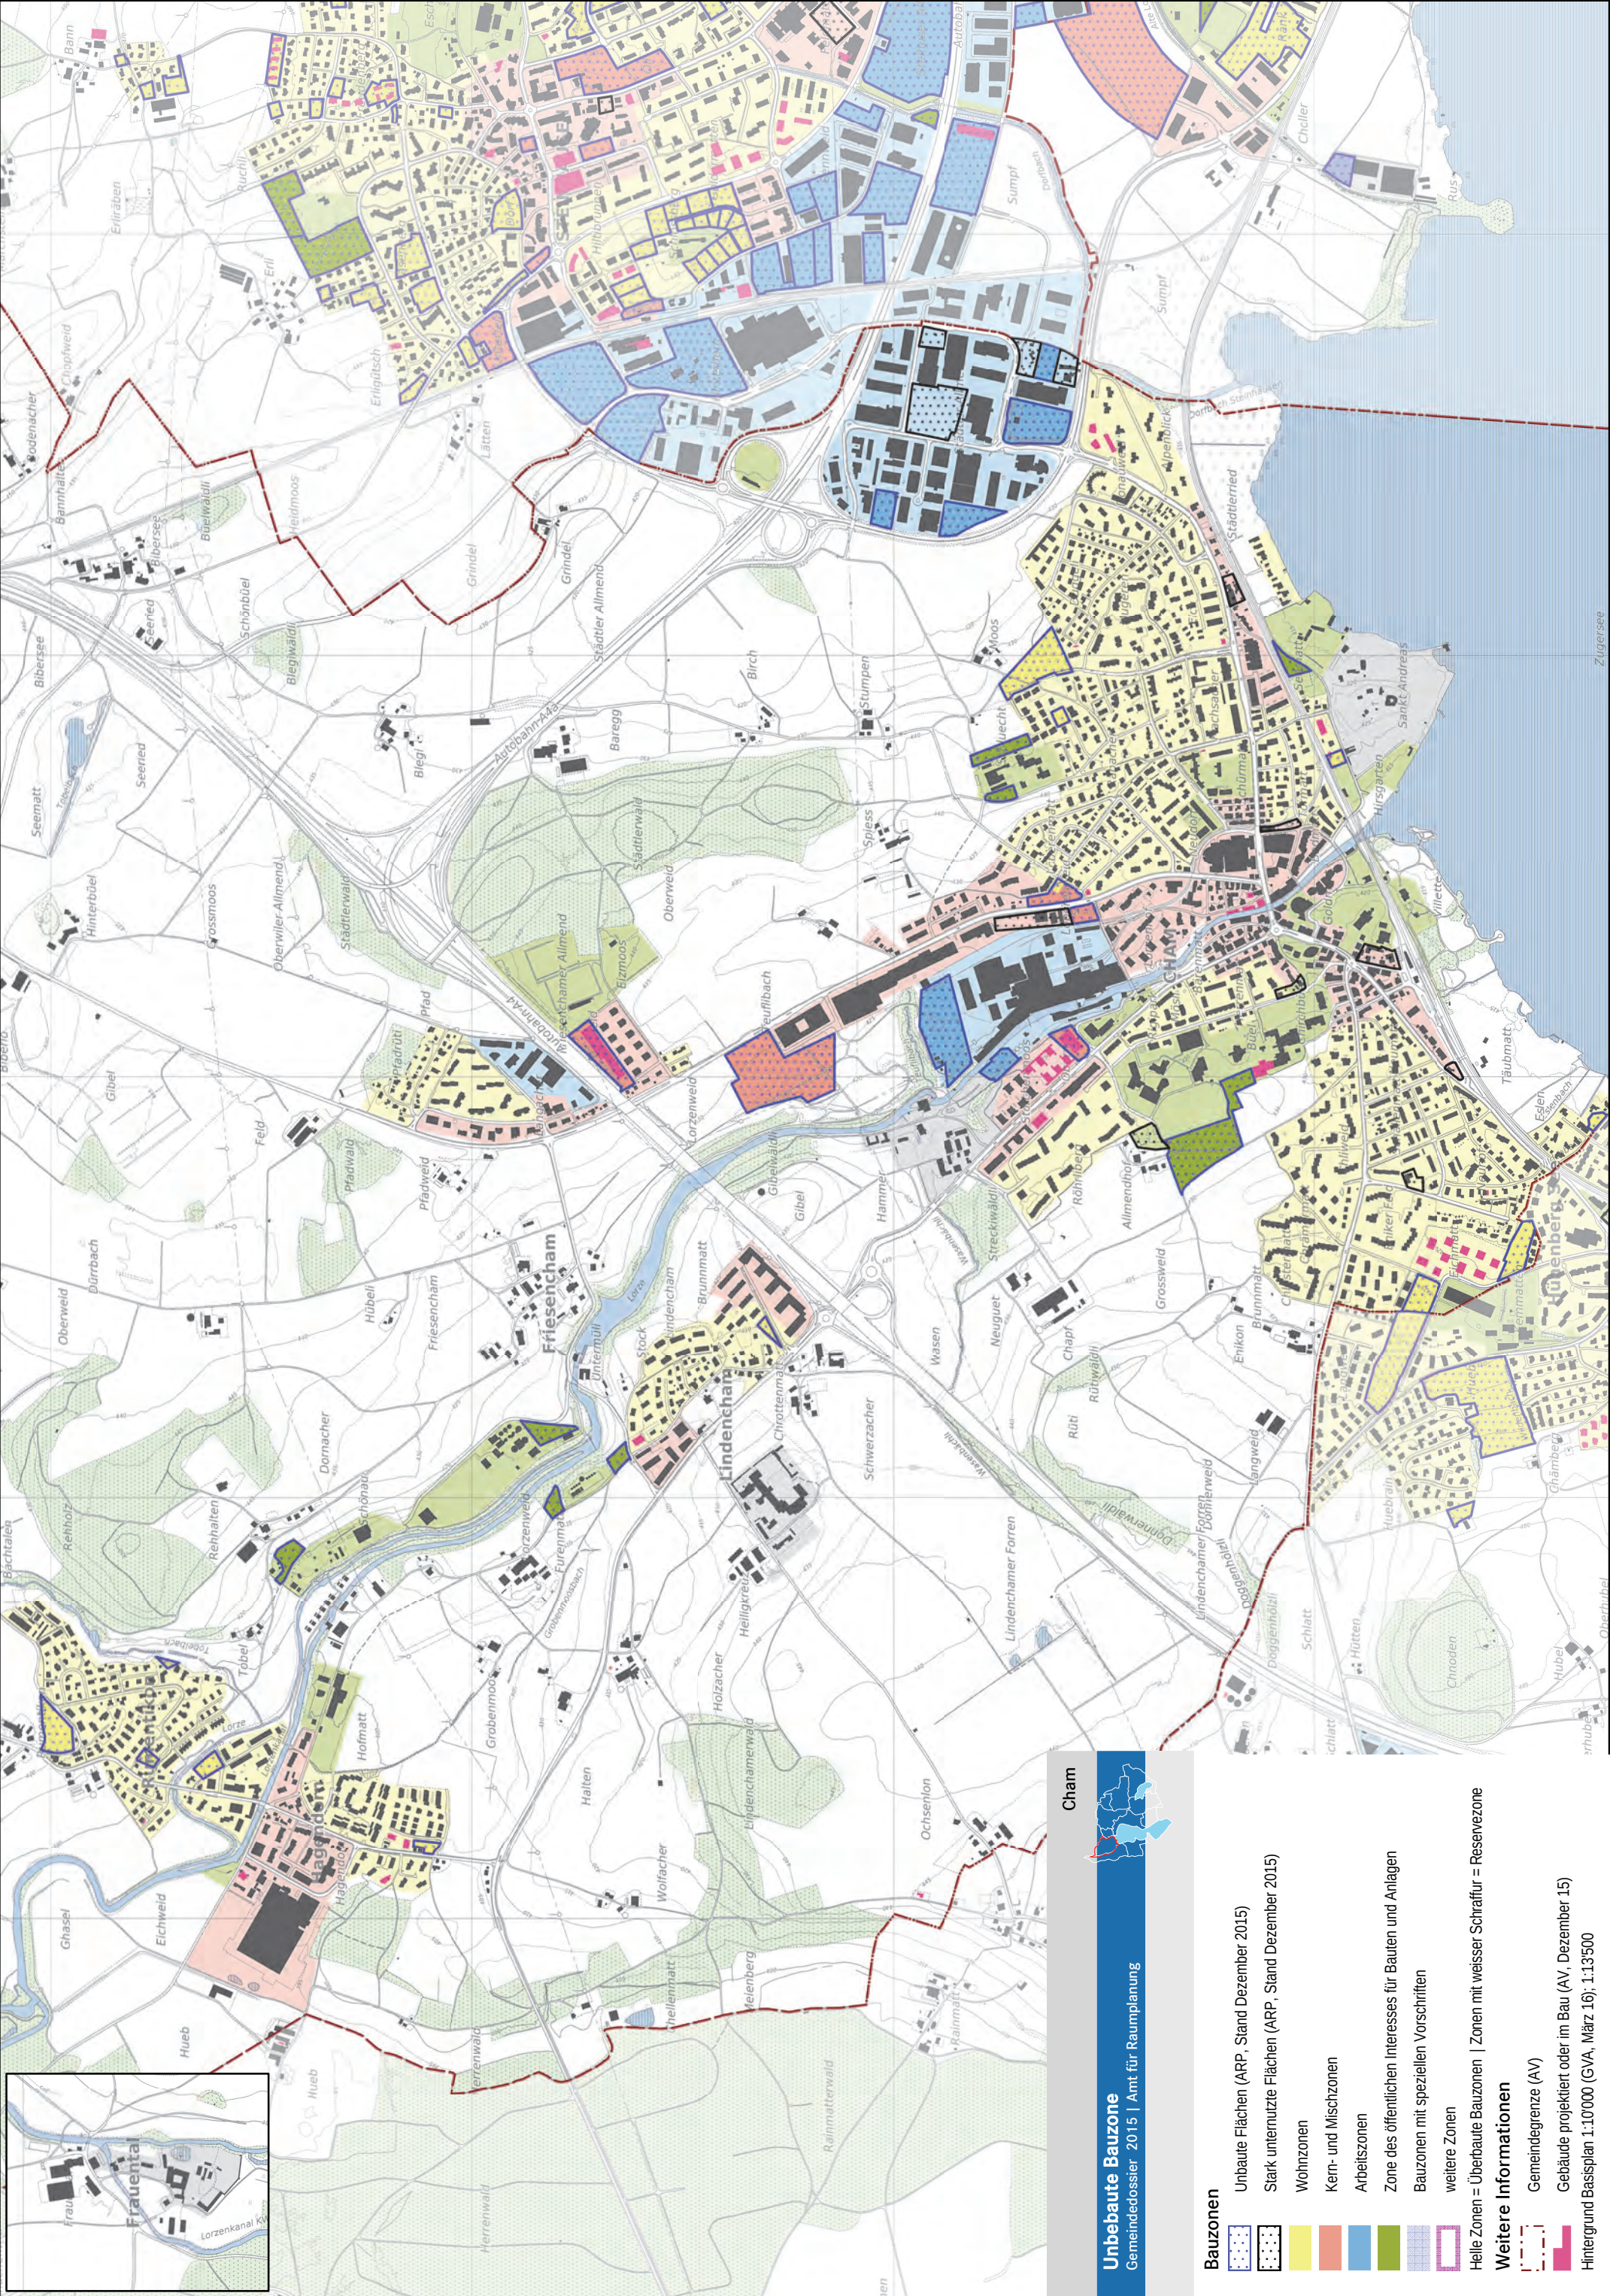

Cham

Unbebaute Bauzone

Gemeindedossier 2015 | Amt für Raumplanung

- Bauzonen

Unbaute Flächen (ARP, Stand Dezember 2015)

Stark unternutzte Flächen (ARP, Stand Dezember 2015)

Wohnzonen

Kern- und Mischzonen

Arbeitszonen

Zone des öffentlichen Interesses für Bauten und Anlagen

Bauzonen mit speziellen Vorschriften


weitere Zonen

Helle Zonen = Überbaute Bauzonen | Zonen mit weisser Schraffur = Reservezone
- Weitere Informationen

Gemeindegrenze (AV)


Gebäude projektiert oder im Bau (AV, Dezember 15)

Hintergrund Basisplan 1:10'000 (GVA, März 16); 1:13'500

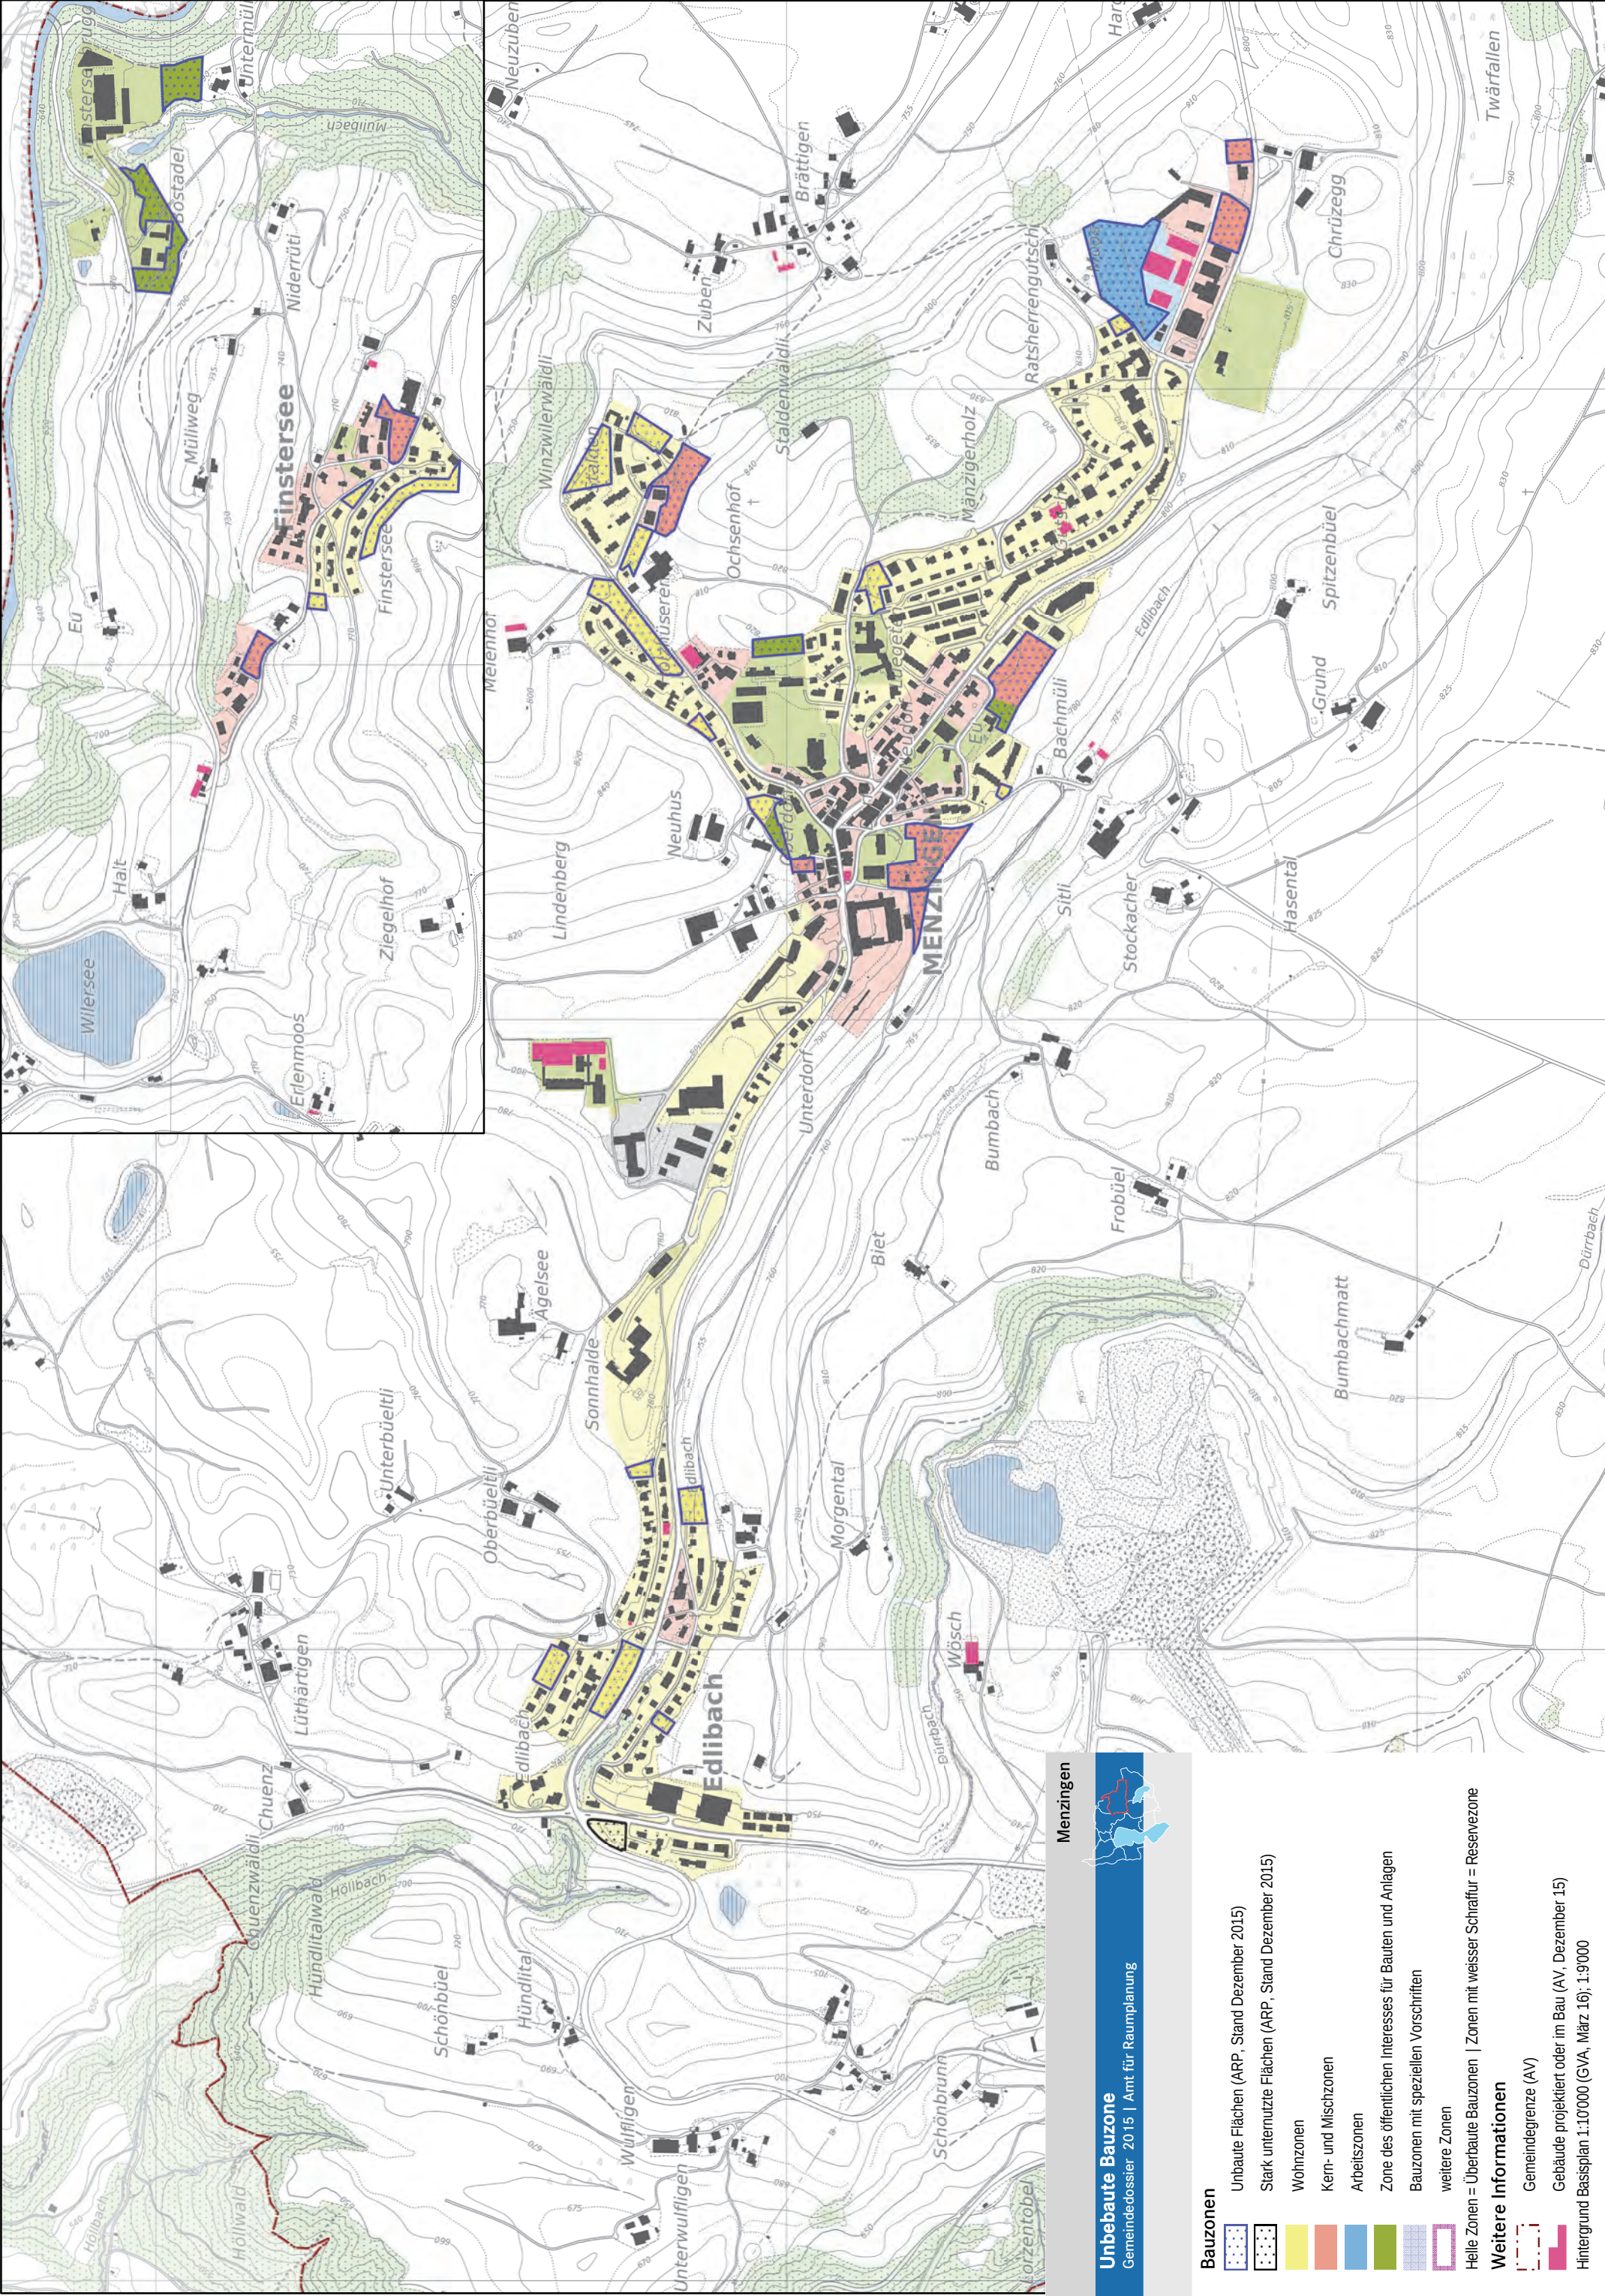

Unbebaute Bauzone

Gemeindedossier 2015 | Amt für Raumplanung

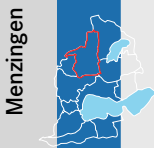

Menzingen


Bauzonen

- Unbaute Flächen (ARP, Stand Dezember 2015)
- Stark unternutzte Flächen (ARP, Stand Dezember 2015)
- Wohnzonen
- Kern- und Mischzonen
- Arbeitszonen
- Zone des öffentlichen Interesses für Bauten und Anlagen
- Bauzonen mit speziellen Vorschriften
- weitere Zonen

Helle Zonen = Überbaute Bauzonen | Zonen mit weisser Schraffur = Reservezone

Weitere Informationen

- Gemeindegrenze (AV)
- Gebäude projektiert oder im Bau (AV, Dezember 15)
- Hintergrund Basisplan 1:10'000 (GVA, März 16), 1:9'000

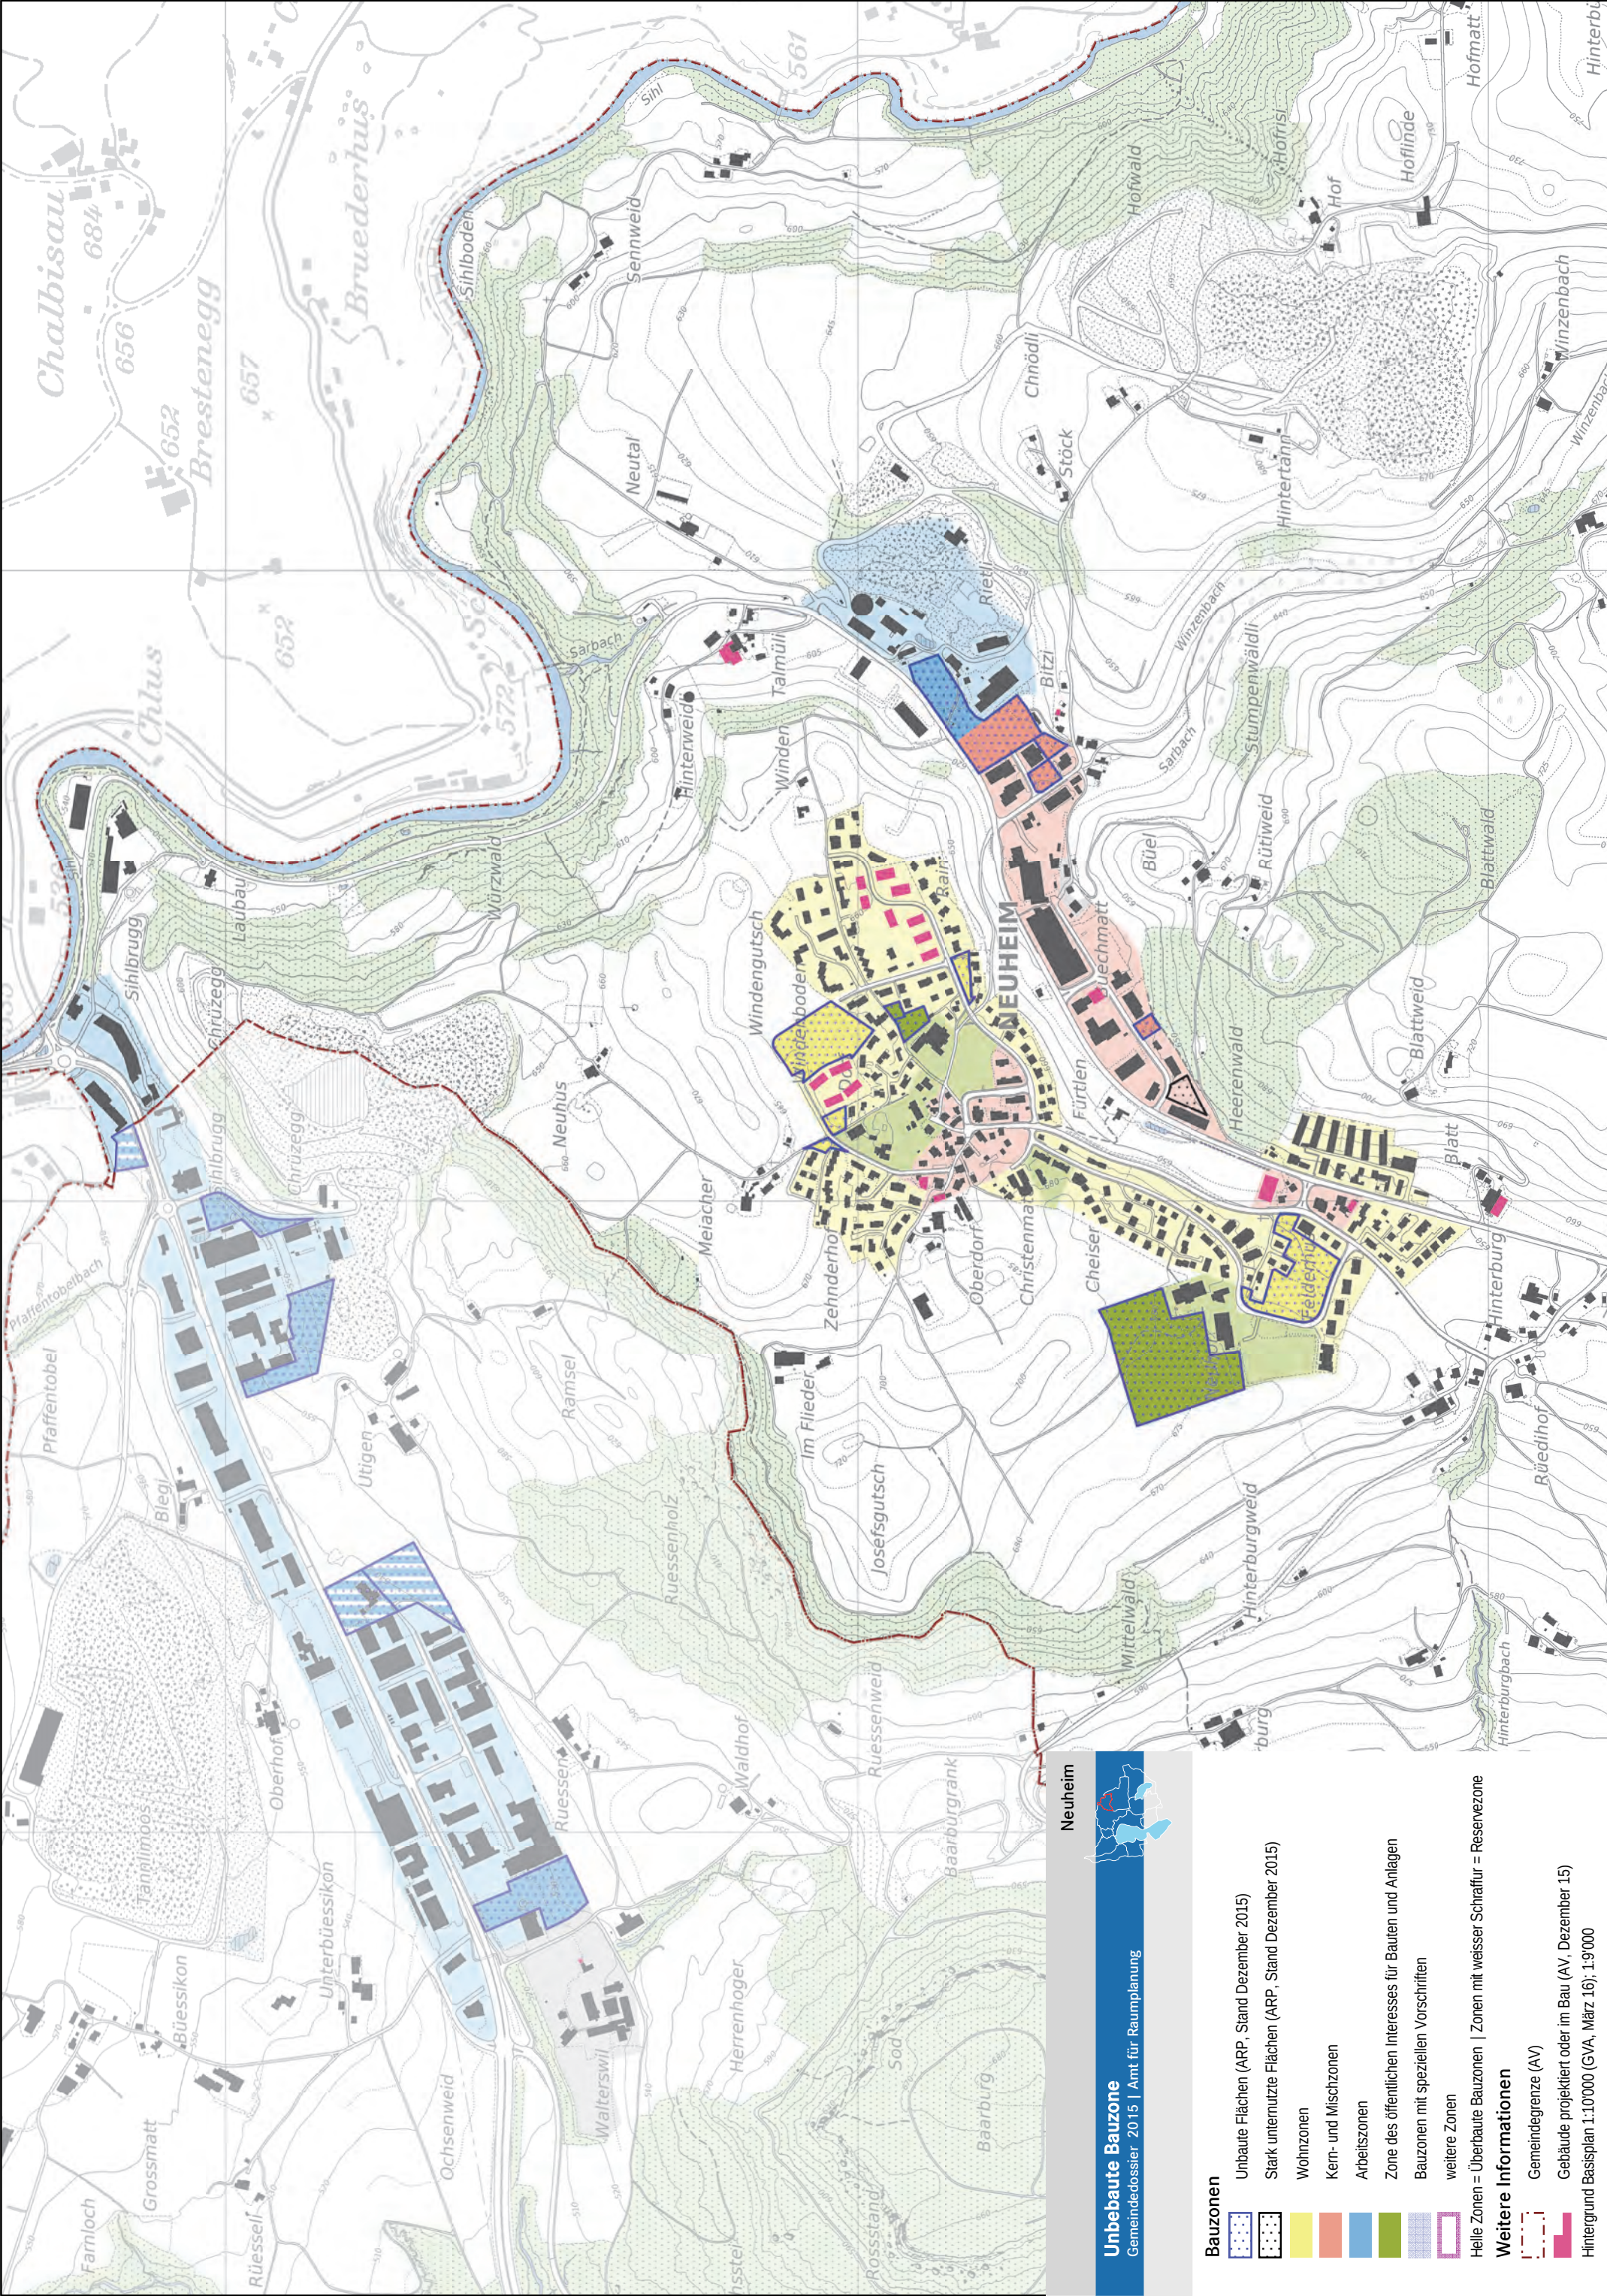

Unbebaute Bauzone

Gemeindedossier 2015 | Amt für Raumplanung

Neuheim

- Bauzonen

Unbaute Flächen (ARP, Stand Dezember 2015)

Stark unternutzte Flächen (ARP, Stand Dezember 2015)

Wohnzonen

Kern- und Mischzonen

Arbeitszonen

Zone des öffentlichen Interesses für Bauten und Anlagen

Bauzonen mit speziellen Vorschriften

weitere Zonen

Helle Zonen = Überbaute Bauzonen | Zonen mit weisser Schraffur = Reservezone

Weitere Informationen

Gemeindegrenze (AV)

Gebäude projektiert oder im Bau (AV, Dezember 15)

Hintergrund Basisplan 1:10'000 (GVA, März 16); 1:9'000

