Kanton Zug

Gemeinde Cham

Renaturierung Tobelbach

Etappe 1

Übersichtsplan 1:2'000
Auflageprojekt

Übersicht

676940 / 229372 (Etappe 1: West) 677730 / 229930 (Etappe 1: Ost)

Der Kantonsingenieur:

Plan Nr.:	202	Auftrag Nr.:	11.044
Datum :	31.01.2013	Planformat:	60 x 168
Rev. :	-	Reg. Nr. :	B02.716.019
Visum :	cof / RG		

Planer : **berchtold + eicher** Bauingenieure AG, Chamerstrasse 170, 6300 Zug

Bauherr : Baudirektion des Kantons Zug, Aabachstrasse 5, 6300 Zug — Tiefbauamt, Wasserbau und baulicher Gewässerschutz

Legende :
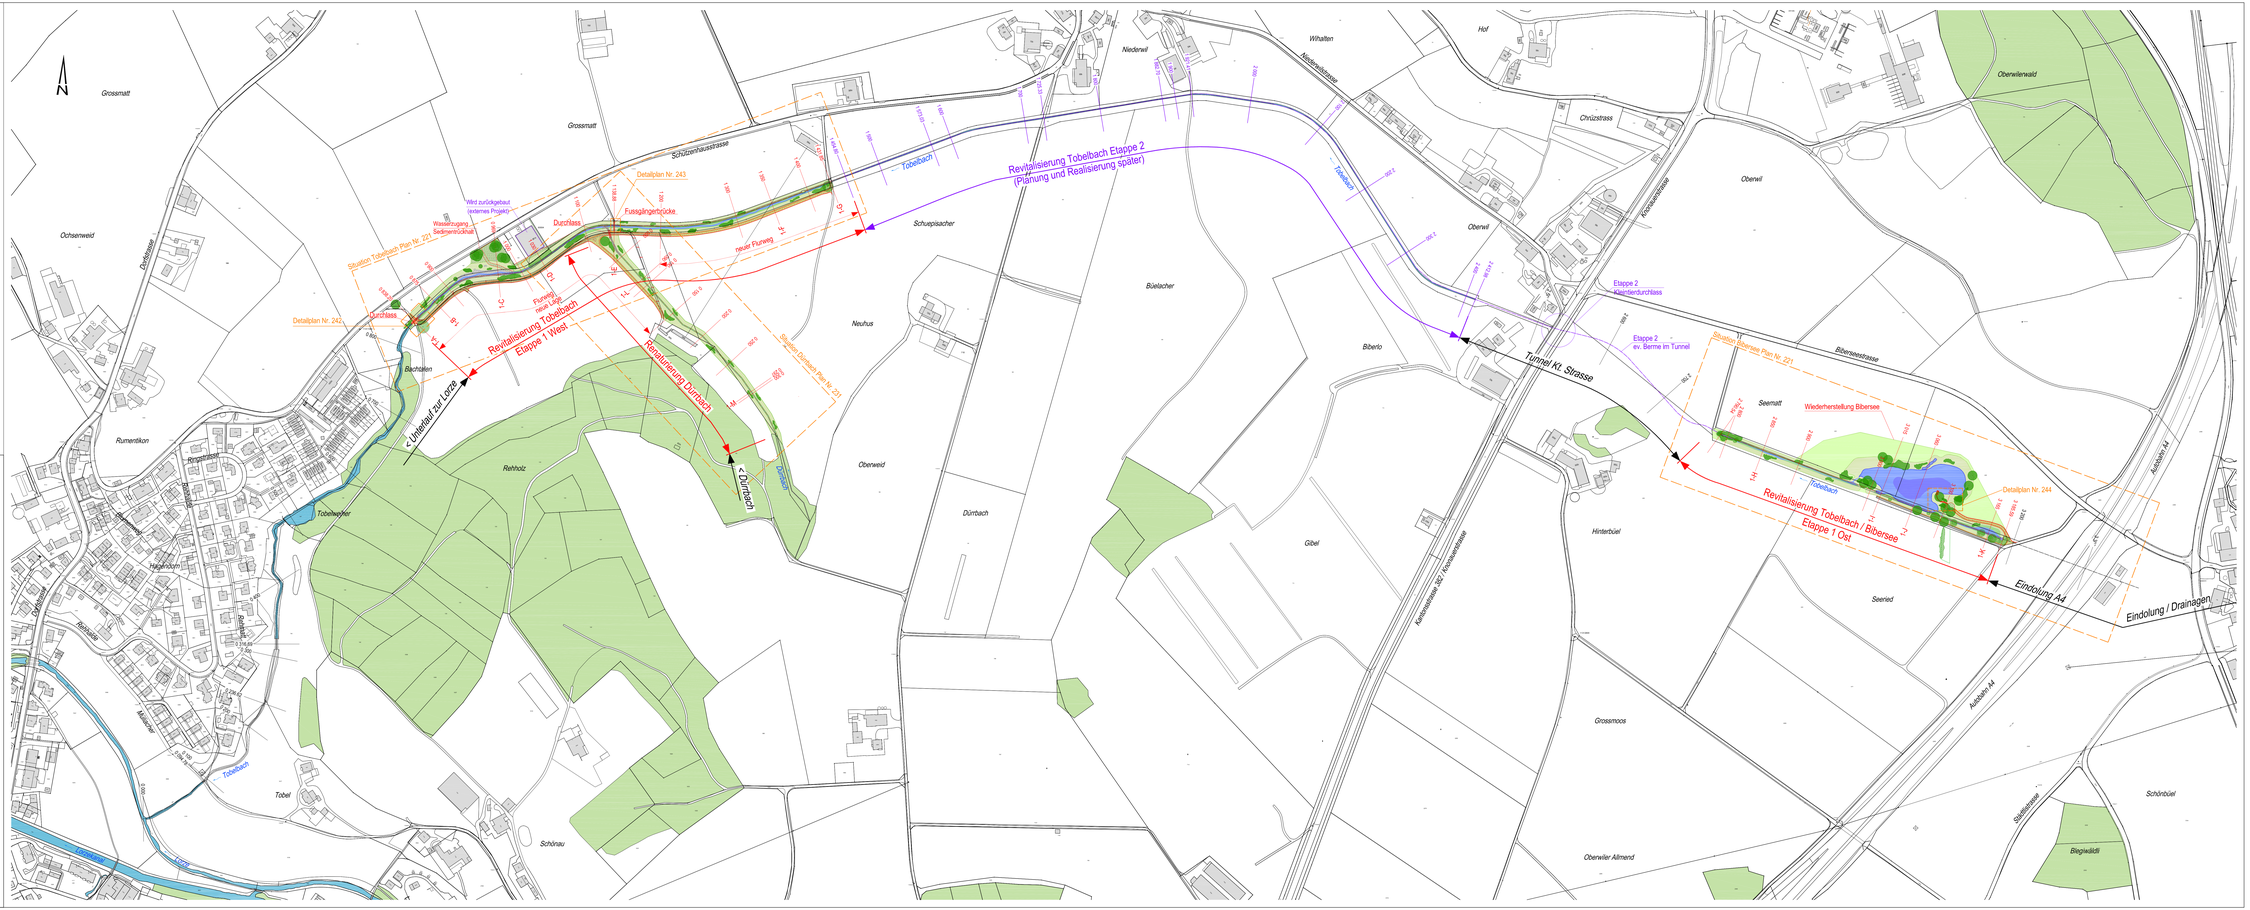
- Proj. Fahrbahnrand
- Proj. Böschung Oberkante
- Proj. Bachachse
- Best. Baum
- Proj. Baum
- Best. Gebäude
- Best. Gewässer
- Best. Wald
- Bestehender Flurweg
- Proj. Gewässer
- Proj. Brücke / Durchlässe
- Wellabläuter
- Proj. Pendelbereich
- Proj. Böschung
- Proj. Flurweg
- Proj. Kiesplatz / Schotterrasen
- Proj. Bankett
- Proj. extensive Grünfläche
- Proj. Gehölzflächen