Kanton Zug

Gemeinde Cham

Renaturierung Tobelbach

Etappe 1

Dürrbach Längenprofil 1:500/50

Auflageprojekt

Übersicht

676'040 / 229'272 (Etappe 1: West) 677'720 / 228'930 (Etappe 1: Ost)

Der Kantonsingenieur:

Plan Nr.:	232	Auftrag Nr.:	11.044
Datum :	31.01.2013	Planformat:	60 x 116
Rev. :	.	Reg. Nr. :	B02.716.019
Visum :	cof / gmr		

Planer : berchtold+eicher Bauingenieure AG, Chamerstrasse 170, 6300 Zug

Bauherr : Baudirektion des Kantons Zug, Aabachstrasse 5, 6300 Zug — Tiefbauamt, Wasserbau und baulicher Gewässerschutz

Legende :

- Seeablagerungen, Verlandungssedimente, labil
- Alluviale Kiese und Sande, mittlere Erosionsresistenz
- Schlenabdeckung Flussschotter
- Schlenabdeckung mit Kiessand 0-100 mm oder Flussschotter
- Schlenabdeckung mit Moränenmaterial oder kiesig-sandigem Aushub

In Etappe 2 muss aufgrund der Korngrössenverteilung der Alluvialsedimente entschieden werden, ob eine Abdeckung der Sohle notwendig ist.
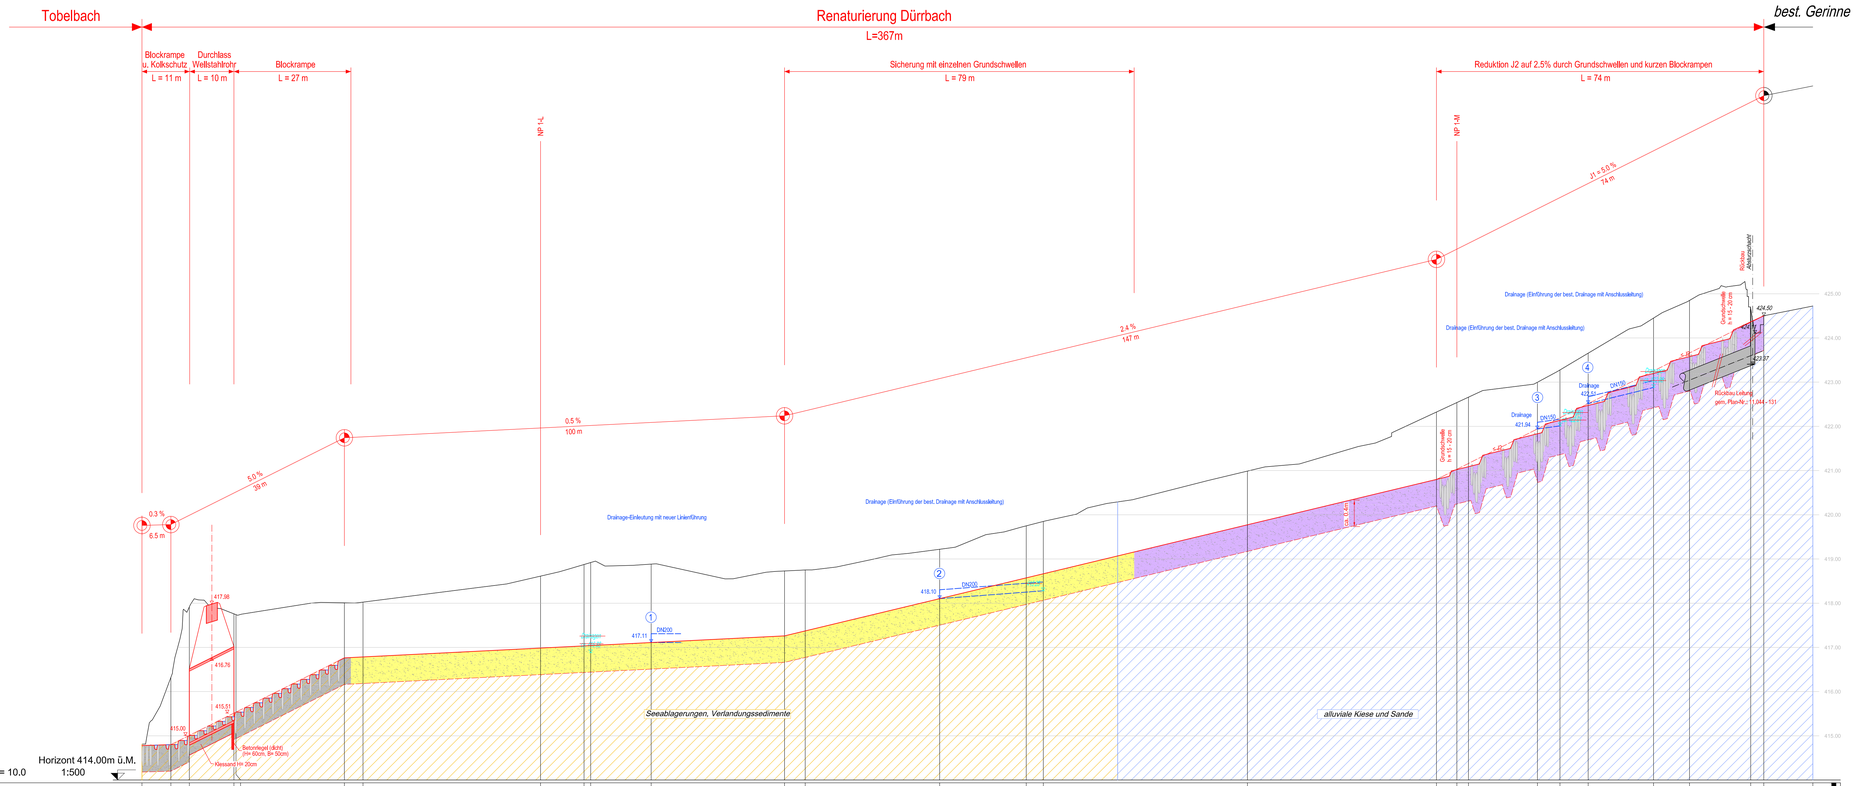
Auf der ganzen Länge sollen strukturfördernde Elemente wie kleine Schwellen, Störsteine, Kleinbuhnen, Faschinen, Holzpalisaden etc. eingesetzt werden. Diese dienen jedoch nicht primär der Sohlensicherung.