


Renaturierung Tobelbach

Etappe 1

Detailplan Erholungsfläche / Sedimentfang 1:200 / 100
Auflageprojekt

Übersicht

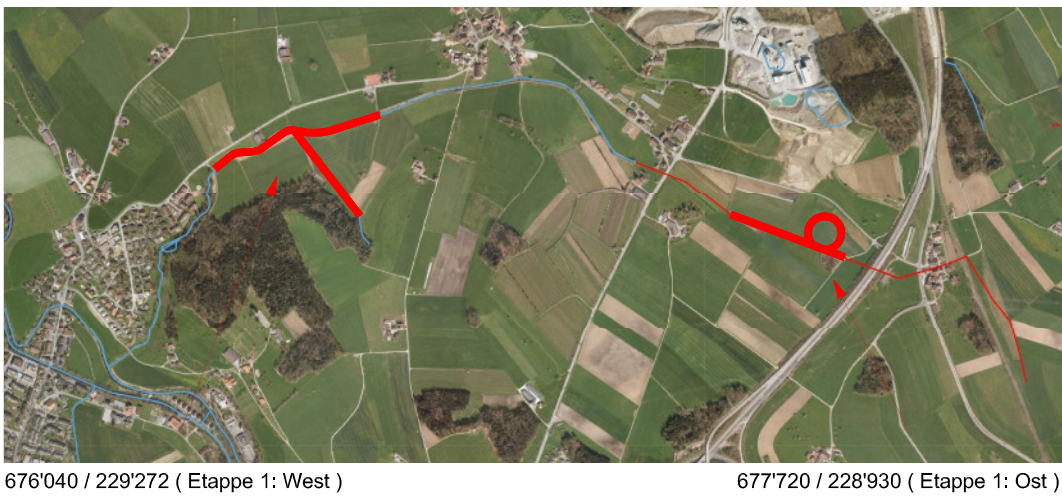

Der Kantonsingenieur:

Plan Nr.: 241
Datum: 31.01.2013
Rev.: .
Visum: ab / RG

Auftrag Nr.: 11.044
Planformat: 60 x 84
Reg. Nr.: B02.716.019

Planer: **berchtold + eicher**
Bauingenieure AG
Chamerstrasse 170
6300 Zug

Bauherr: Baudirektion des Kantons Zug
Aabachstrasse 5
6300 Zug

Tiefbauamt
Wasserbau und baulicher Gewässerschutz


Legende:

- Proj. Fahrbahnrand
- Proj. Böschung Oberkante
- Proj. Bachachse
- Proj. Baum
- Best. Gebäude
- Proj. Gewässer
- Proj. Pendelbereich
- Proj. Sedimentrückhalt
- Proj. Böschung
- Proj. Flurweg
- Proj. Schotterrasen
- Proj. Bankett
- Proj. Mageneriese auf klesigem Aushub
- Proj. Gehölzflächen
- Proj. Sitzgelegenheit
Block formwld 0.8-1.5m

Situation 1:200



Normalprofil 1-C 1:100
bei km 0 969

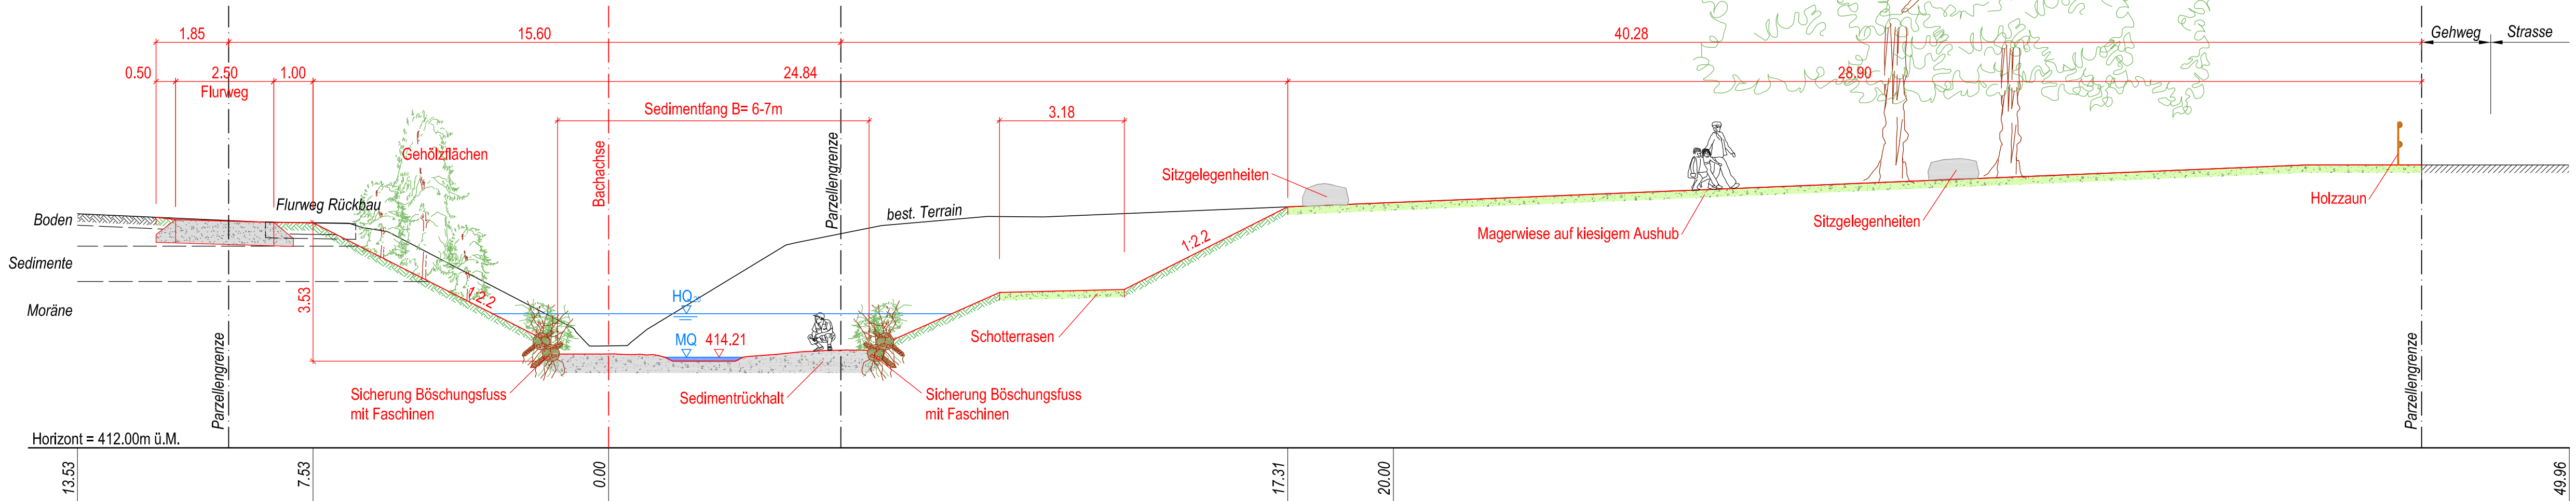

Beispiel Lesesteinhäufen



Beispiel Asthaufen

