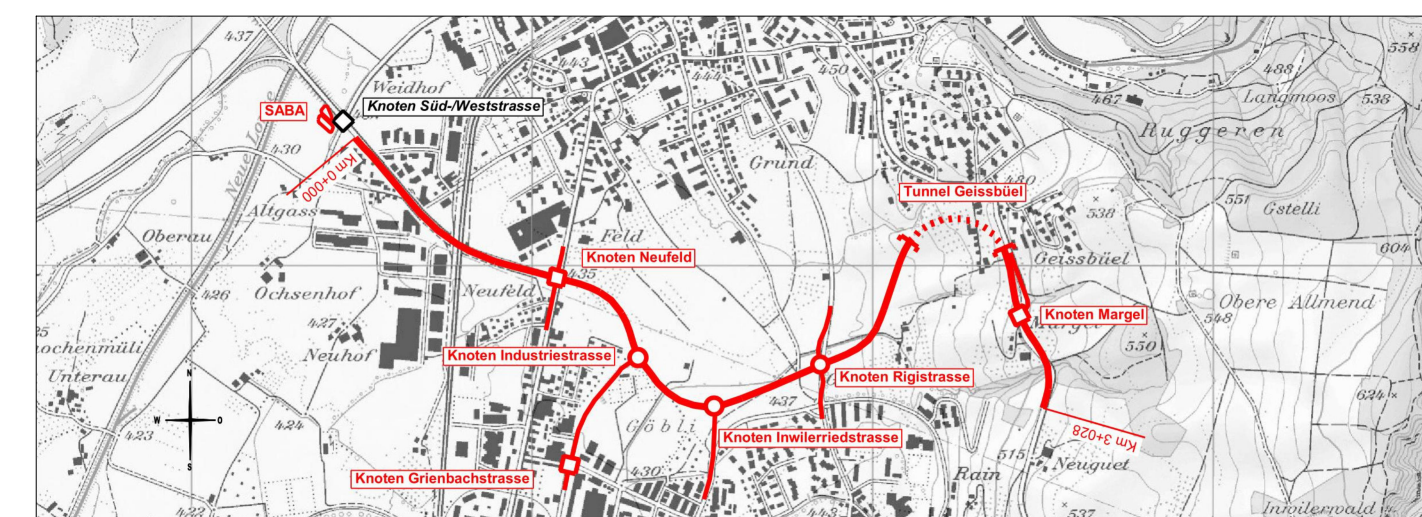


 
 
 
 
Gesamtprojekt



Plan-Nr.: 5 2011
Datum: 28.10.2016 / VAI
Rev.:
Visum: 28.10.2016 / MIS

Planer: **Generalplaner IG TZB Zug***
 via Einrich-Berger HSB AG, Gewerbestr. 11, 6330 Cham

Bauherr: Tiefbauamt des Kantons Zug, Aabachstrasse 5, 6300 Zug, Tel. 041 / 728 53 30

bestehend	zusätzlich	
		Fahrbahn (Hauptstrasse TZB, Zugspitze, Industriest., Lackstasse T5) Deckenschicht 30 mm AC B 11, Pfl 4550/55 Binderschicht 95 mm AC B 22 N, Pfl 4550/55 Tragstichschicht 95 mm AC T 24 N, Pfl 255/65 Fundamentschicht 100 mm U 04/5, frostbeständig
		Fahrbahn (Nebenstrassen, Lackstasse T6) Deckenschicht 30 mm AC B 11, Pfl 4550/55 Binderschicht 70 mm AC B 22 S, B 50/70 Tragstichschicht 70 mm AC T 23 N, B 50/70 Fundamentschicht 100 mm U 04/5, frostbeständig
		Angebotung (Nebenstrassen, Lackstasse T3) Deckenschicht 30 mm AC B 8, B 70/10 Binderschicht 70 mm AC T 23 N, B 50/70 Fundamentschicht 100 mm U 04/5, frostbeständig
		Kreislaufstraßen (Becken) Vorarbeiten (Oberbau) 60 mm Schlottung Kernbau (Unterbau) 60 mm NFG meismittel Fundamentschicht 80 mm AC T 22, B50/70 Fundamentschicht 100 mm U 04/5, frostbeständig
		Fahrbahn (Provorhoch) Tragstichschicht 100 mm AC T 22 N, B 50/70 Fundamentschicht 100 mm U 04/5, frostbeständig
		Rad-/Fußwege/ Treppen (Normenklasse) Deckenschicht 30 mm AC B 8, B 70/10 Tragstichschicht 30 mm AC T 18 N, B 70/10 Fundamentschicht 100 mm U 04/5, frostbeständig
		Verkehrs- / Trennstreifen Deckenschicht 30 mm AC 4 N, B 70/10 Binderschicht 80 mm AC B 16 N, B 70/10 Fundamentschicht 100 mm U 04/5, frostbeständig
		Sickerstopp Oberfläche (Abwasserkanal Straßeneinlauf) Deckenschicht 80 mm Kalkmörtel (mit Brechband abgetrennt) Fundamentschicht 100 mm U 04/5, frostbeständig
		Flurweg Deckenschicht 100 mm Schlottungen (Kies-Hummungsmisch) Fundamentschicht 100 mm U 04/5, frostbeständig
		Bankett ohne Ansatz Deckenschicht 25 mm z. B. Gesteinskörnung Fundamentschicht 400-500 mm U 04/5, frostbeständig
		Damm- / Einreißbedachung
		Auflagefläch
		Kunstbauten / Gebäud
		Kunstbauten / Gebäud überdeckt
		Gewässer
		Grundwasserabschürzen
		Wald
		Pflanzengrstand
		nicht Pflanzengrstand (Vorbose)
		Provisorische Verkehrshinrichtung
		Trüppjekt

