


Strassenbauarbeiten und Anpassung Bushaltestellen

Auflageprojekt

Normalprofile 1:50

Strassenprojekt + Kotierung

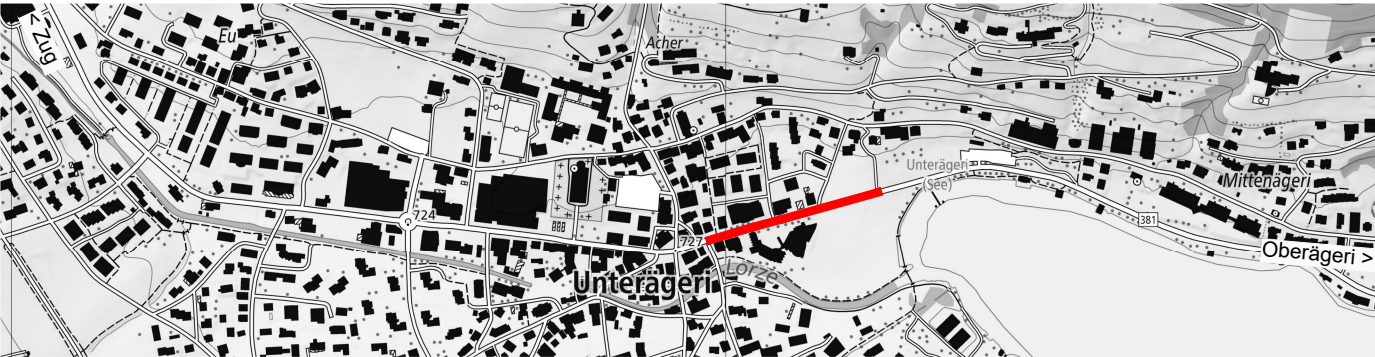


Der Kantonsingenieur :

Plan Nr.: 308	Auftrag-Nr.: 19011-000
Datum : 06.10.2022	Planformat: 40 x 115
Rev. :	
Visum : kafa / buro / gaje	


Planer : Gruner Berchtold Eicher AG, Chamerstrasse 170, CH-6300 Zug **gruner**

Bauherr : Tiefbauamt des Kantons Zug, Aabachstrasse 5, 6300 Zug, Tel. 041 / 728 53 30

ÄNDERUNGEN / ERGÄNZUNGEN				
Datum	Index	Gez.	Kontr.	Änderungen / Ergänzungen

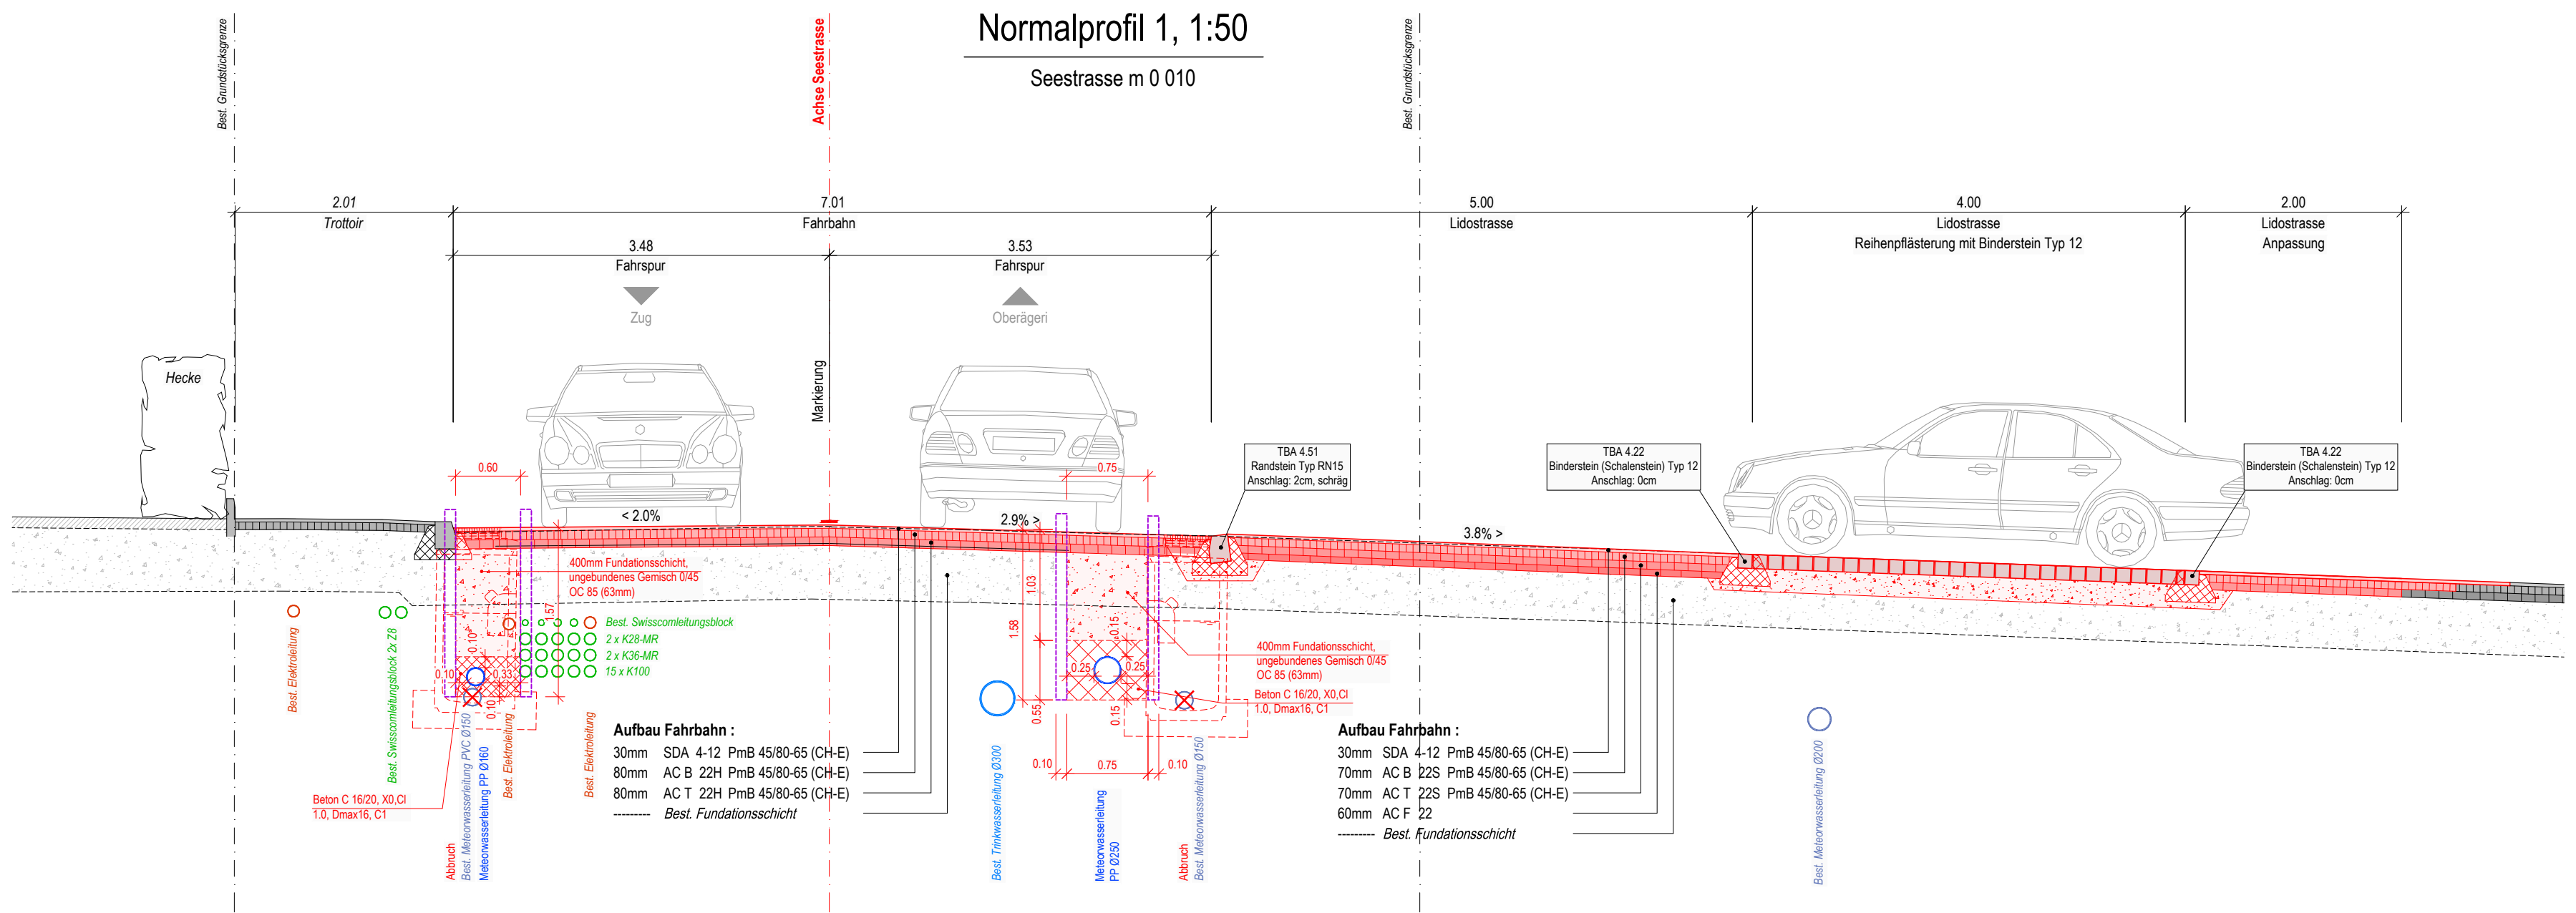

Normalprofil 3, 1:50

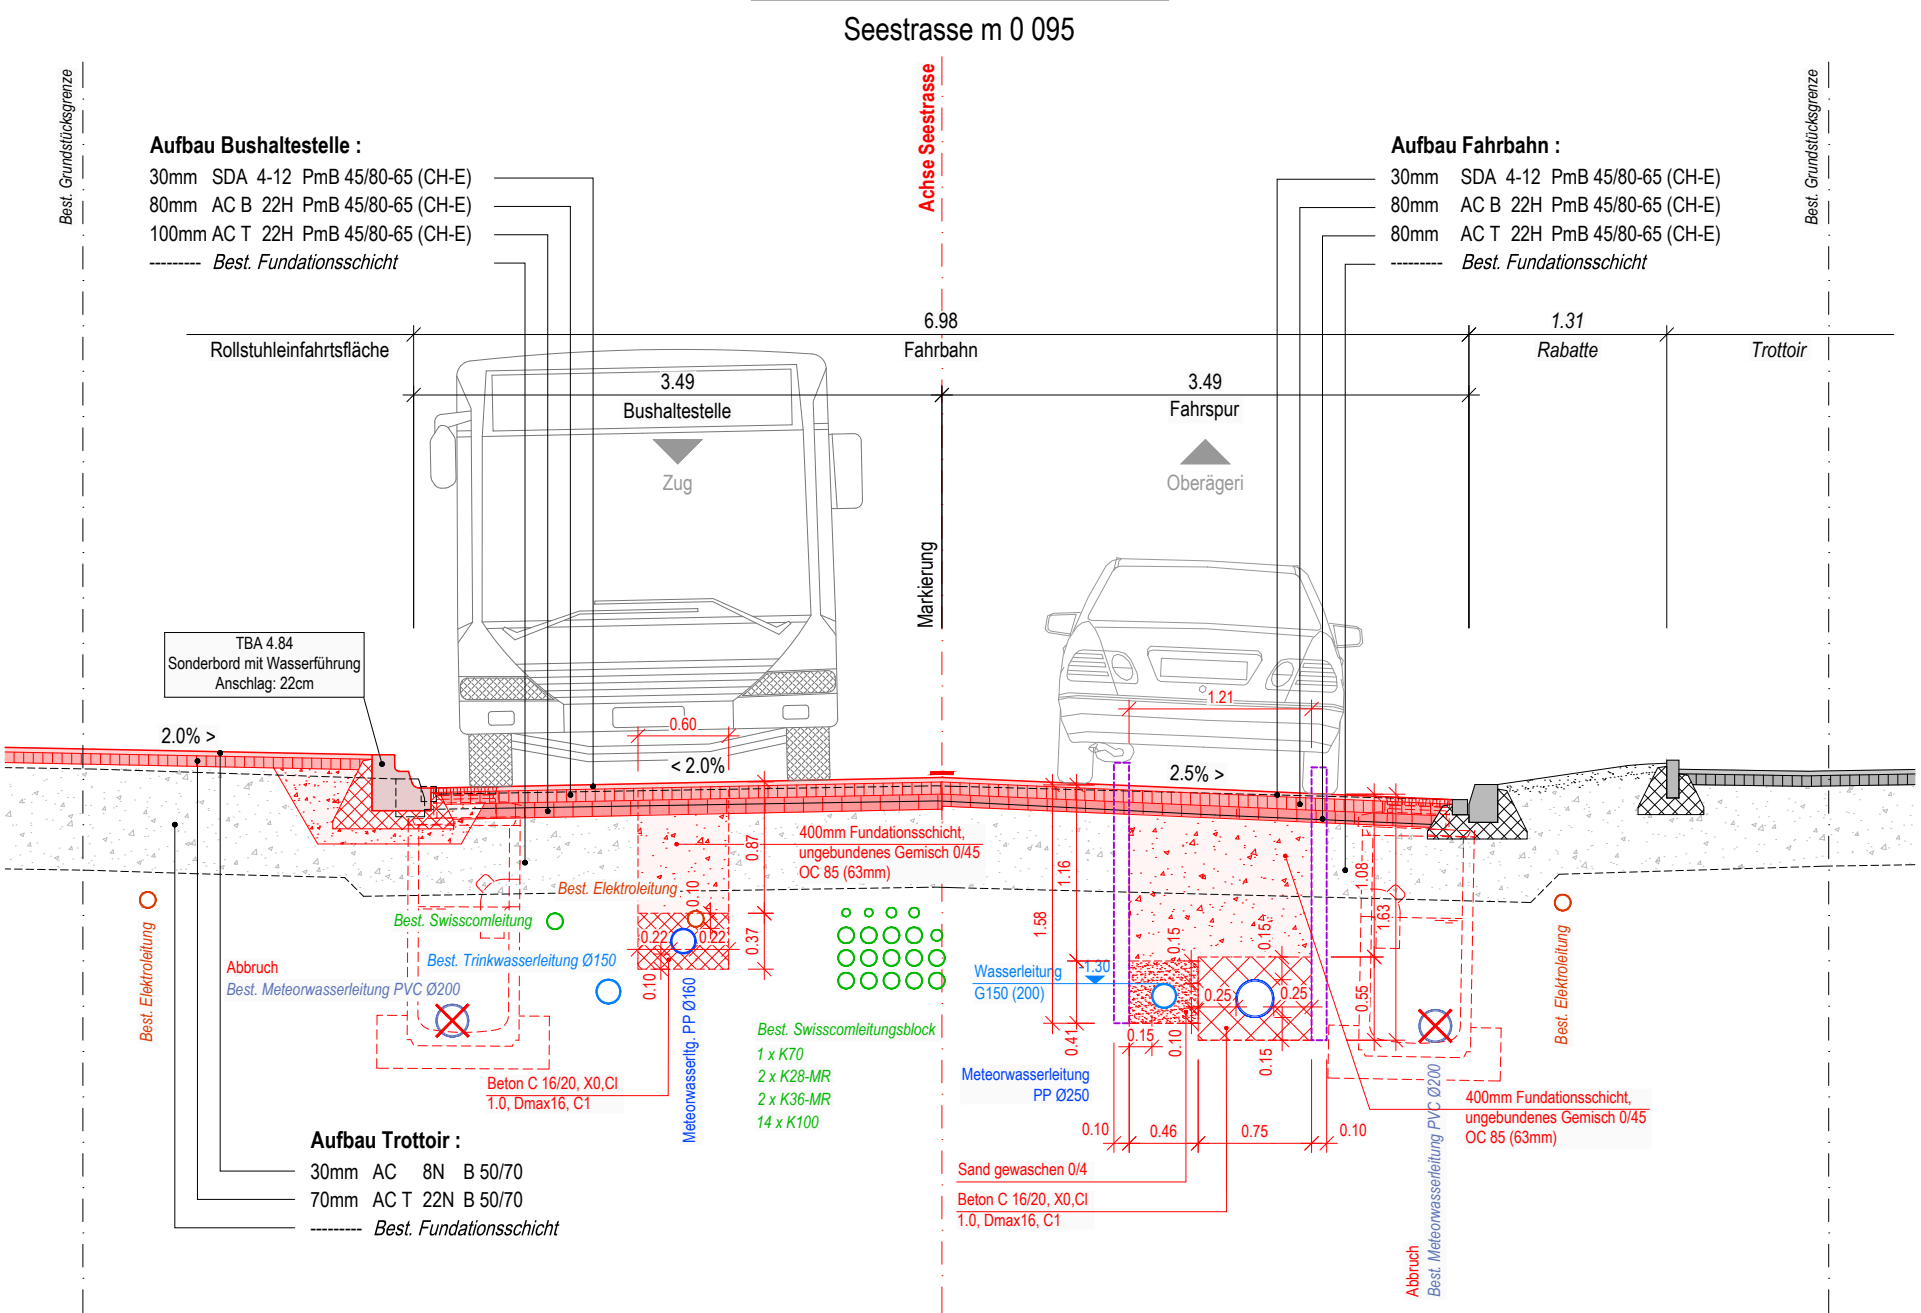

Normalprofil 4, 1:50

