



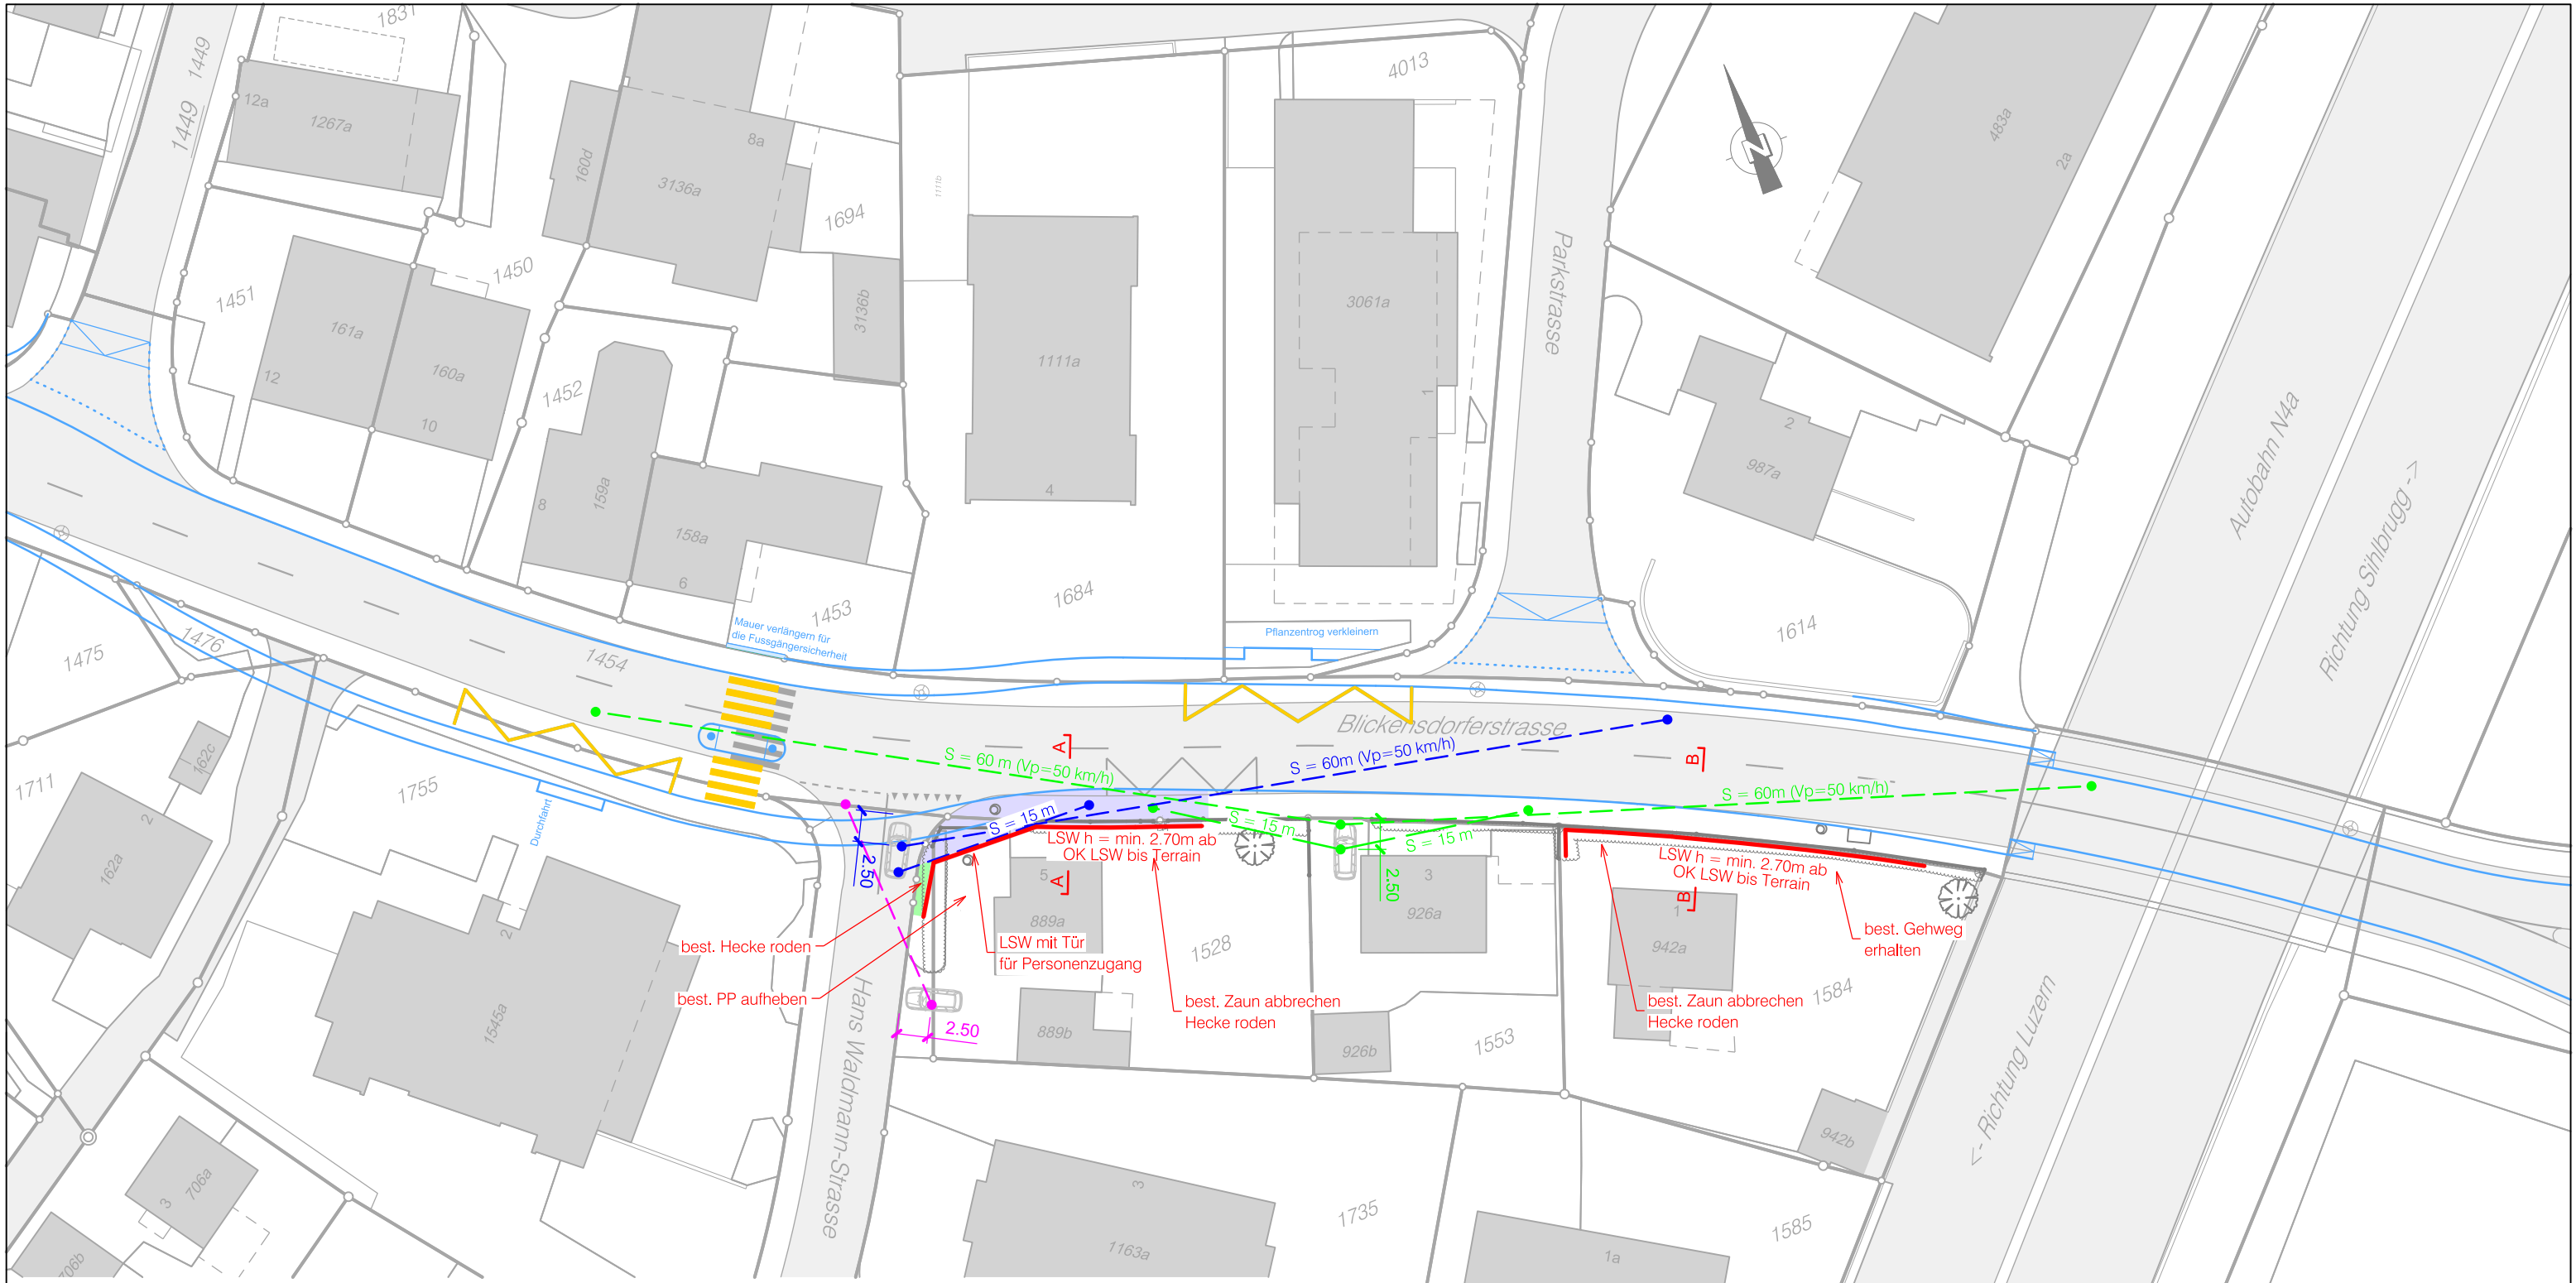


Querschnitt A - A 1:100

Parz. Nr. 1528 Parz. Nr. 1454

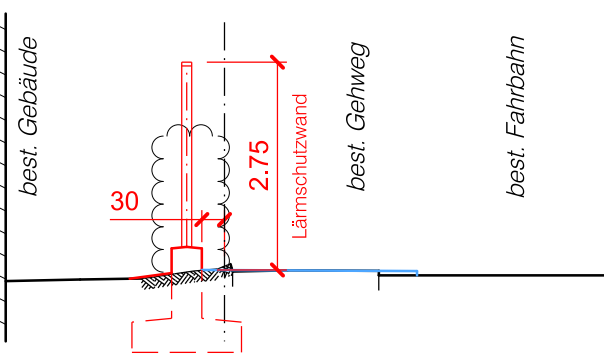

Querschnitt B - B 1:100

Parz. Nr. 1584 Parz. Nr. 1454

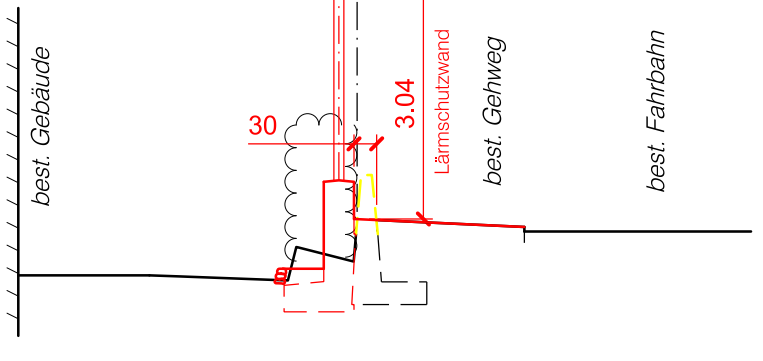

Kanton Zug, Gemeinde Baar		Auftragsnummer 61321	
Kantonsstrasse K Lärmsanierung Neugasse / Blickensdorferstrasse, Baar Abschnitt Weststrasse-Bachtalen		Gezeichnet/Erarbeitet 21.11.2014 / BM	
		Geprüft 14.08.2015 / SV	
		Genehmigt	
Lärmschutzwand A Blickensdorferstrasse 1/5		Änderungsstand / Datum B / 30.10.2017 / BK	
		Plannummer 61321-111	
 Emch+Berger WSB AG Gewerbestrasse 11, 6330 Cham Telefon +41 (0)41 748 79 00 Telefax +41 (0)41 269 40 01 www.ebwsb.ch / cham@ebwsb.ch		Format A3	Masstab 1 : 500
		CAD-Dateiname 61321-111.dgn	