




Querprofil 1 - 1
1 : 50

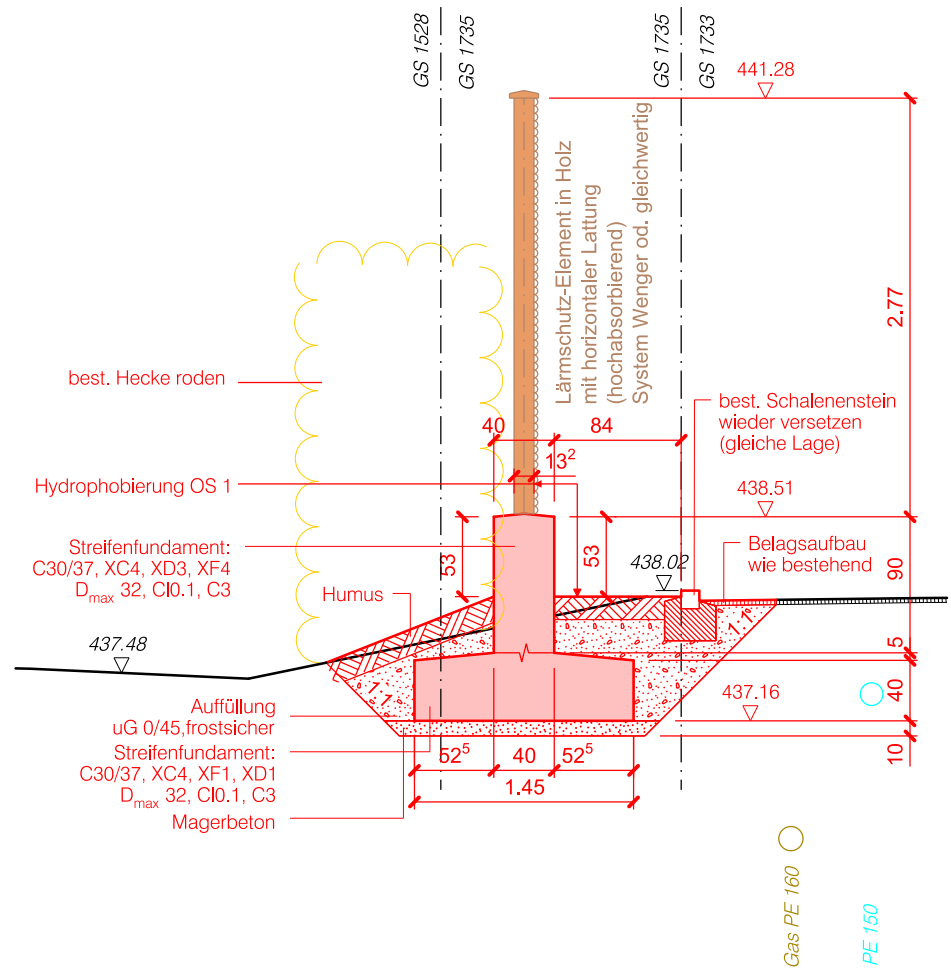


Querprofil 2 - 2
1 : 50

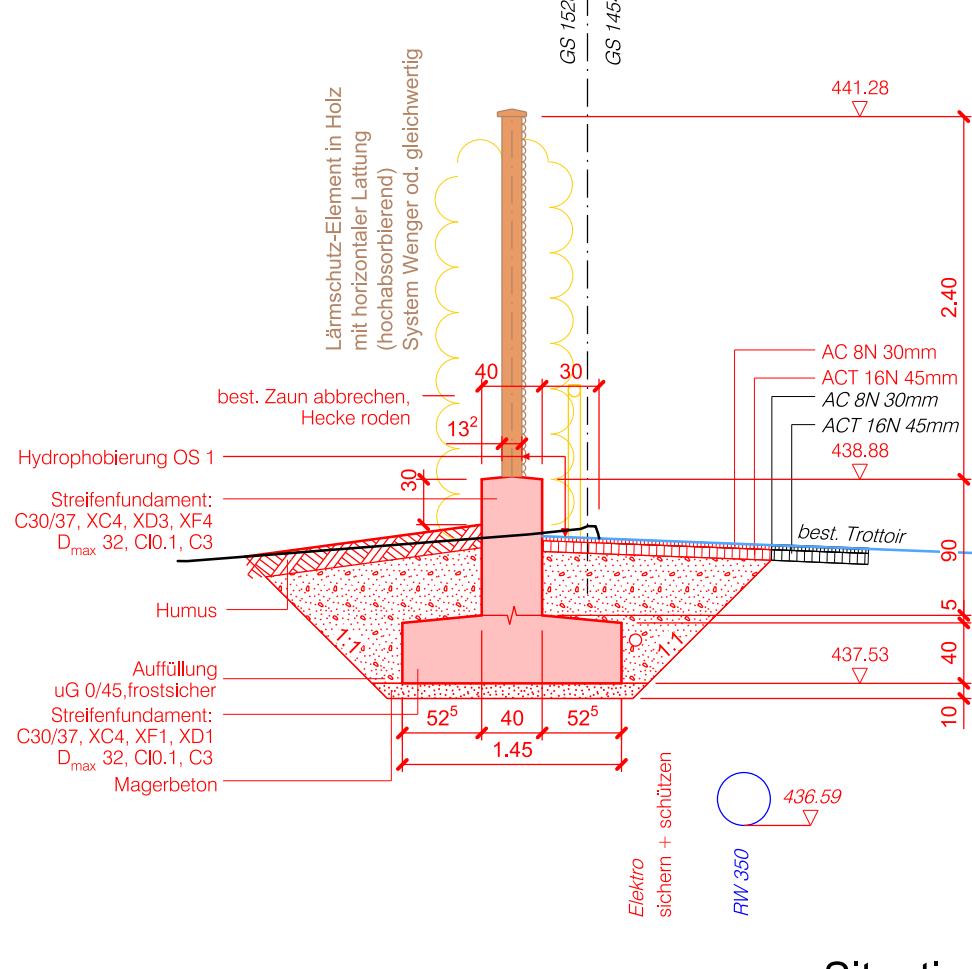

Querprofil 3 - 3
1 : 50

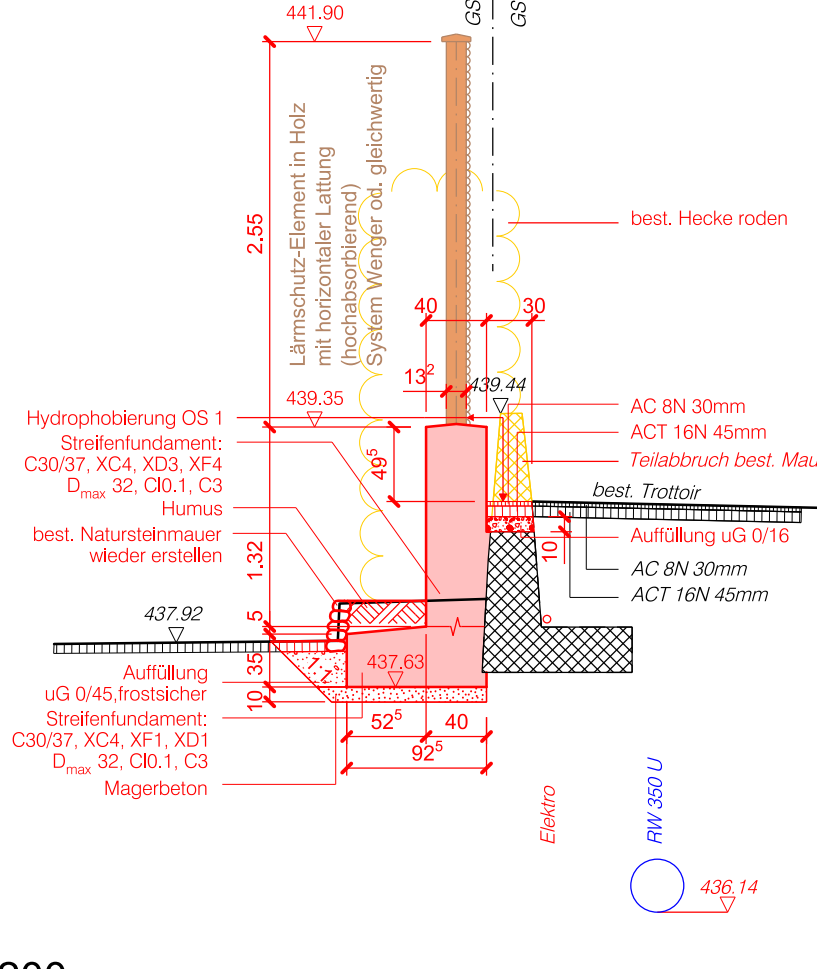


Querprofil 4 - 4
1 : 50

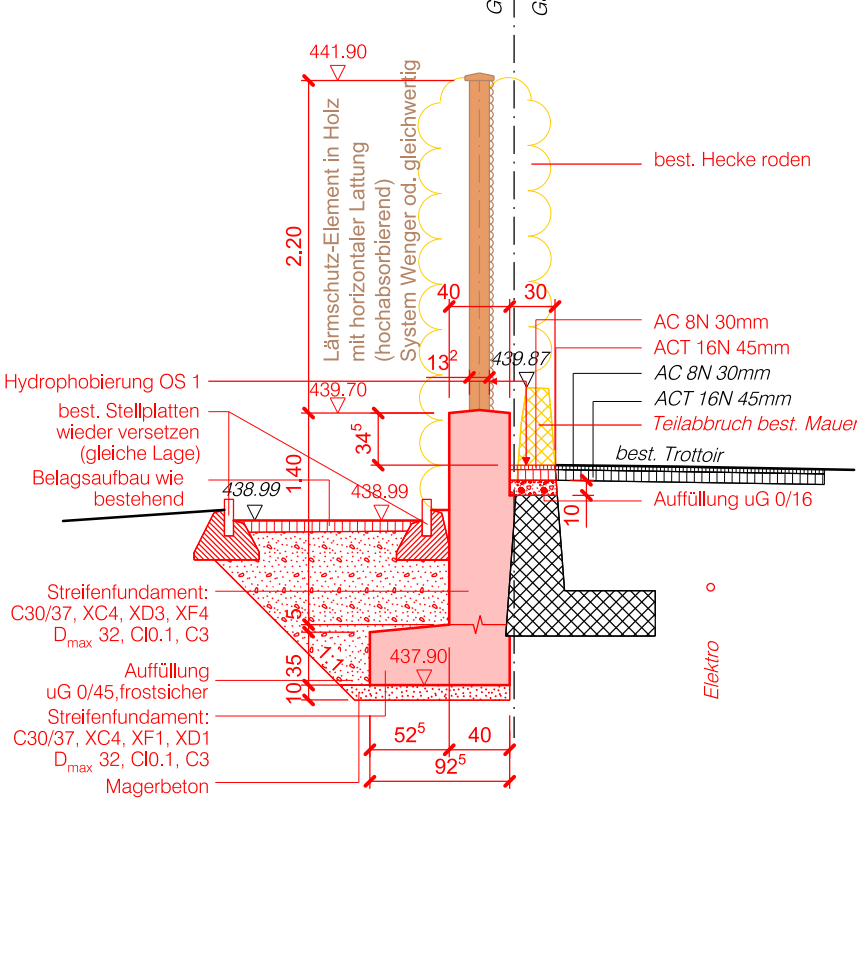


Legende Werkleitungen:


projektiert

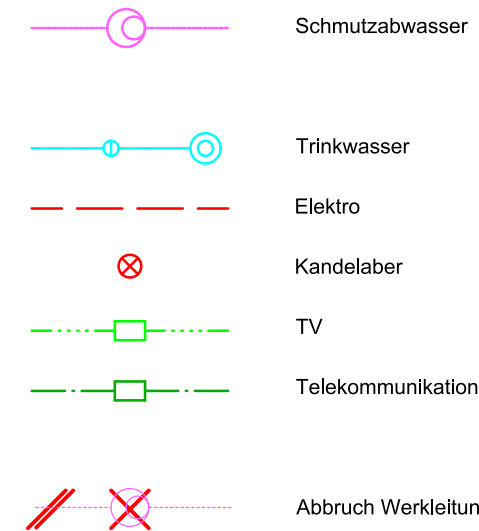


bestehend

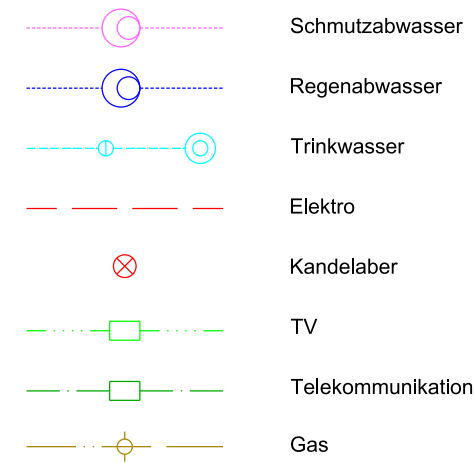


Legende Projekt Lärmschutzwand

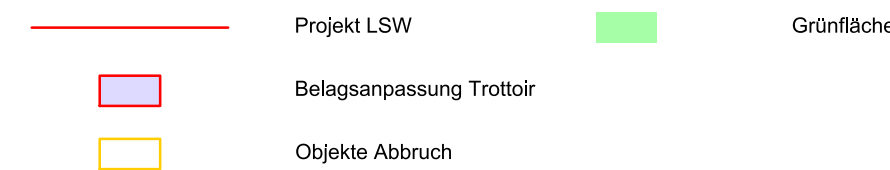


Situation 1 : 200

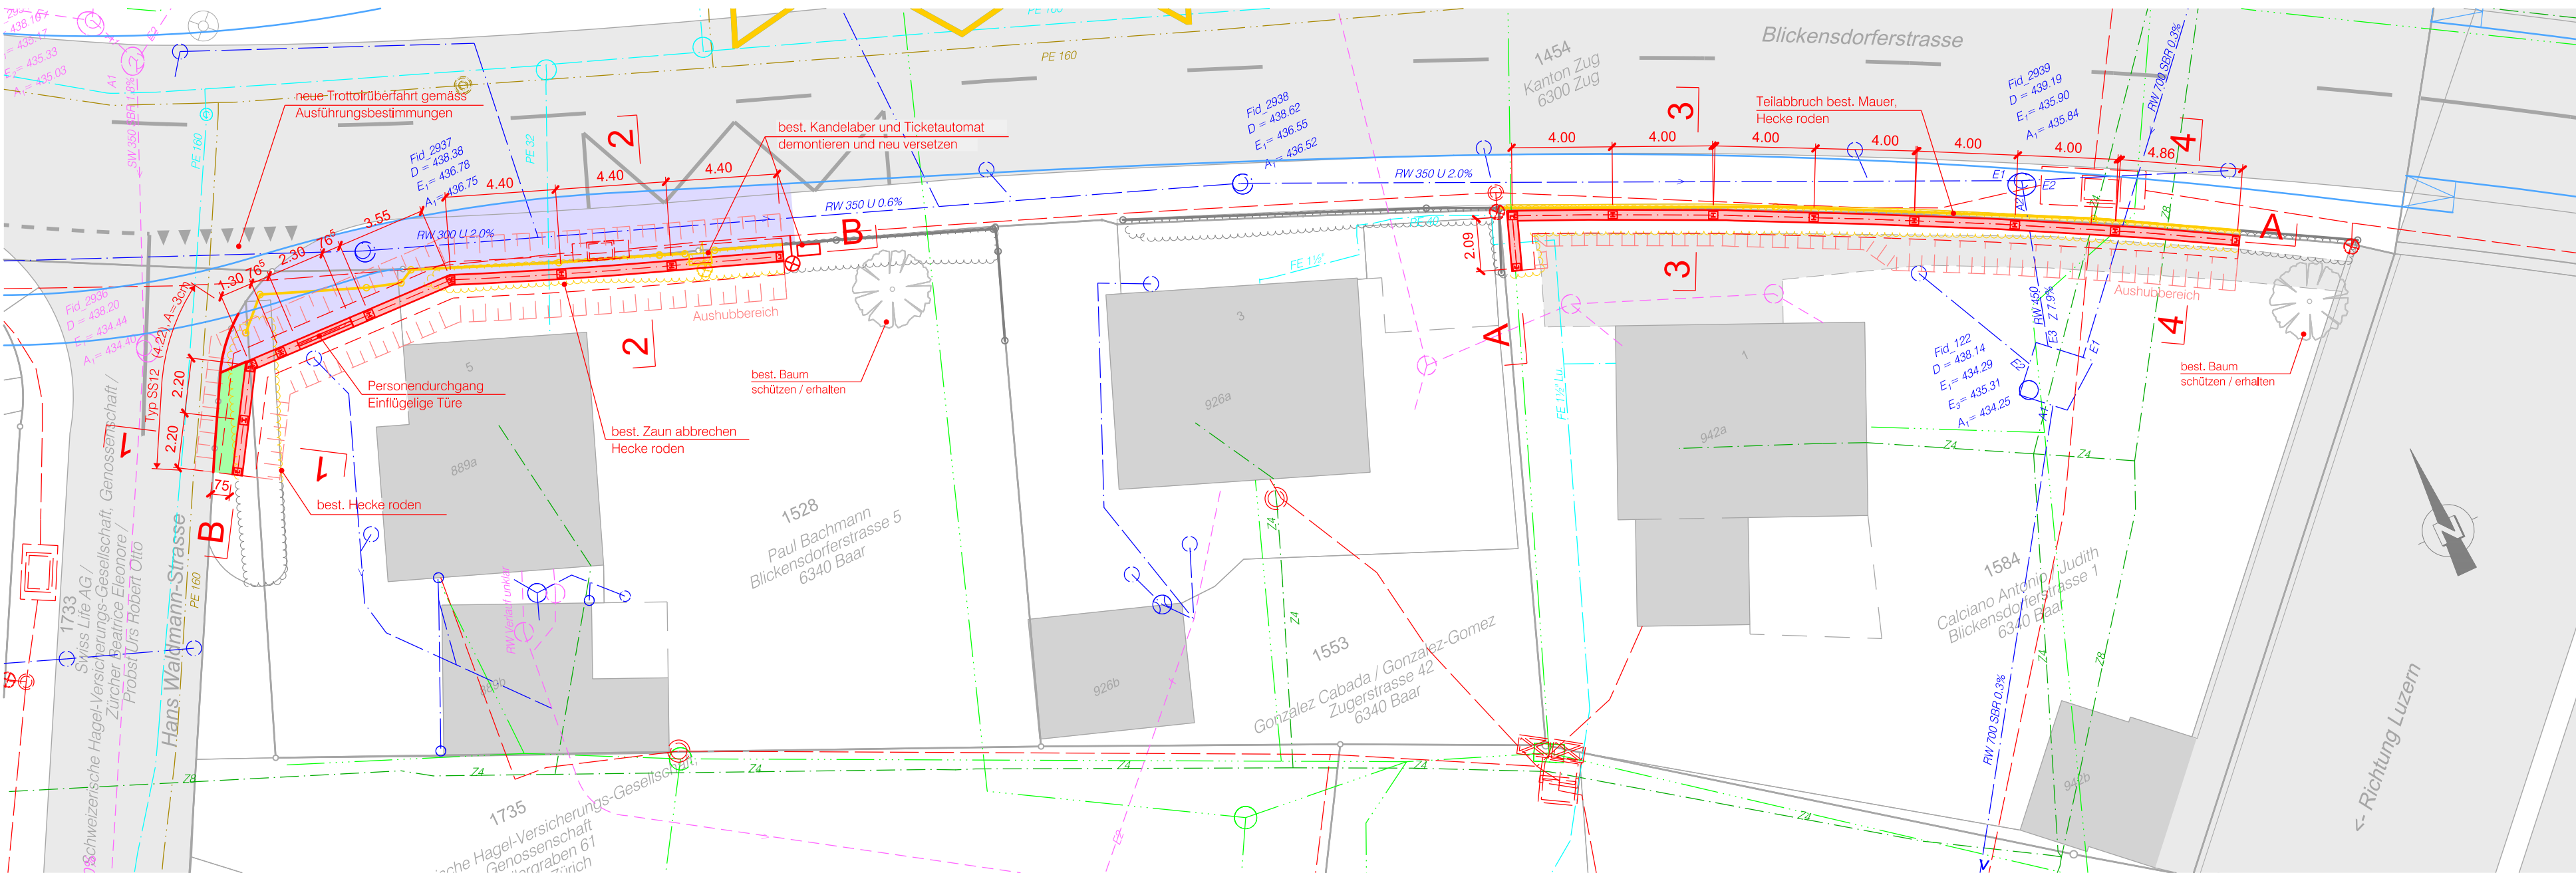

Längenprofil B - B 1 : 200

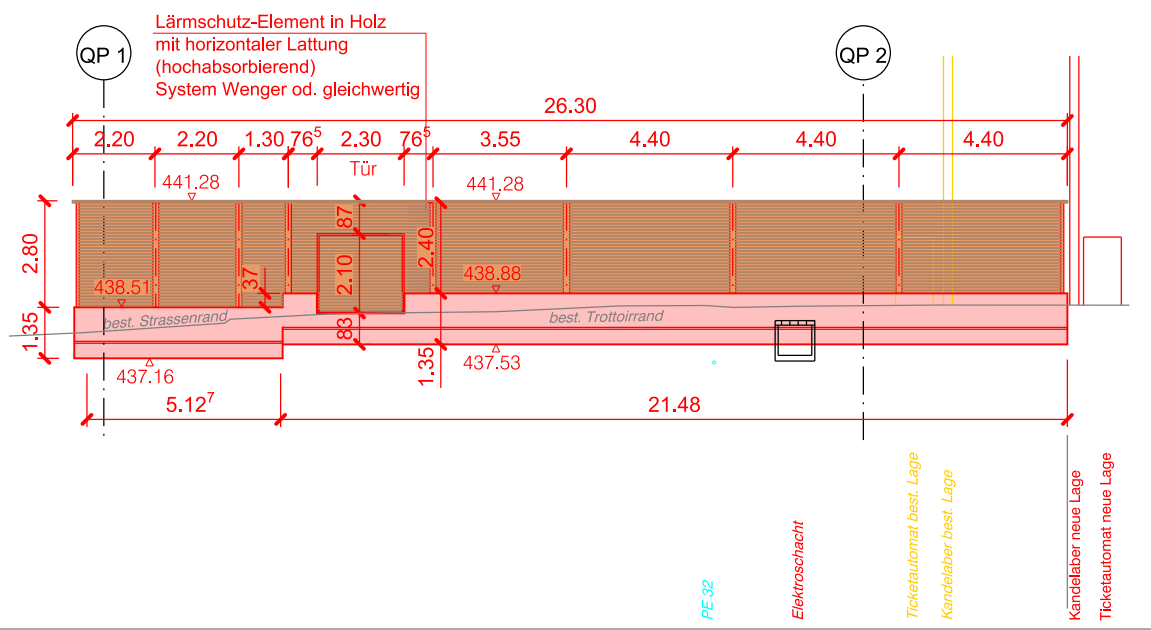

Längenprofil A - A 1 : 200

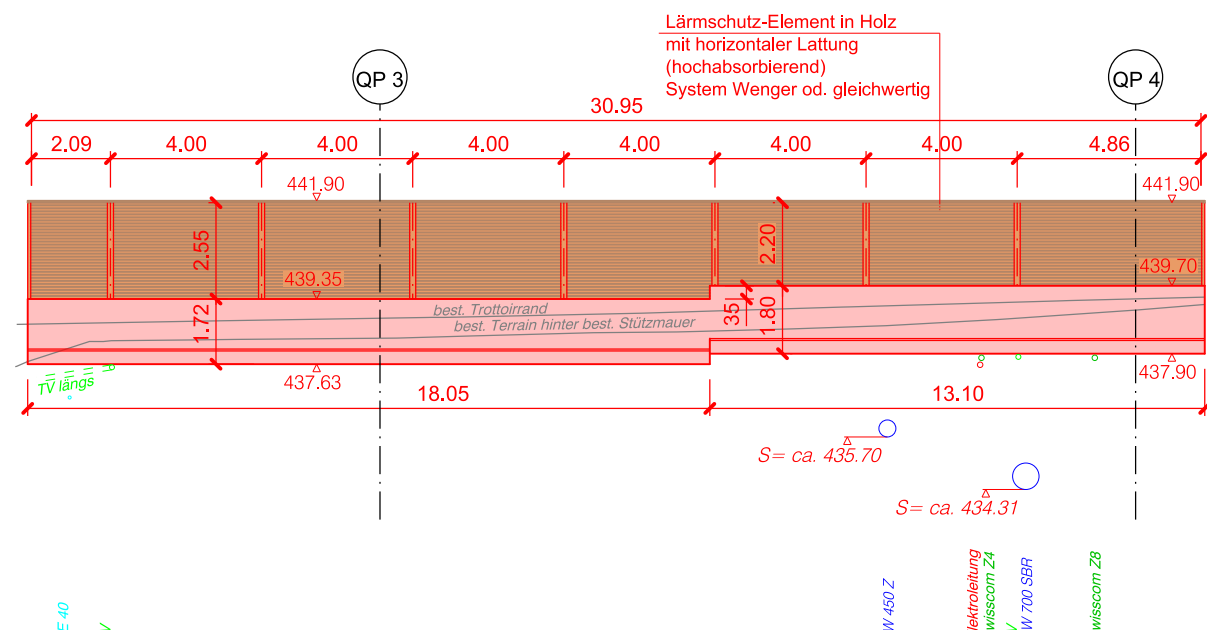

Beispiel Lärmschutzwand Neugasse (Quelle: Wenger Holzbau AG)

Kanton Zug


Gemeinde Baar

Kantonsstrasse K

Lärmsanierung Neugasse / Blickensdorferstrasse, Baar
Abschnitt Weststrasse-Bachtalen

Lärmschutzwand A, Blickensdorferstrasse 1/5

Auflageprojekt
Situation, Längenprofil 1:200, Querprofile 1:50

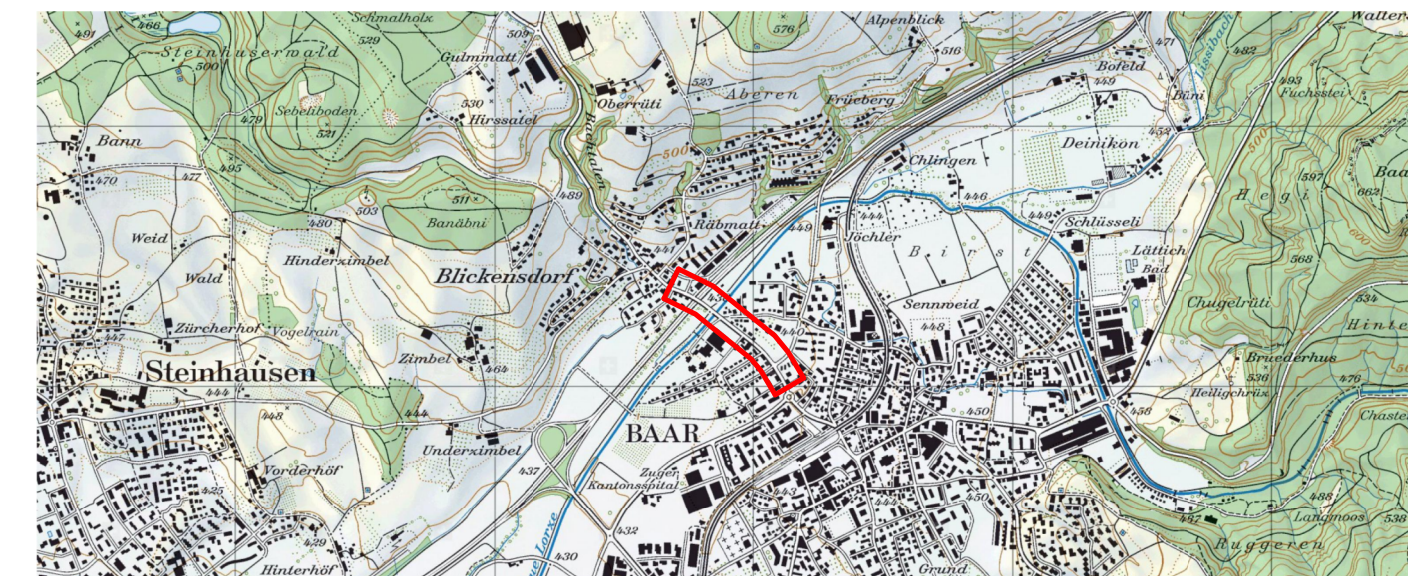

Der Kantonsingenieur :

Plan Nr. : 61321-112
Datum : 21.11.2014 / LAP
Rev. : B / 30.10.2017 / BK
Visum : 14.08.2015 / SV

Auftrag-Nr. : 61321
Planformat : 45 / 75

Planer: Emch+Berger WSB AG, Gewerbestrasse 11, 6330 Cham

Bauherr: Tiefbauamt des Kantons Zug, Aabachstrasse 5, 6300 Zug, Tel. 041 / 728 53 30

Emch+Berger