



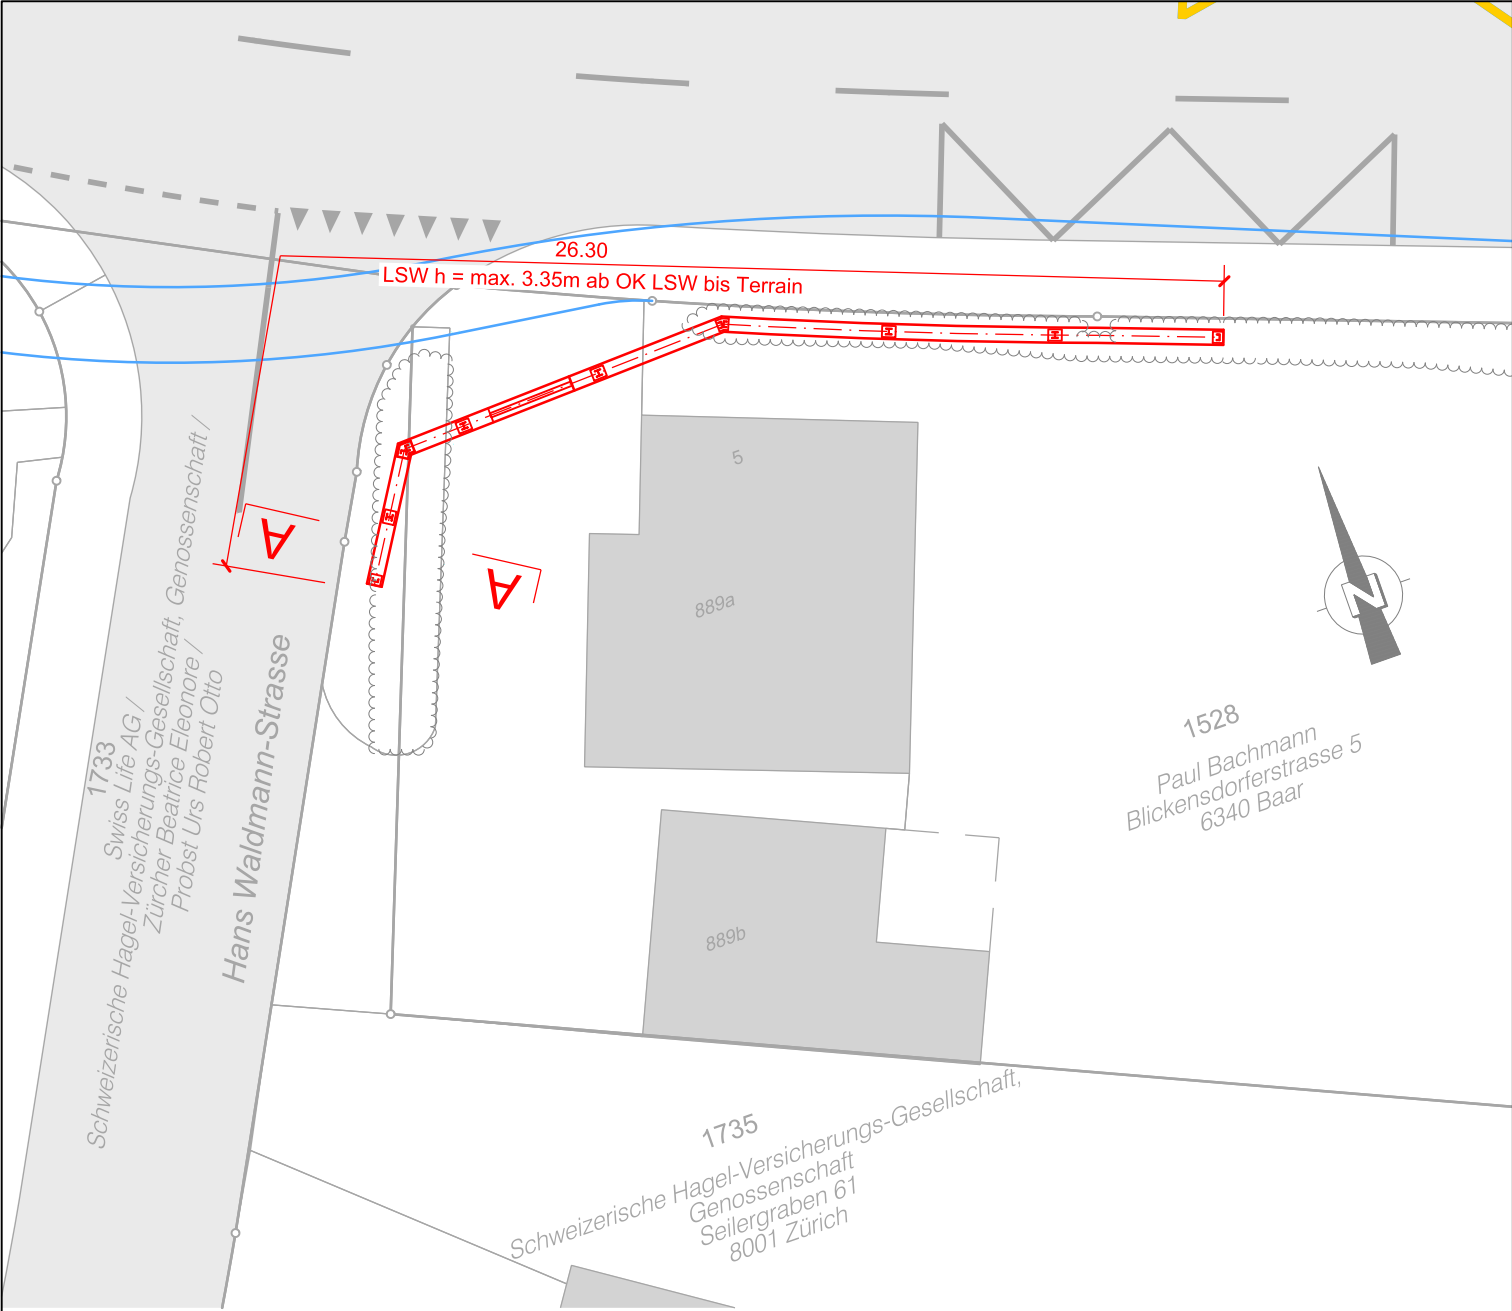

Querschnitt A - A 1:50

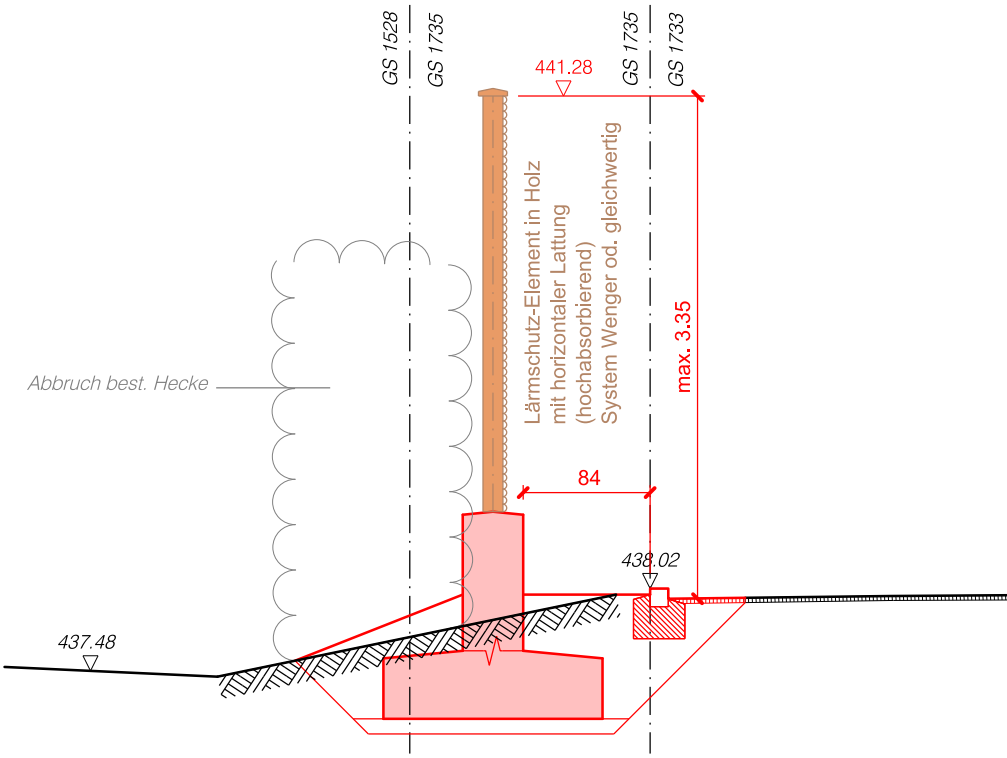

Dienstbarkeit:

BAUHERR:

Baudirektion Kanton Zug / Tiefbauamt
Aabachstrasse 5, 6300 Zug

Ort / Datum:..... Unterschrift:.....

GRUNDEIGENTÜMER:

GS 1735:
Schweizerische Hagel-Versicherungs-Gesellschaft, Genossenschaft, Seilergraben 61, 8001 Zürich

Ort / Datum:..... Unterschrift:.....

 Emch + Berger WSB AG Gewerbstrasse 11, 6330 Cham Telefon +41 (0)41 748 79 00 Telefax +41 (0)41 269 40 01 www.ebwsb.ch / cham@ebwsb.ch	Kanton Zug, Gemeinde Baar		Auftragsnummer: 61321 Plan Nr.: 113		Gezeichnet: 13.06.2014 / LAP
	Kantonsstrasse K, Lärmsanierung Neugasse / Blickensdorferstrasse		Format	Massstab	Geprüft.: 14.08.2015 / SV
	Lärmschutzwand Blickensdorferstrasse 5 (GS 1735)		A3	1 : 200	Genehmigt:
	Situation 1:200		CAD-Dateiname 61321-113.dgn		Änderungen: B / 30.10.2017 / BK