



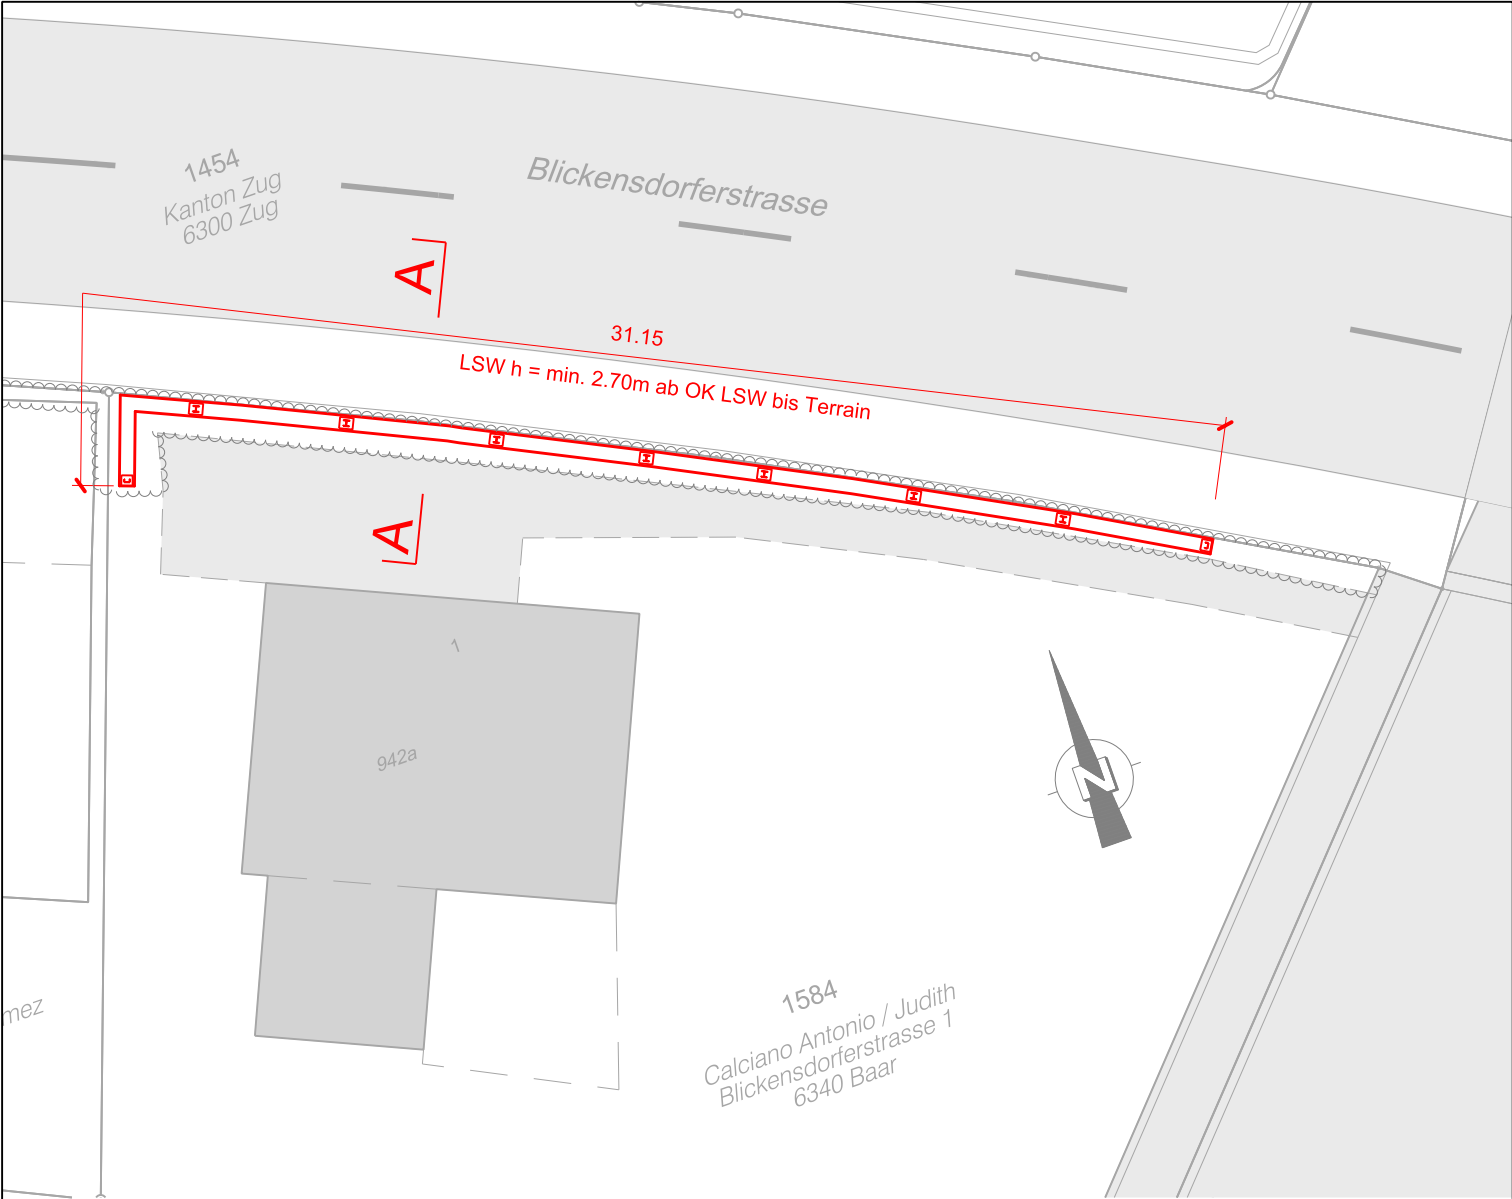

Querschnitt A - A 1:50

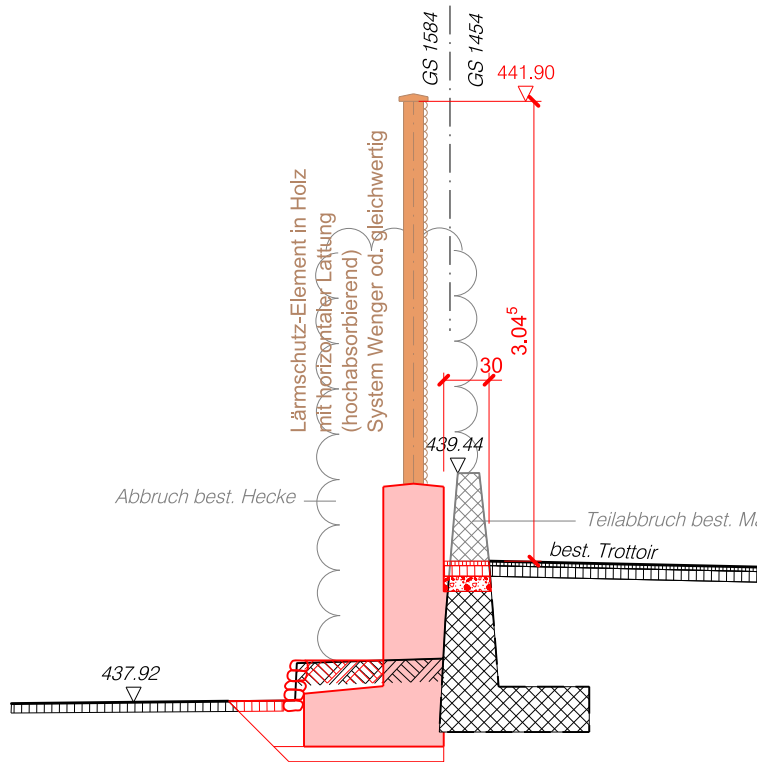

Dienstbarkeit:

BAUHERR:

Baudirektion Kanton Zug / Tiefbauamt
Aabachstrasse 5, 6300 Zug

Ort / Datum:..... Unterschrift:.....

GRUNDEIGENTÜMER:

GS 1584:
Calciano Antonio / Judith, Blickensdorferstrasse 1, 6340 Baar

Ort / Datum:..... Unterschrift:.....

 Emch+Berger WSB AG Gewerbstrasse 11, 6330 Cham Telefon +41 (0)41 748 79 00 Telefax +41 (0)41 269 40 01 www.ebwsb.ch / cham@ebwsb.ch	Kanton Zug, Gemeinde Baar		Auftragsnummer: 61321 Plan Nr.: 115		Gezeichnet: 13.06.2014 / LAP	
	Kantonsstrasse K, Lärmsanierung Neugasse / Blickensdorferstrasse Lärmschutzwand Blickensdorferstrasse 1 (GS 1584) Situation 1:200		Format A3	Massstab 1 : 200	Geprüft.: 14.08.2015 / SV	
			CAD-Dateiname 61321-115.dgn		Genehmigt:	
					Änderungen: A / 14.08.2015 / BK	