



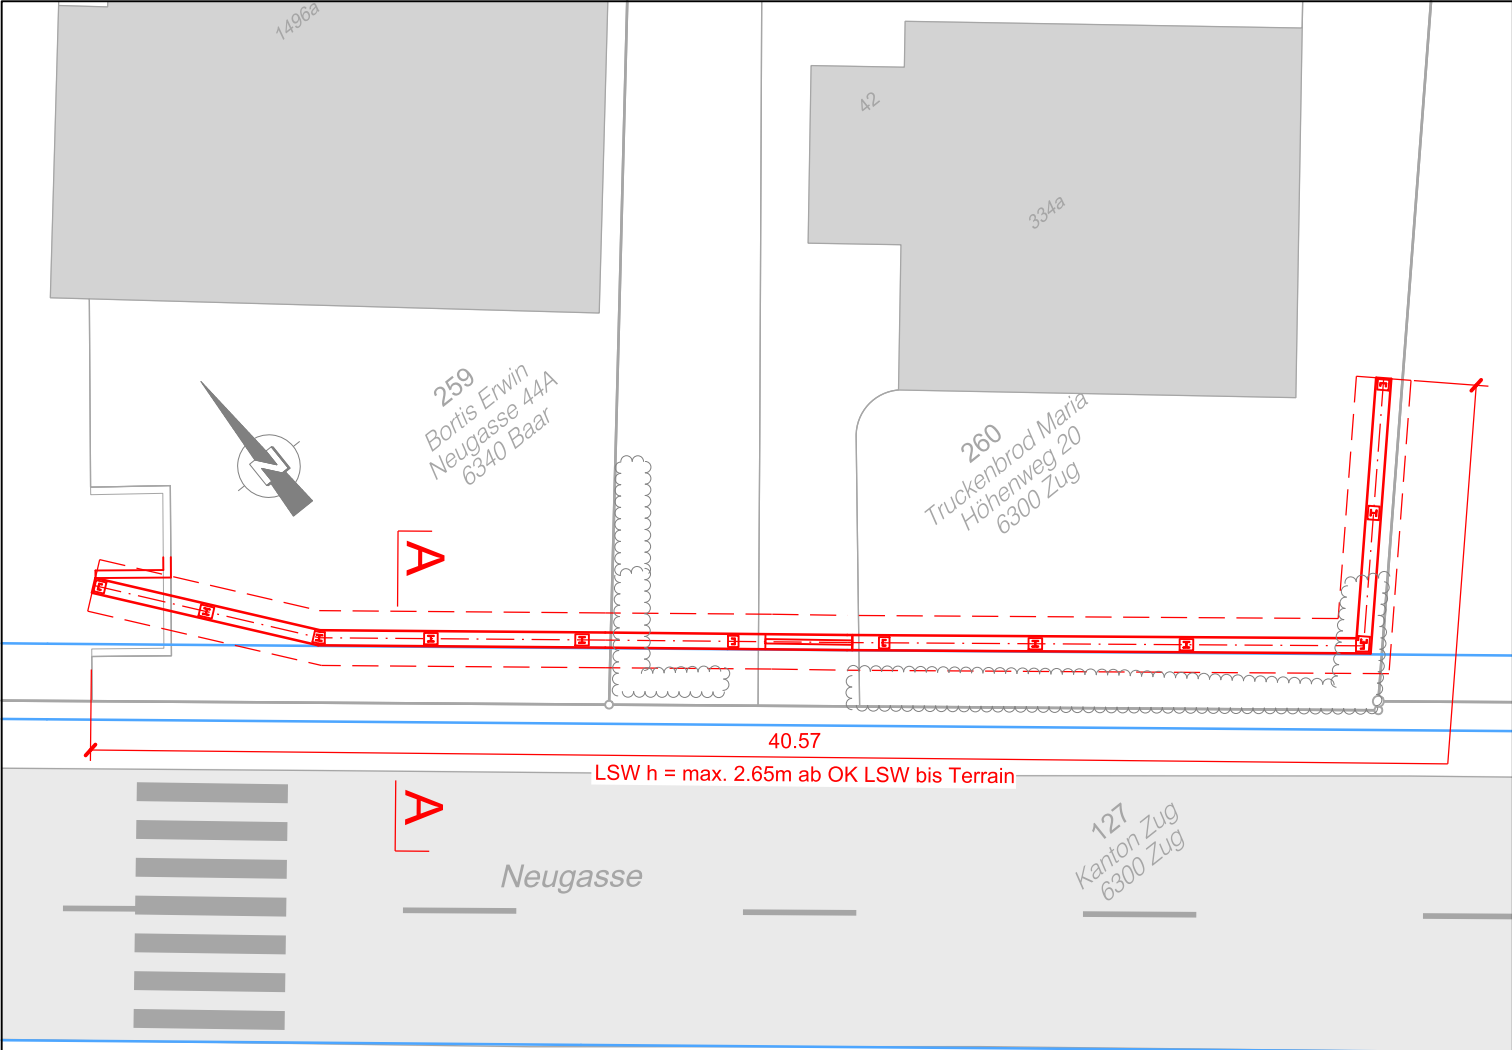

Querschnitt A - A 1:50

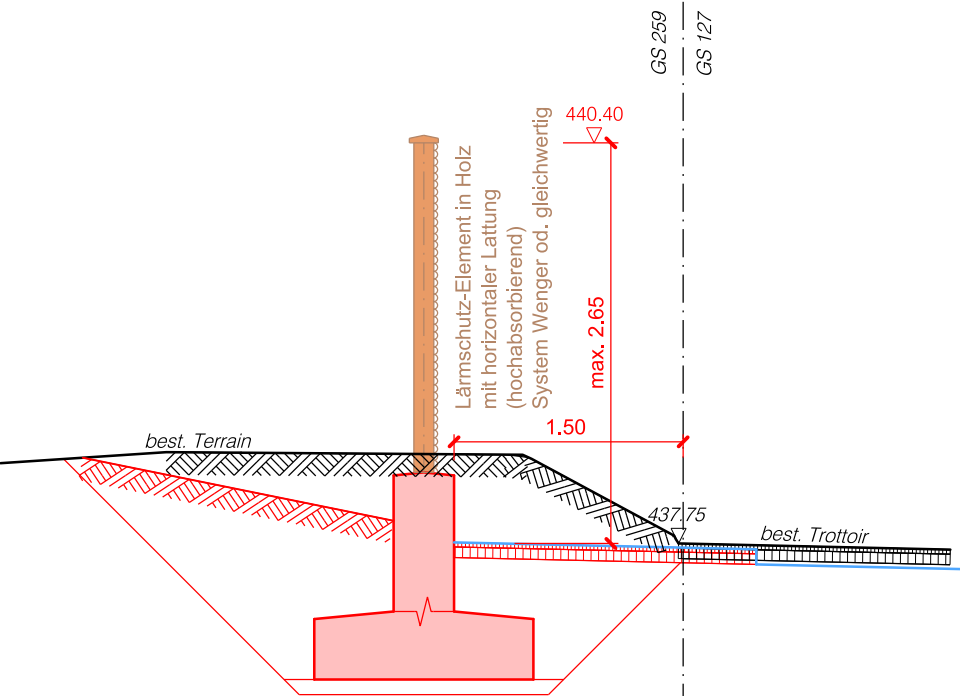

Dienstbarkeit:

BAUHERR:

Baudirektion Kanton Zug / Tiefbauamt
Aabachstrasse 5, 6300 Zug

Ort / Datum:..... Unterschrift:.....

GRUNDEIGENTÜMER:

GS 259:
Bortis Erwin, Neugasse 44A, 6340 Baar

Ort / Datum:..... Unterschrift:.....

 Emch + Berger WSB AG Gewerbstrasse 11, 6330 Cham Telefon +41 (0)41 748 79 00 Telefax +41 (0)41 269 40 01 www.ebwsb.ch / cham@ebwsb.ch	Kanton Zug, Gemeinde Baar		Auftragsnummer: 61321 Plan Nr.: 213	Gezeichnet: 13.06.2014 / LAP
	Kantonsstrasse K, Lärmsanierung Neugasse / Blickensdorferstrasse		Format A3	Massstab 1 : 200
	Lärmschutzwand Neugasse 42 / 44 (GS 259)		CAD-Dateiname 61321-213.dgn	Geprüft.: 14.08.2015 / SV
	Situation 1:200			Genehmigt:
				Änderungen: B / 30.10.2017 / BK