


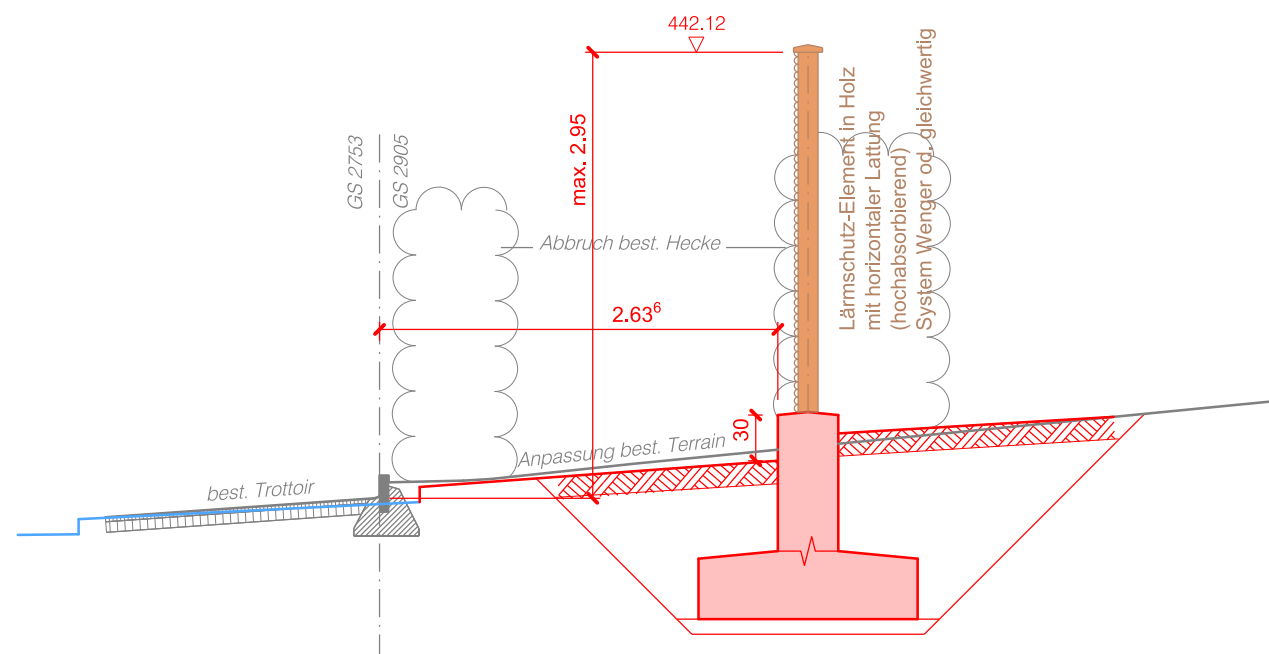

Unterschrift:.....

 Emch+Berger WSB AG Gewerbstrasse 11, 6330 Cham Telefon +41 (0)41 748 79 00 Telefax +41 (0)41 269 40 01 www.ebwsb.ch / cham@ebwsb.ch	Kanton Zug, Gemeinde Baar		Auftragsnummer: 61321 Plan Nr.: 315		Gezeichnet: 14.08.2015 / LAP
	Kantonsstrasse K, Lärmsanierung Neugasse / Blickensdorferstrasse Lärmschutzwand Früebergstrasse 2 (GS 2905)		Format A3	Massstab 1 : 200	Geprüft.: 22.01.2016 / SV
	Situation 1:200		CAD-Dateiname 61321-315.dgn		Genehmigt:
					Änderungen: B / 30.10.2017 / BK