


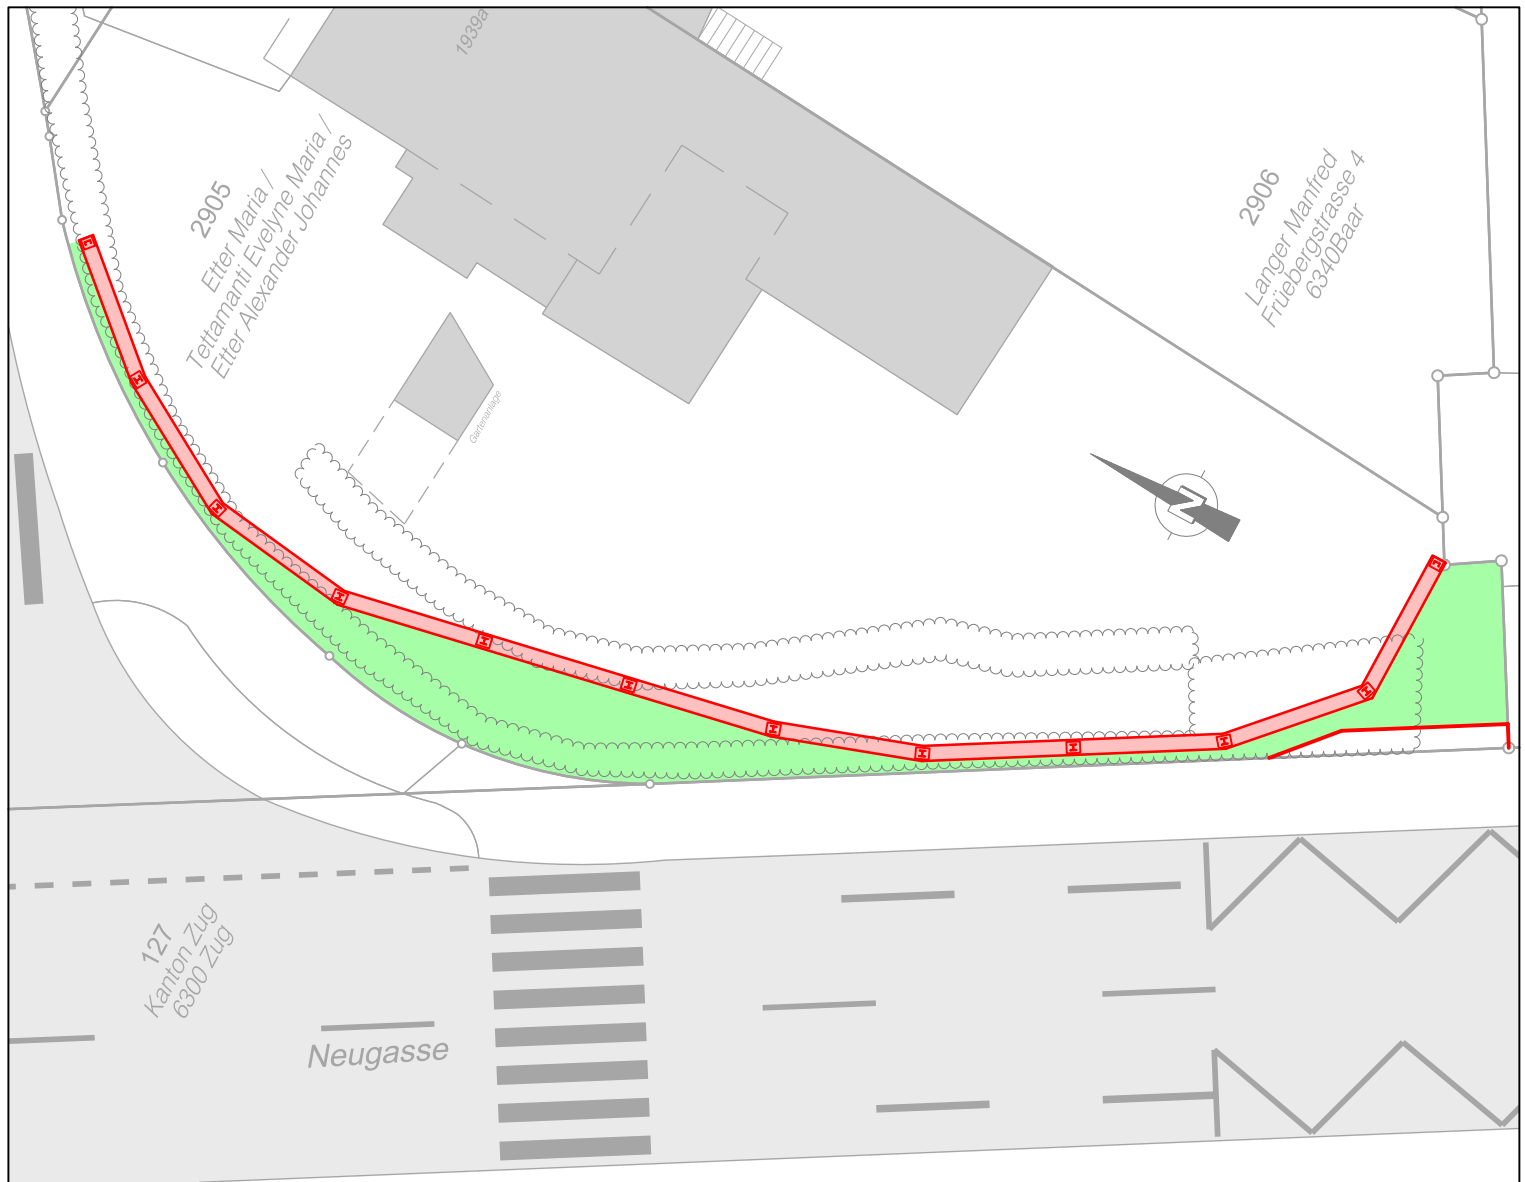

Legende

Lärmschutzanlage Fruebergstrasse 2

- Grünrabatten
- Betrieblicher Unterhalt durch die Gemeinde Baar
- Baulicher Unterhalt durch den Kanton Zug
- Lärmschutzwand Bw Nr. 1701-4010



Emch+Berger WSB AG
Gewerbestrasse 11, 6330 Cham
Telefon +41 (0)41 748 79 00
Telefax +41 (0)41 269 40 01
www.ebwsb.ch / cham@ebwsb.ch

Kanton Zug, Gemeinde Baar

Kantonsstrasse K, Lärmsanierung Neugasse / Blickensdorferstrasse
Lärmschutzwand Fruebergstrasse 2 (GS 2905)

Unterhaltsplan 1:200

Auftragsnummer: 61321
Plan Nr.: 316

Format
A4

Massstab
1 : 200

CAD-Dateiname
61321-316.dgn

Gezeichnet: 15.02.2016 / LAP

Geprüft.: 15.02.2016 / SV

Genehmigt:

Änderungen: