



Querprofil 2 - 2
1 : 50

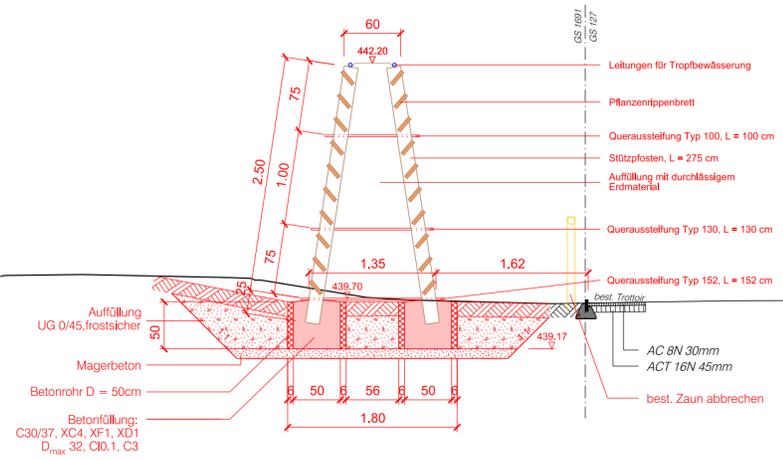

Querprofil 1 - 1
1 : 50

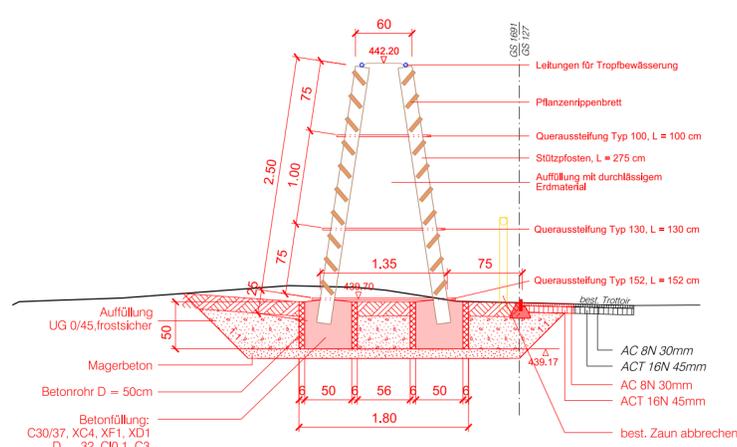


Legende Werkleitungen:


projektiert	bestehend

Legende Projekt Lärmschutzwand

Situation 1 : 200

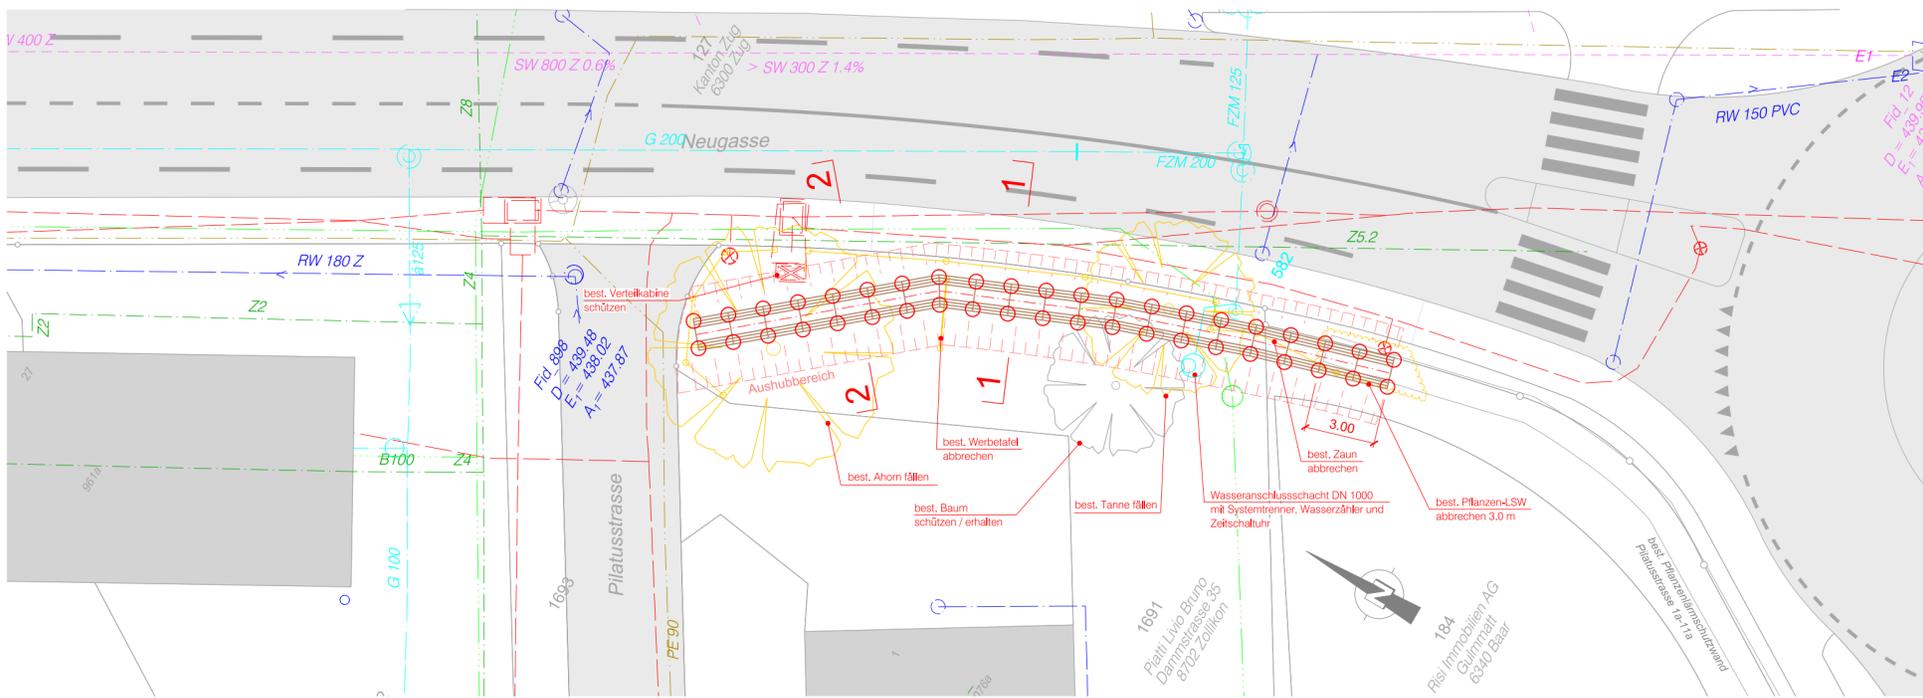

Längenprofil 1 : 200

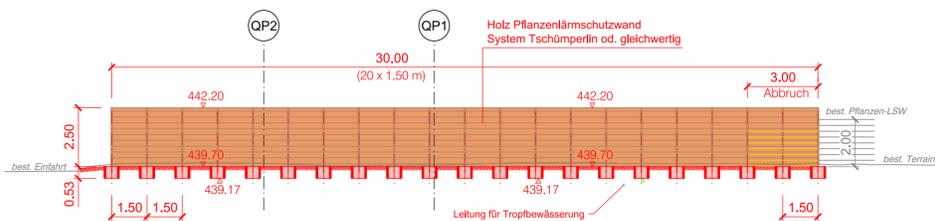

Beispiel Pflanzenlärmschutzwand Chamerstrasse, Zug (Quelle: TBA Kt. Zug)

Kanton Zug

Gemeinde Baar


Kantonsstrasse K

Lärmsanierung Neugasse / Blickensdorferstrasse, Baar
Abschnitt Weststrasse-Bachtalen

Lärmschutzwand D, Pilatusstrasse 1

Auflageprojekt

Situation, Längenprofil 1:200, Querprofile 1:50

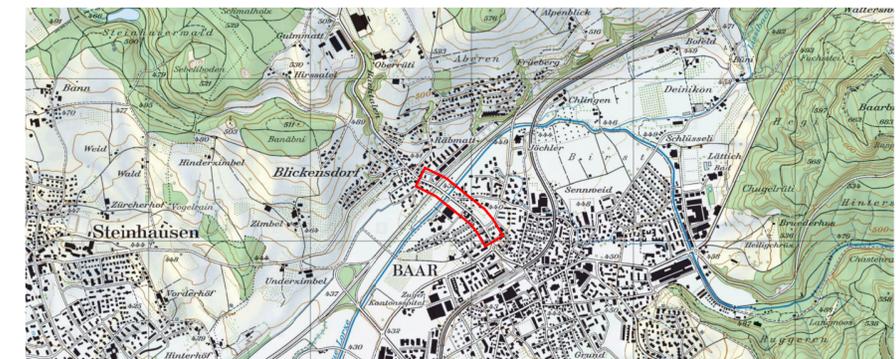

Der Kantonsingenieur :

Plan Nr. : 61321-412
Datum : 21.11.2014 / LAP
Rev. : A / 14.08.2015 / BK
Visum : 14.08.2015 / SV

Auftrag-Nr. : 61321
Planformat : 45 / 63

Planer: Emch+Berger WSB AG, Gewerbestrasse 11, 6330 Cham

Bauherr: Tiefbauamt des Kantons Zug, Aabachstrasse 5, 6300 Zug, Tel. 041 / 728 53 30

