



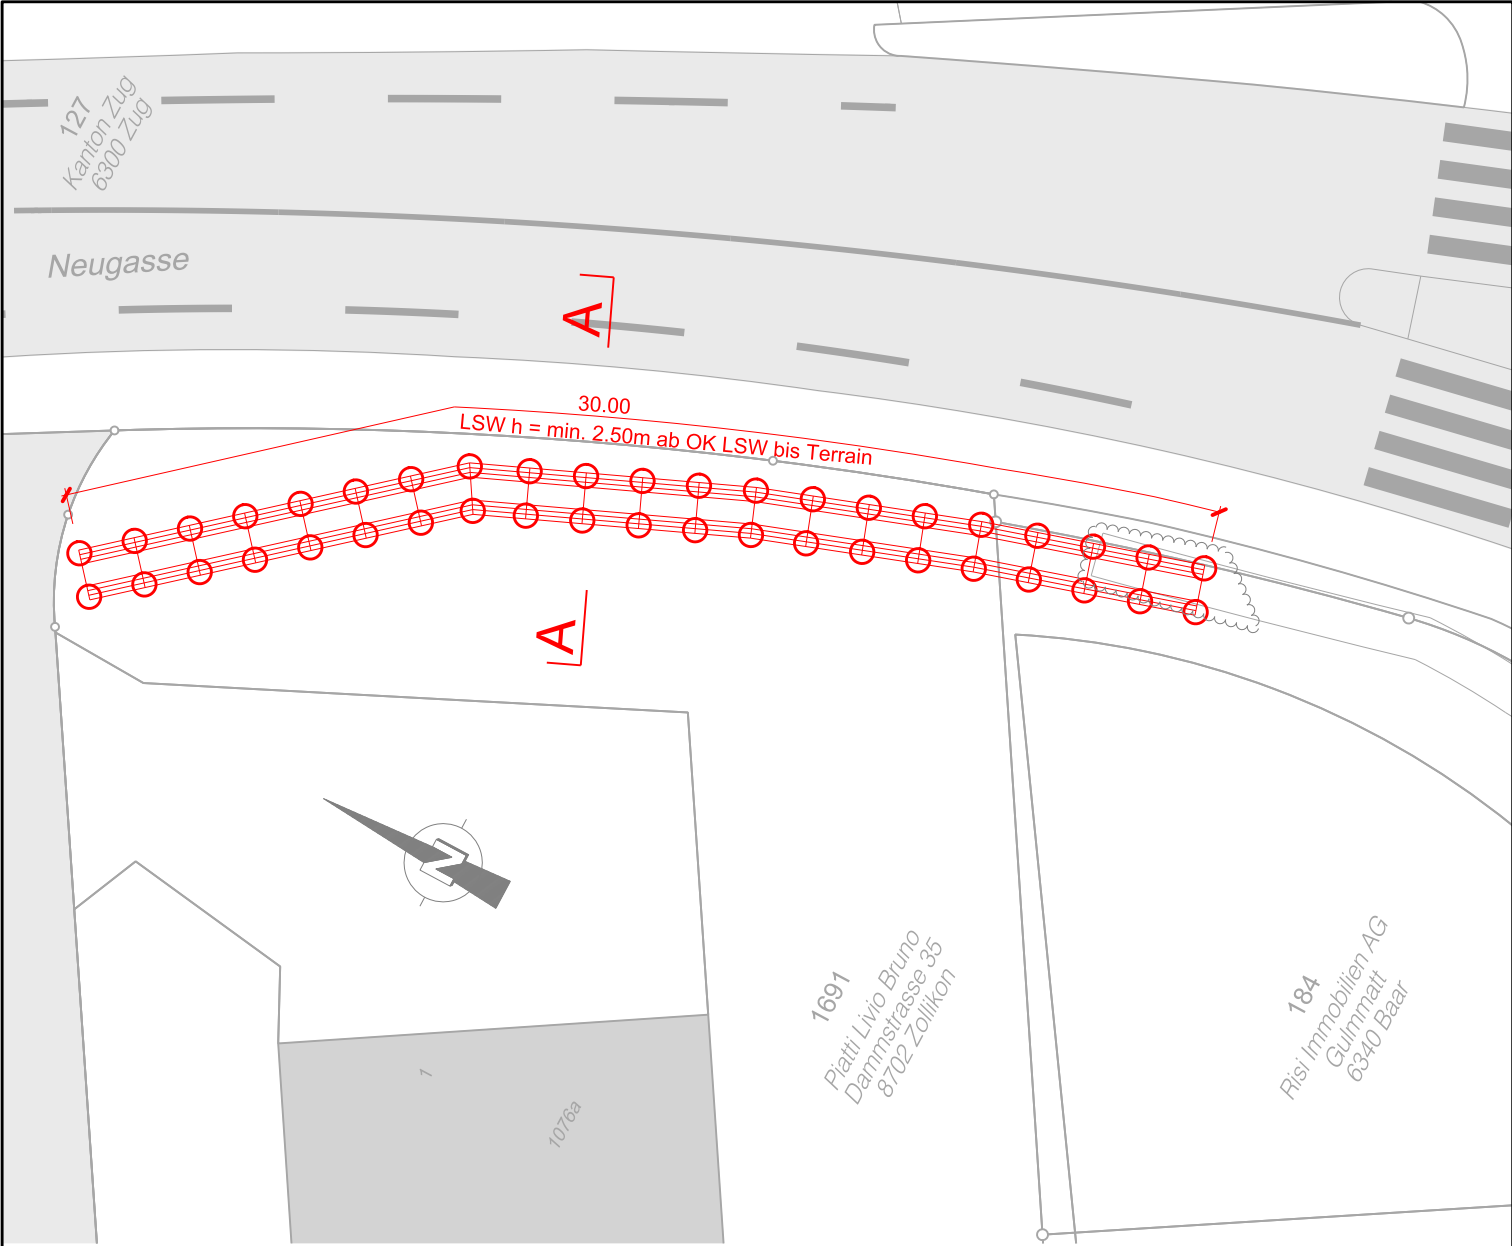

Querschnitt A - A 1:50

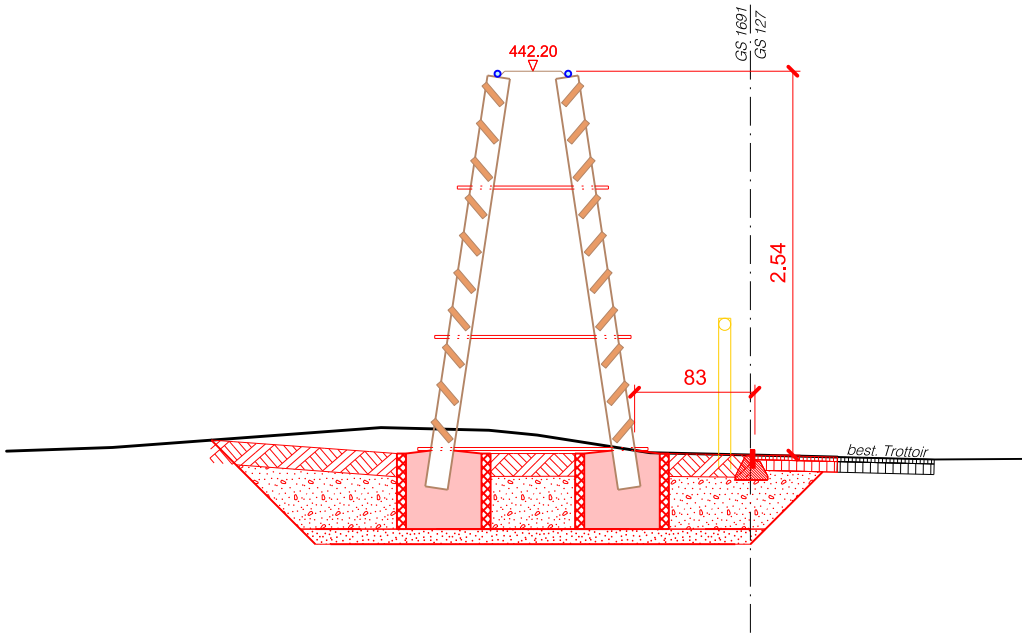

Dienstbarkeit:

BAUHERR:

Baudirektion Kanton Zug / Tiefbauamt
Aabachstrasse 5, 6300 Zug

Ort / Datum:..... Unterschrift:.....

GRUNDEIGENTÜMER:

GS 1691:
Piatti Livio Bruno, Dammstrasse 35, 8702 Zollikon

Ort / Datum:..... Unterschrift:.....

 Emch+Berger WSB AG Gewerbstrasse 11, 6330 Cham Telefon +41 (0)41 748 79 00 Telefax +41 (0)41 269 40 01 www.ebwsb.ch / cham@ebwsb.ch	Kanton Zug, Gemeinde Baar		Auftragsnummer: 61321 Plan Nr.: 413	Gezeichnet: 13.06.2014 / LAP
	Kantonsstrasse K, Lärmsanierung Neugasse / Blickensdorferstrasse Lärmschutzwand Pilatusstrasse 1 (GS 1691)		Format A3 CAD-Dateiname 61321-413.dgn	Geprüft.: 14.08.2015 / SV
	Situation 1:200		Massstab 1 : 200	Genehmigt:
				Änderungen: A / 14.08.2015 / BK