

Kanton Zug

Gemeinde Baar


# Kantonsstrasse 381 Talacher - Moosrank

Auflageprojekt

Bauphasenplan

Situation 1:500

Bauphase 3

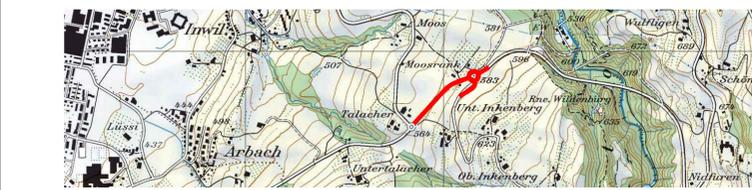


Der Kantonsingenieur :

Plan Nr.: 316.03	Auftrag-Nr.: 20049-000
Datum : 20.02.2023	Planformat: 30 x 147
Rev. :	
Visum : TS / RBI	

Planer : Gruner Berchtold Eicher AG, Chamerstrasse 170, CH-6300 Zug **gruner**

Bauherr : Tiefbauamt des Kantons Zug, Aabachstrasse 5, 6300 Zug, Tel. 041 / 728 53 30

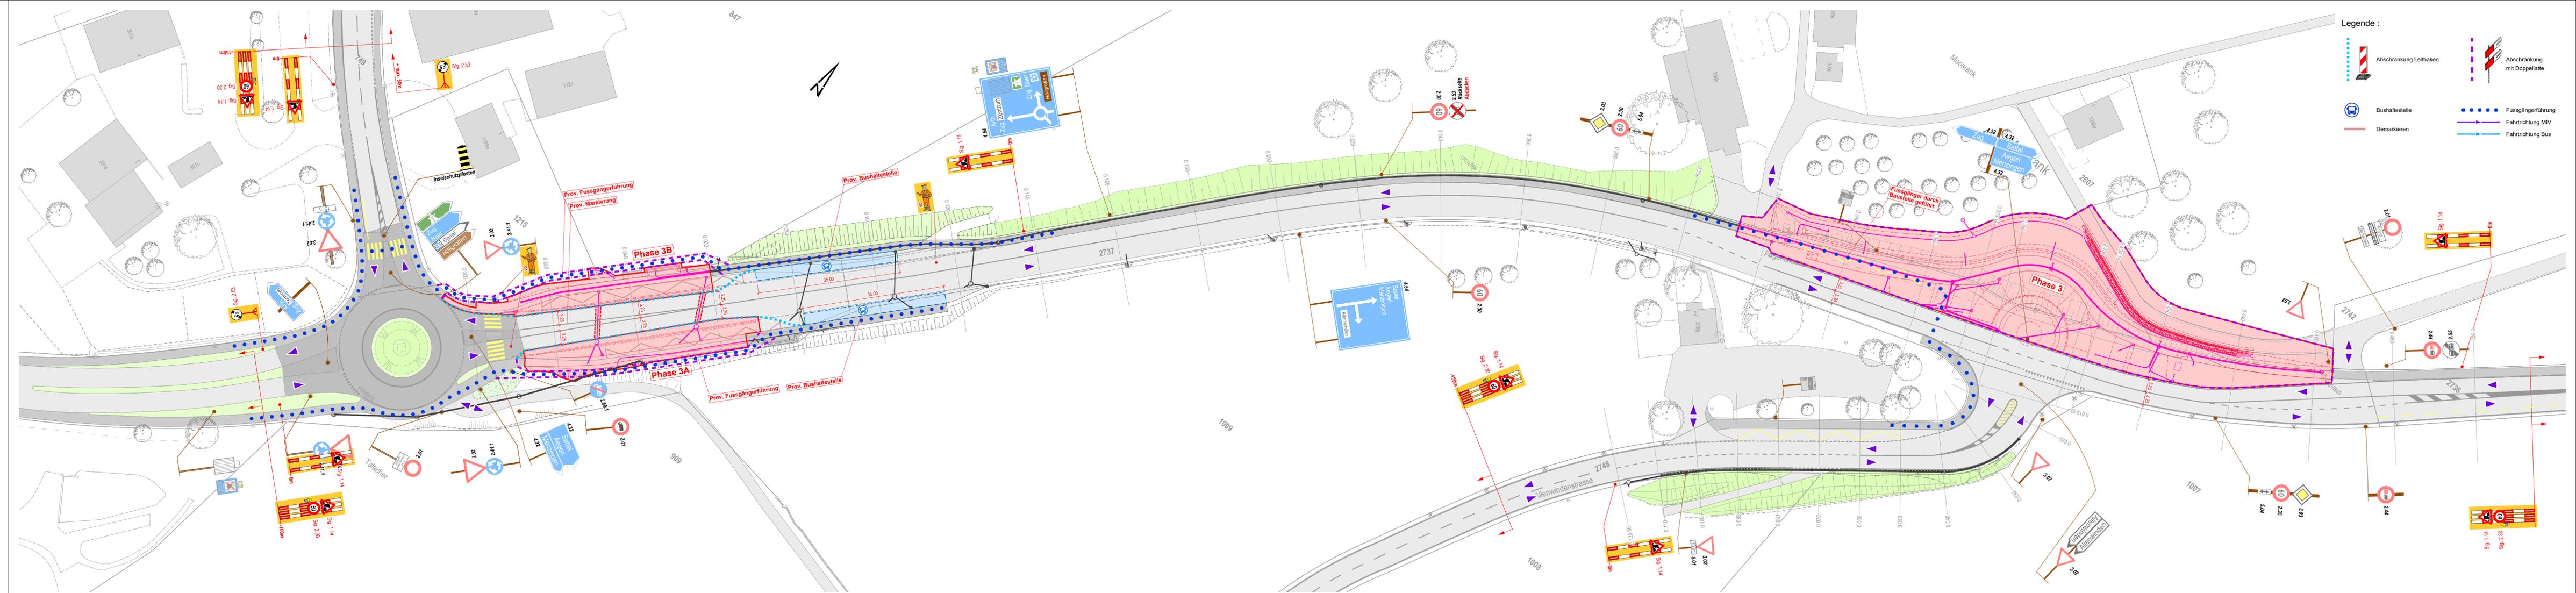

- Legende :
- Abschränkung Leitbaken
  - Abschränkung mit Doppellatte
  - Bushaltestelle
  - Fussgängerführung
  - Demarkieren
  - Fahrtrichtung MIV
  - Fahrtrichtung Bus