



Referenzachse	Kanton	Gemeinde	Koordinaten	Bezeichnung	Bauwerk Nr.
VER	ZG	Baar/Menzingen	2'684'735 / 1'225'943	Alte Lorzentobelbrücke	1704-0005


Situation 1:1000

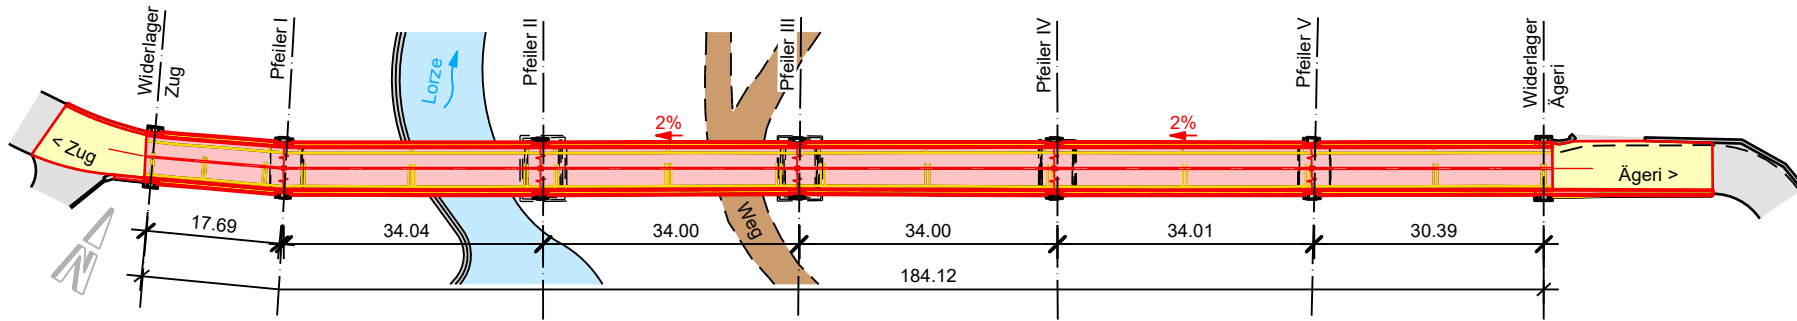

Querschnitt 1:250
durch Bogen

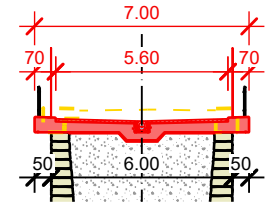

Ansicht Oberwasserseite 1:1000

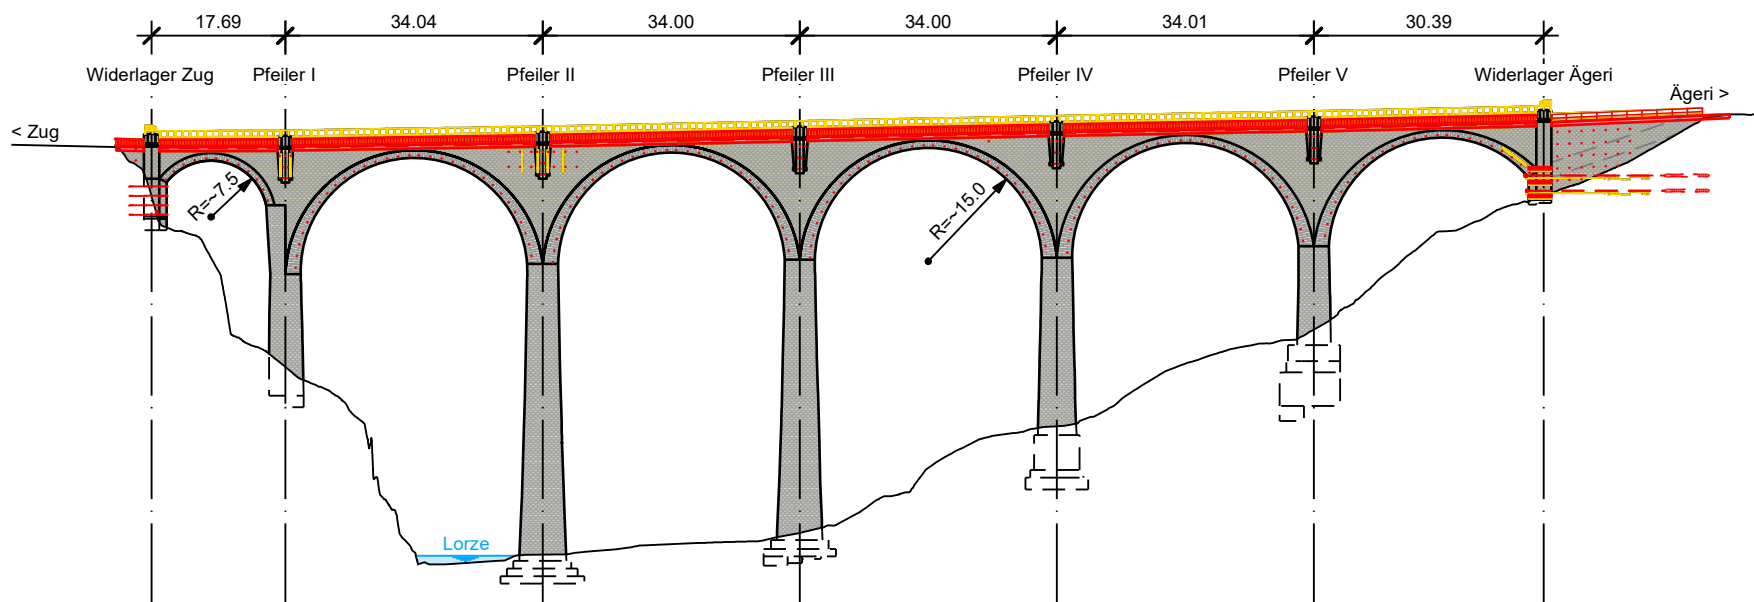

Querschnitt 1:250
durch Pfeiler

