


Gemeinden Baar / Menzigen

Alte Lorzentobelbrücke

BW 1704-0005

Auflageprojekt Instandsetzung

Rodung Übersichtsplan 1:25'000

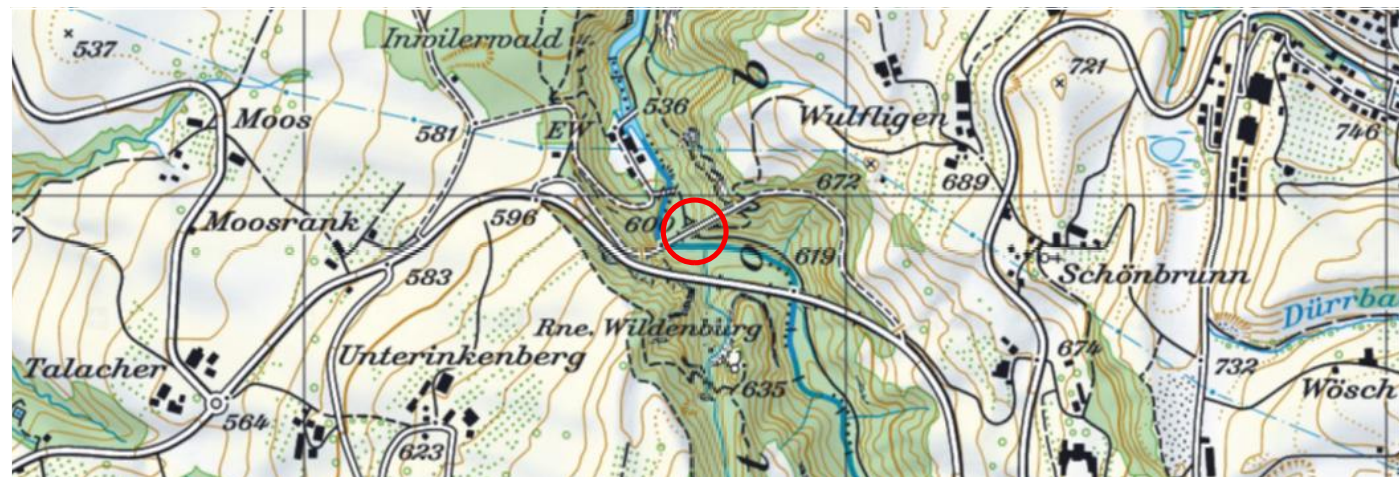

Der Kantonsingenieur:

Plan-Nr.: 2000768-55
Datum: 10.05.2022
Rev.:
Visum: Gez: Cova / Gep: Ams

Auftrag-Nr.: 1010796
Planformat: A3
Massstab: 1:25'000

Planer: **B+S**  **B+S AG**
Hagenholzstrasse 56 | CH-8050 Zürich
+41 43 422 40 40 | www.bs-ing.ch

Bauherr: Tiefbauamt Kantons Zug, Aabachstrasse 5, 6300 Zug

