

Richtplananpassung Bahnhof Süd

1:2000

26. Februar 2021

Vom Gemeinderat beschlossen am:
Der Gemeindepräsident:

Der Gemeindeschreiber:

Von der Baudirektion vorgeprüft am:
Der Baudirektor:

1. Publikation im Amtsblatt
Nr.:
Vom:

1. öffentliche Auflage auf der Bauabteilung
Vom:
Bis:

Von der Gemeindeversammlung beschlossen am:
Der Gemeindepräsident:

Der Gemeindeschreiber:

2. Publikation im Amtsblatt
Nr.:
Vom:

2. öffentliche Auflage auf der Bauabteilung
Vom:
Bis:

Vom Regierungsrat genehmigt am:

.....

860.73 | 10.02.2021 | vplamo

Z: risch_richtplan_bhf_sued.gws

Legende

Die grau hinterlegten Legendeneinträge sind Genehmigungsinhalt, die übrigen Informationsinhalte. Die mit ★ bezeichneten Legendeneinträge stammen aus dem kantonalen Richtplan und können von der Gemeinde nicht geändert werden.

Siedlung

Ausgangslage	Richtplaninhalt	Nr.	
	★	S4	Siedlungsbegrenzung ohne Handlungsspielraum
	★	S4	Gebiet mit Siedlungserweiterung (Strategische Reserven)
		S3	Vorranggebiet für Wohnen
			Vorranggebiet für Mischnutzungen
		S2	Vorranggebiet für Arbeiten
			Vorranggebiet des öffentlichen Interesses
	★	S10	Vorranggebiet Bauzone mit speziellen Vorschriften bebaubarer Bereich nicht bebaubarer Bereich

	S7	Zulässiger Bereich für Hochhausentwicklung Schlittelbahn
--	----	---

	★	Ortsbildschutz
--	---	----------------

Landschaft

Ausgangslage	Richtplaninhalt	Nr.	
	★		Landwirtschaftsgebiet (Landwirtschaftszone, Fruchtfolgeflächen, Spezialzone) Übriges Vorranggebiet mit speziellen Vorschriften
	★	L2	Weiler
	★		Inertstoffdeponie (Aushubmaterial / Inertstoffe)
	★		Kantonales Naturschutzgebiet
	★		Kommunales Naturschutzgebiet / Naturobjekt
	★		Wildtierkorridor
	★		Landschaftsschongebiet
	L3		Kommunales Landschaftsschutzgebiet
	★		Renaturierung Gewässer

Ver- und Entsorgung

Ausgangslage		
	★	Gasleitung
	★	Grundwasserschutzzone
	★	Hochspannungsleitung

Verkehr

Ausgangslage	Richtplaninhalt	Nr.	
	★		Hochleistungsstrasse (HLS)
	★		Umbau Anschluss Hochleistungsstrasse
	★		Hauptverkehrsstrasse (HVS)
	★		Verbindungsstrasse (VS)
	★		Änderung Typisierung
	V2		Sammelstrasse
	V3		Erschliessungsstrasse
	V4		Anschlusspunkt neue Erschliessung
	V6		Umbau Knoten
	V7		Tor / Strassenraumgestaltung
	V5		Verkehrsberuhigter, siedlungsorientierter Strassenabschnitt

	★		Öffentlicher Verkehr ÖV:
	★		Bahnlinie
	★		Bahnhof / Haltestelle
	★		Planungskorridor Feinverteiler (Zwischenergebnis gemäss kantonalem Richtplan vom 28. Jan. 2004)
	V8		Bushaltestelle
			Schiffsteg


			langsamverkehr LV:
	★		Kantonale Radstrecke
	★		Kantonaler Wanderweg
	V9		Kommunaler Fussweg
	V9		Verbesserung Querung für Fussgänger und Radverkehr

			Ruhender Verkehr:
P / P+R	P / P+R	★	S13
B+R	B+R		
			Parkierungsanlage / Park and Ride (öffentlich und privat)
			Bike und Ride


Information

Ausgangslage		
		Wald
		Waldfeststellung gemäss separatem kant. Verfahren
		Gewässer
		Weiterführung Wanderweg in Kanton Luzern

Ausschnitt aus dem rechtsgültigen Richtplan (nicht Gegenstand des Verfahrens)

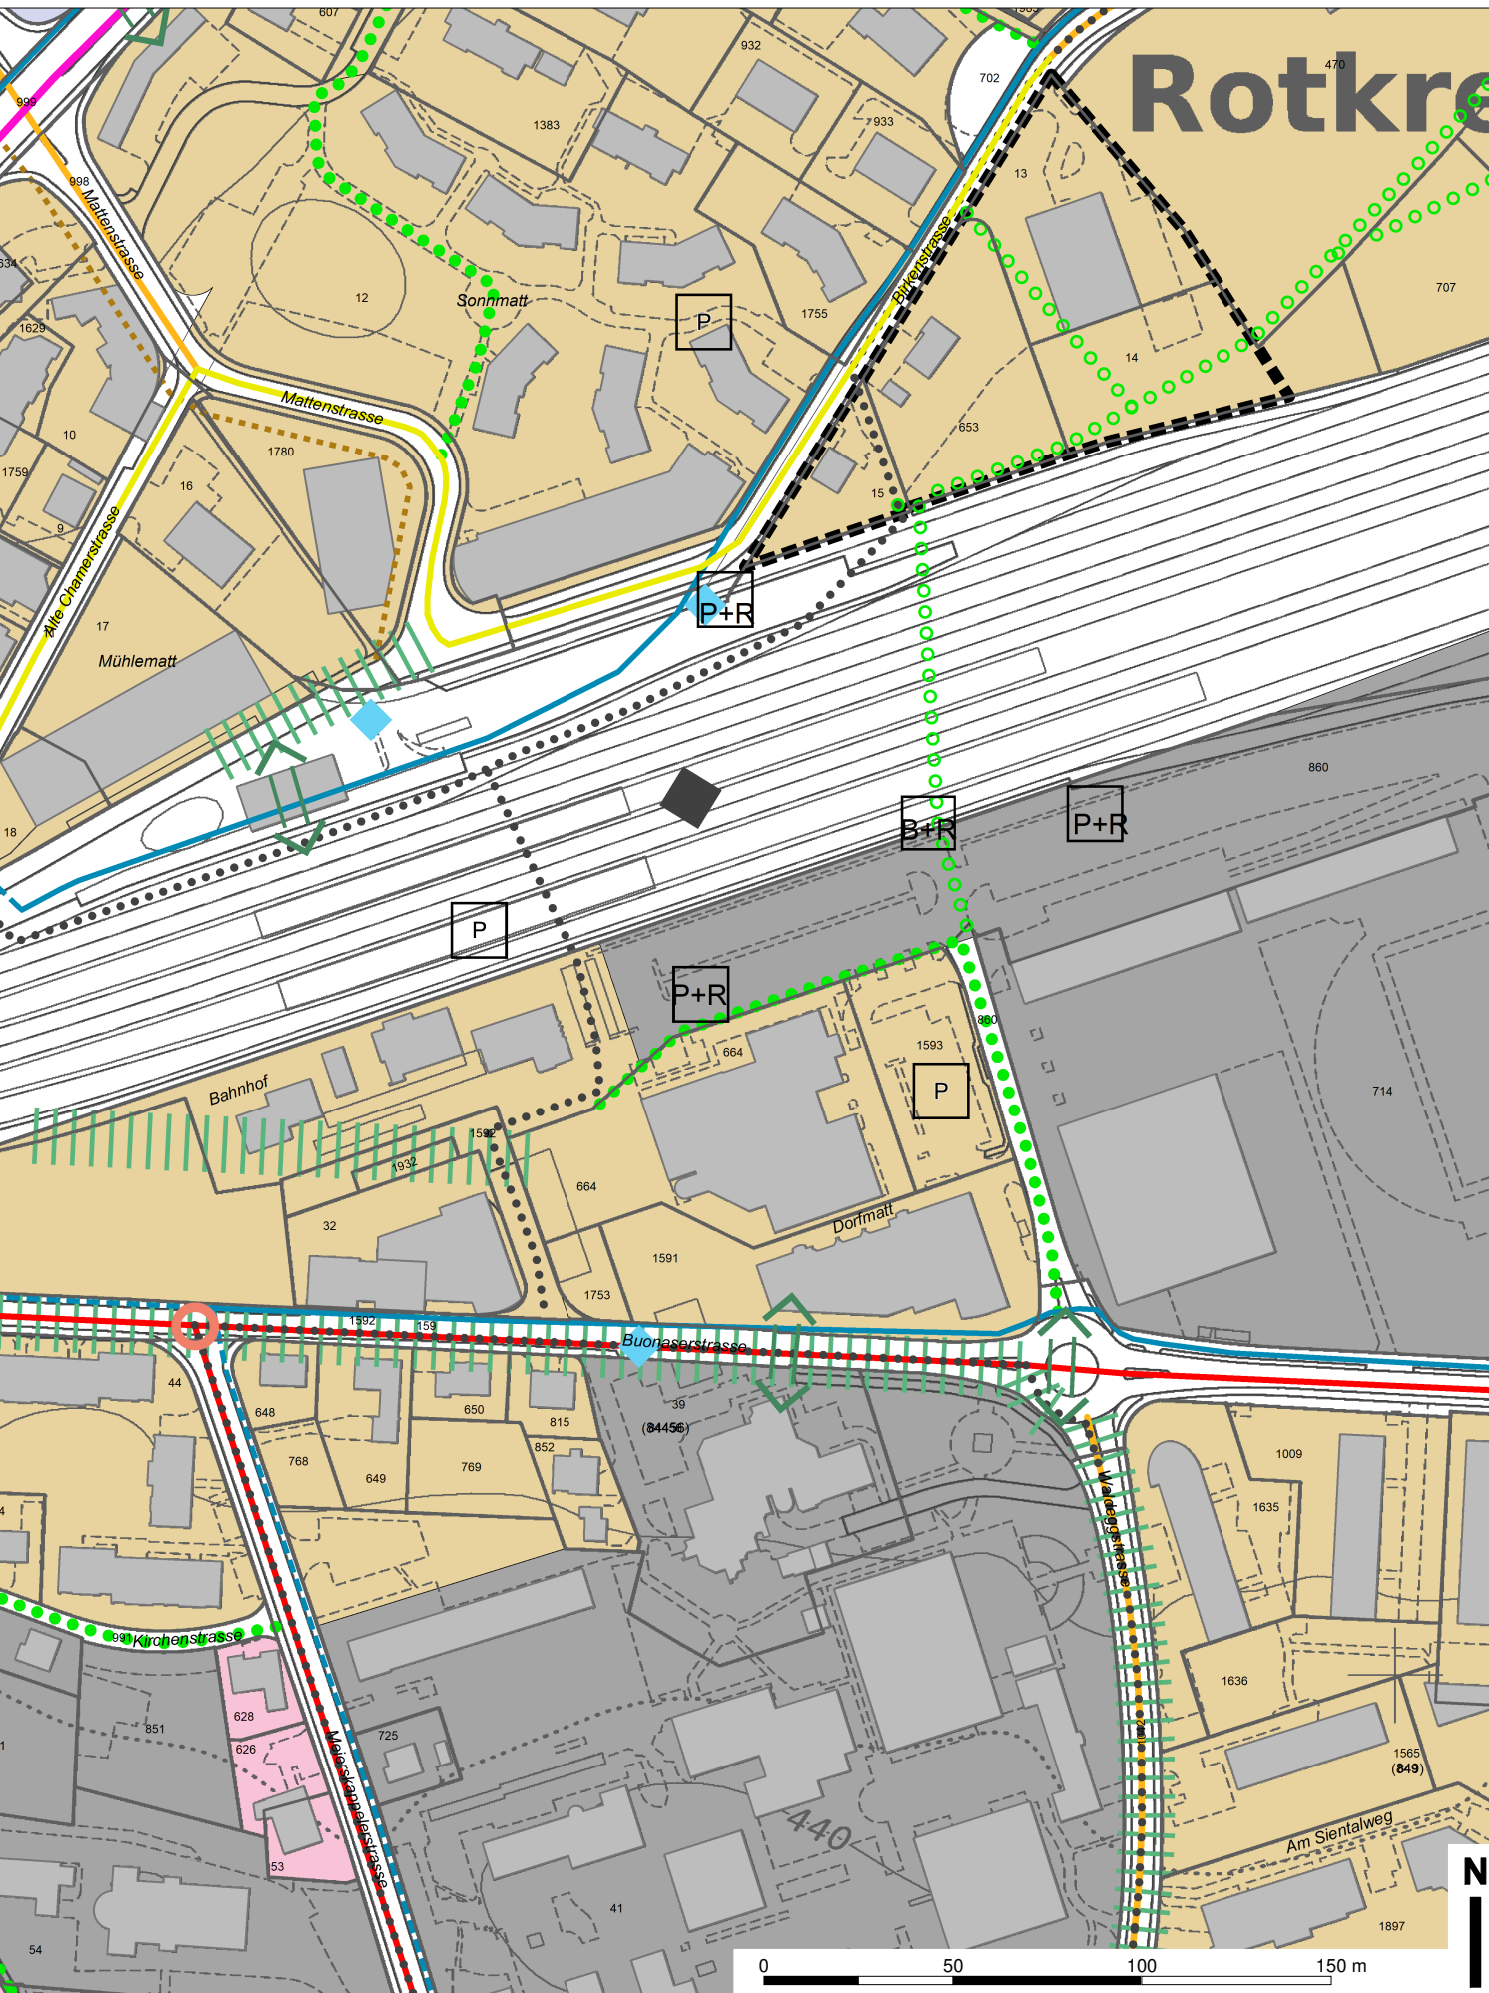

Ausschnitt mit Änderungen (Gegenstand des Verfahrens)

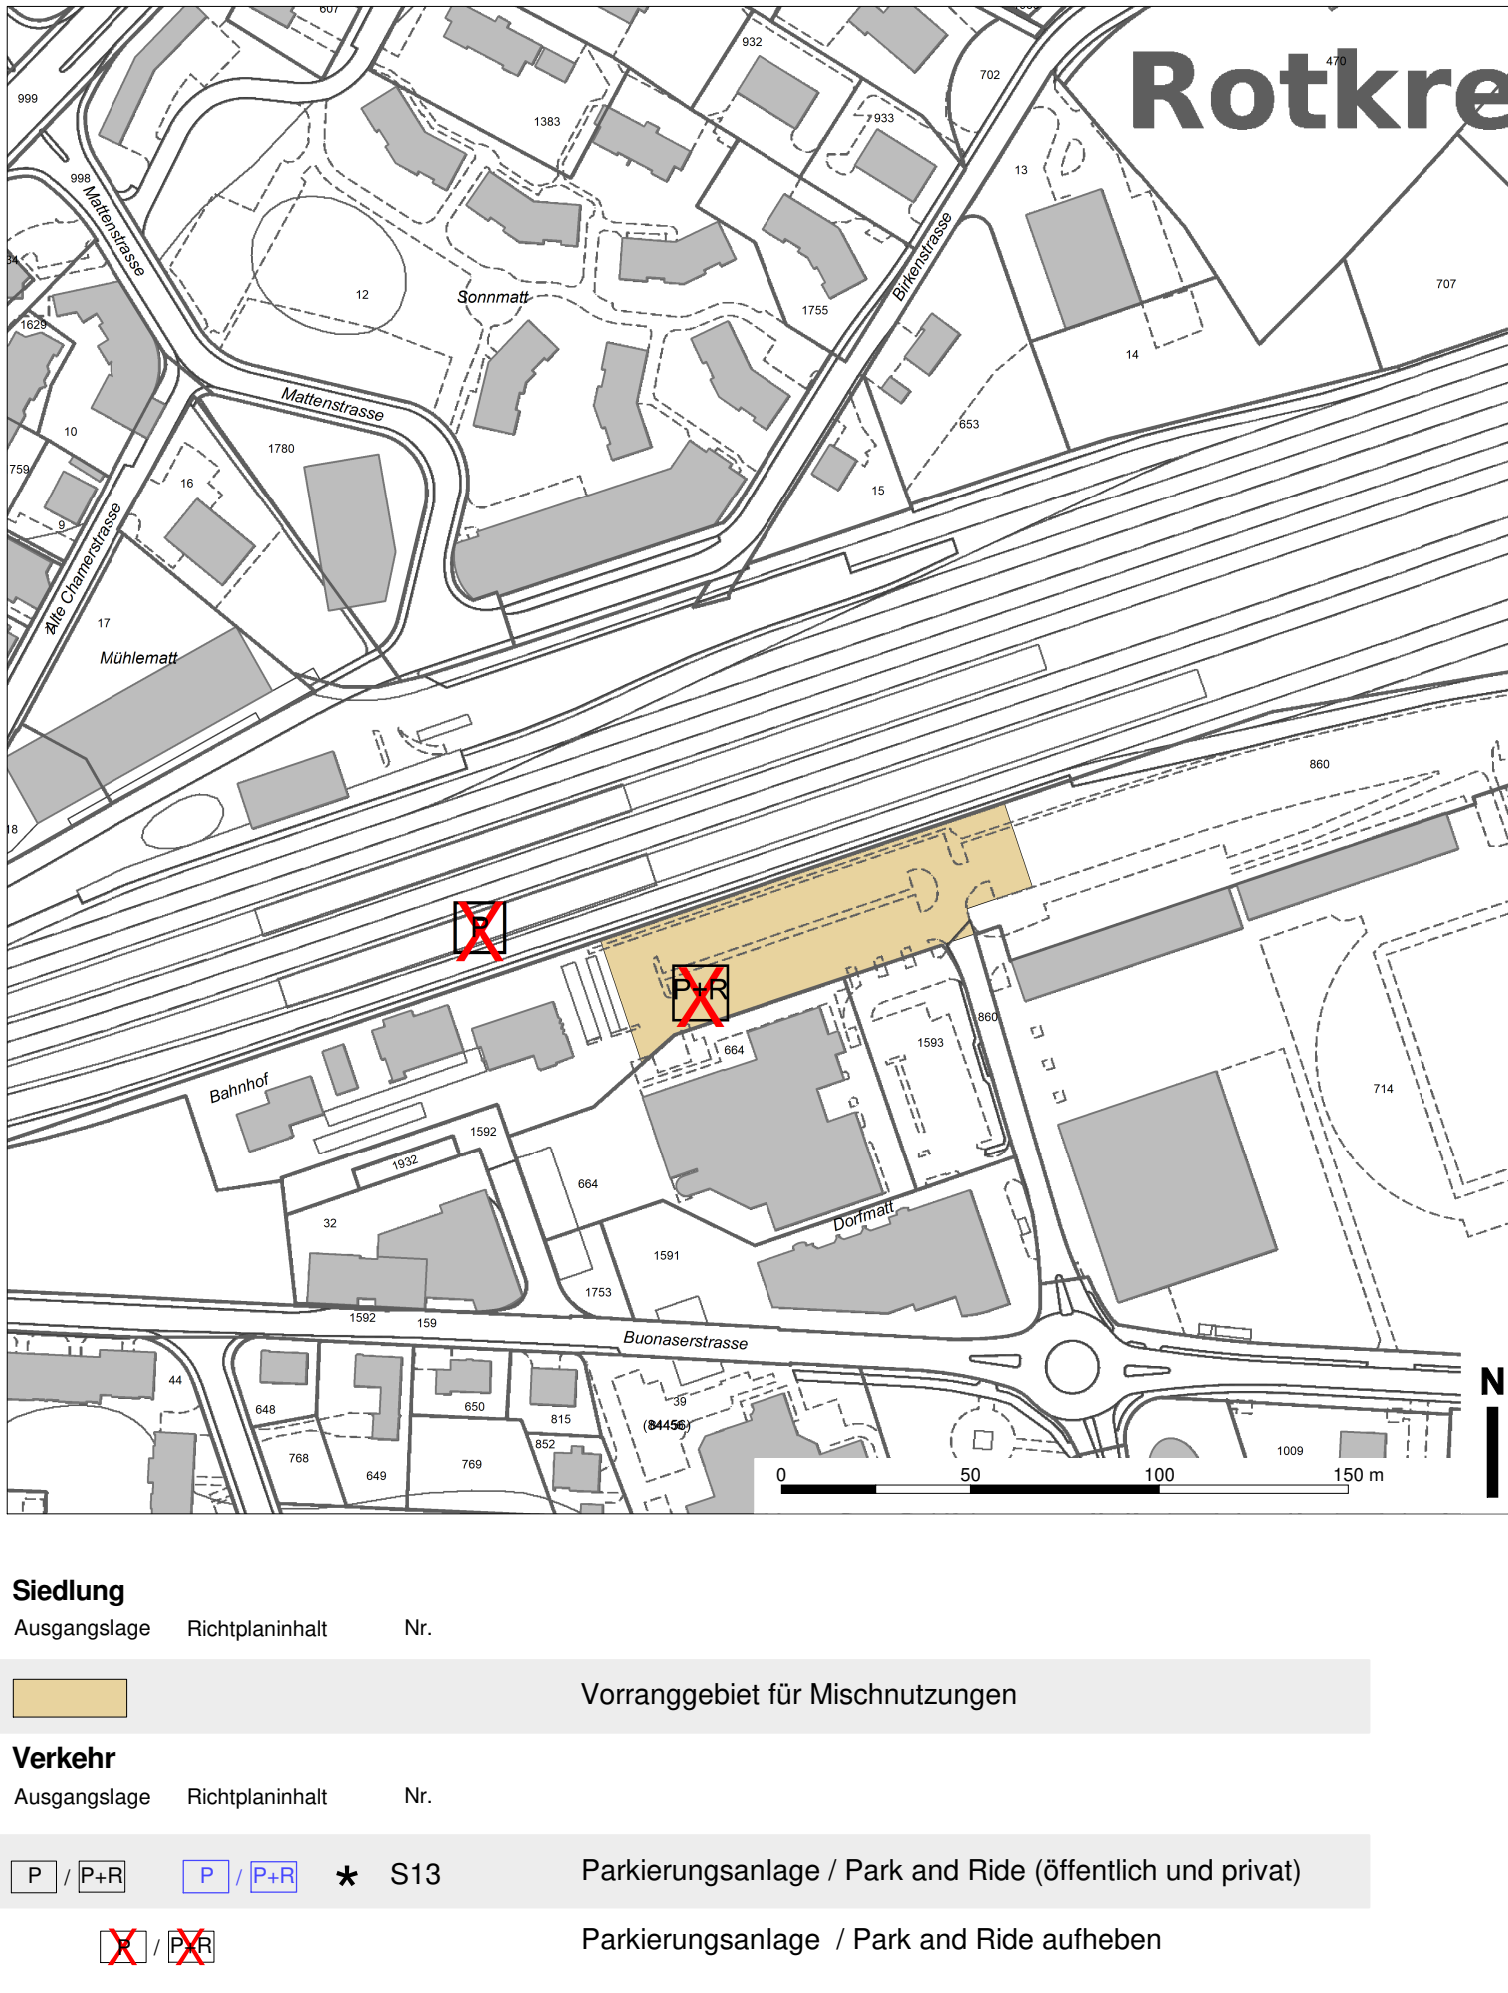

Ausschnitt aus dem rechtsgültigen Richtplan mit Änderungen
(Zustand nach Genehmigung)

