



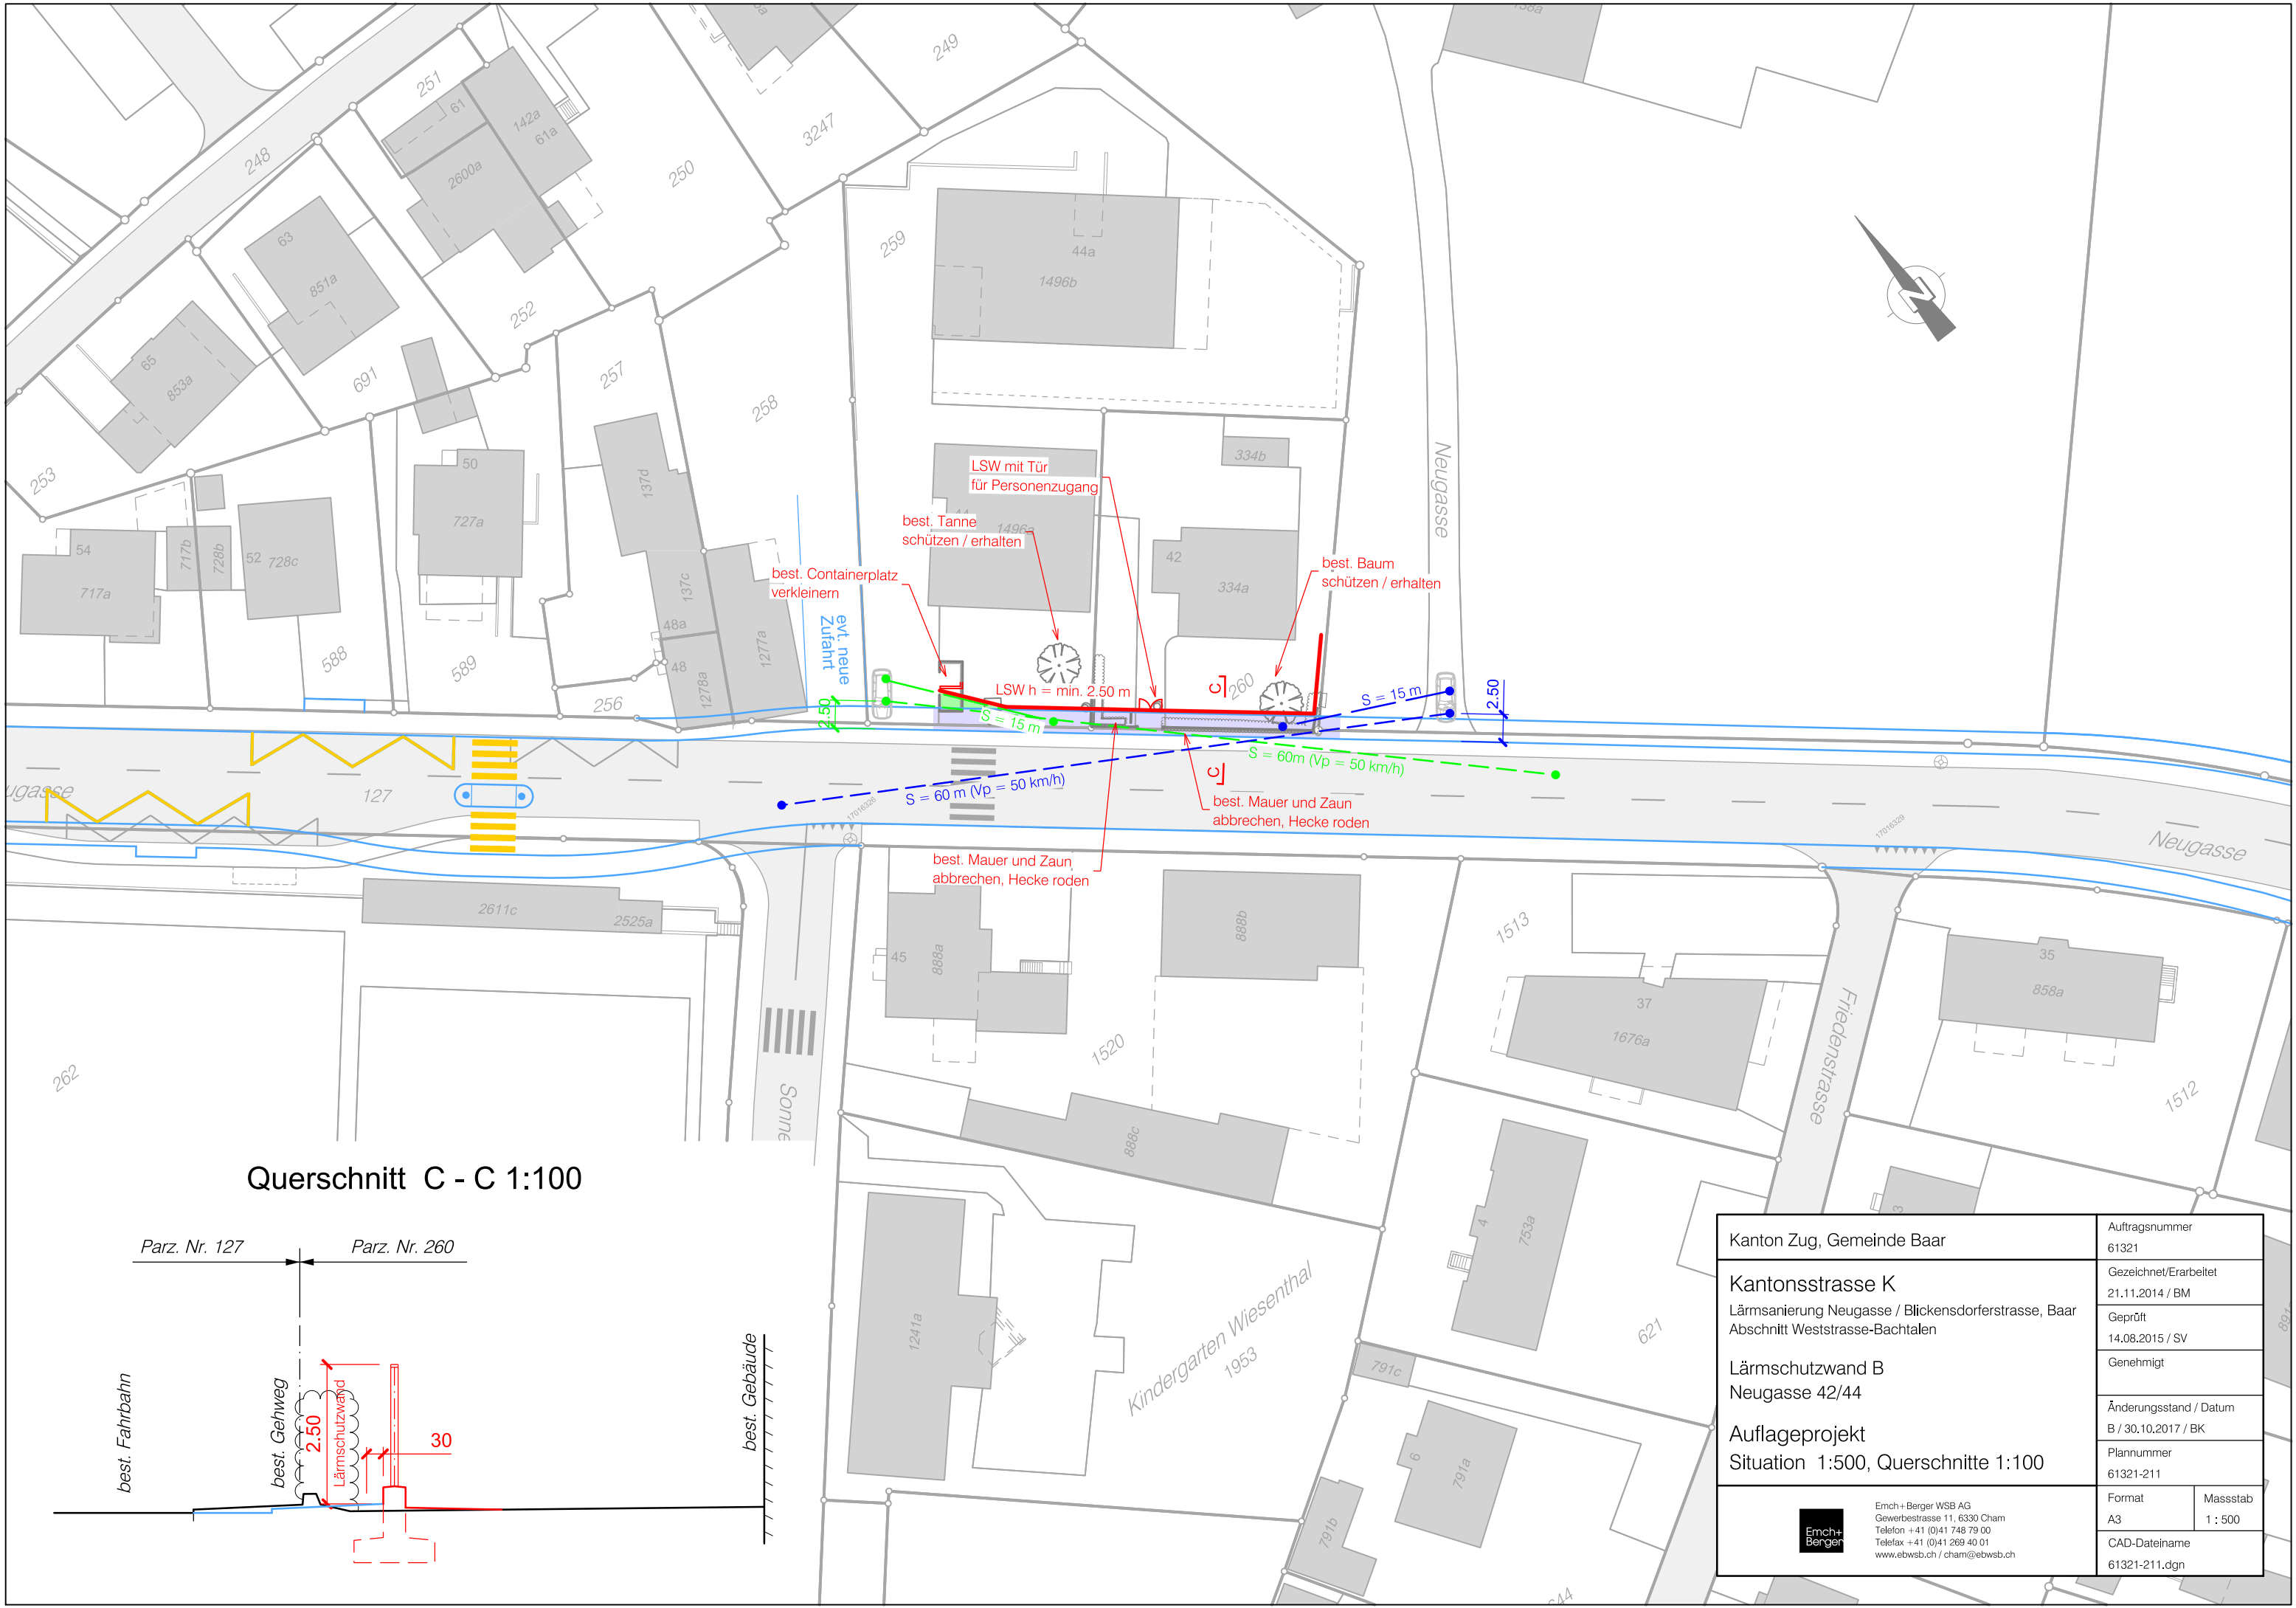

Querschnitt C - C 1:100

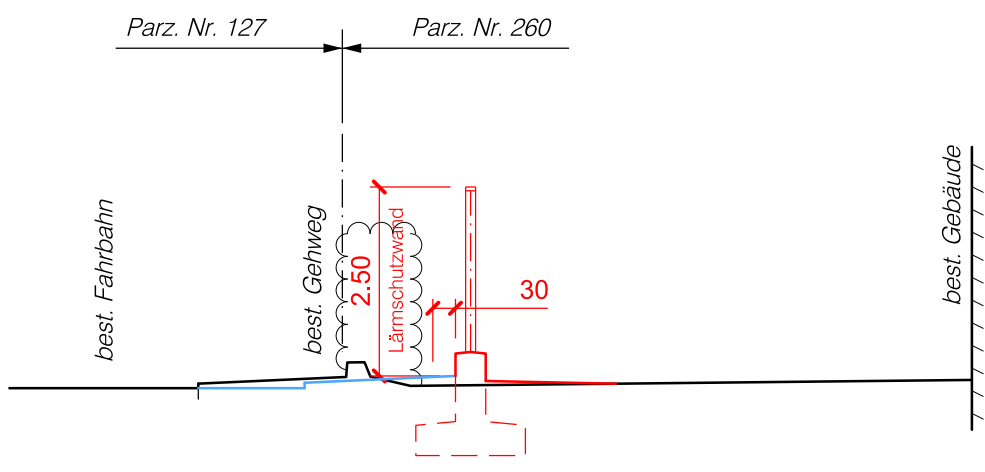

Kanton Zug, Gemeinde Baar		Auftragsnummer 61321
Kantonsstrasse K Lärmsanierung Neugasse / Blickensdorferstrasse, Baar Abschnitt Weststrasse-Bachtalen		Gezeichnet/Erarbeitet 21.11.2014 / BM
		Geprüft 14.08.2015 / SV
Lärmschutzwand B Neugasse 42/44		Genehmigt
		Änderungsstand / Datum B / 30.10.2017 / BK
Auflageprojekt Situation 1:500, Querschnitte 1:100		Plannummer 61321-211
		Format A3
 Emch+Berger WSB AG Gewerbestrasse 11, 6330 Cham Telefon +41 (0)41 748 79 00 Telefax +41 (0)41 269 40 01 www.ebwsb.ch / cham@ebwsb.ch		Masstab 1 : 500
		CAD-Dateiname 61321-211.dgn