



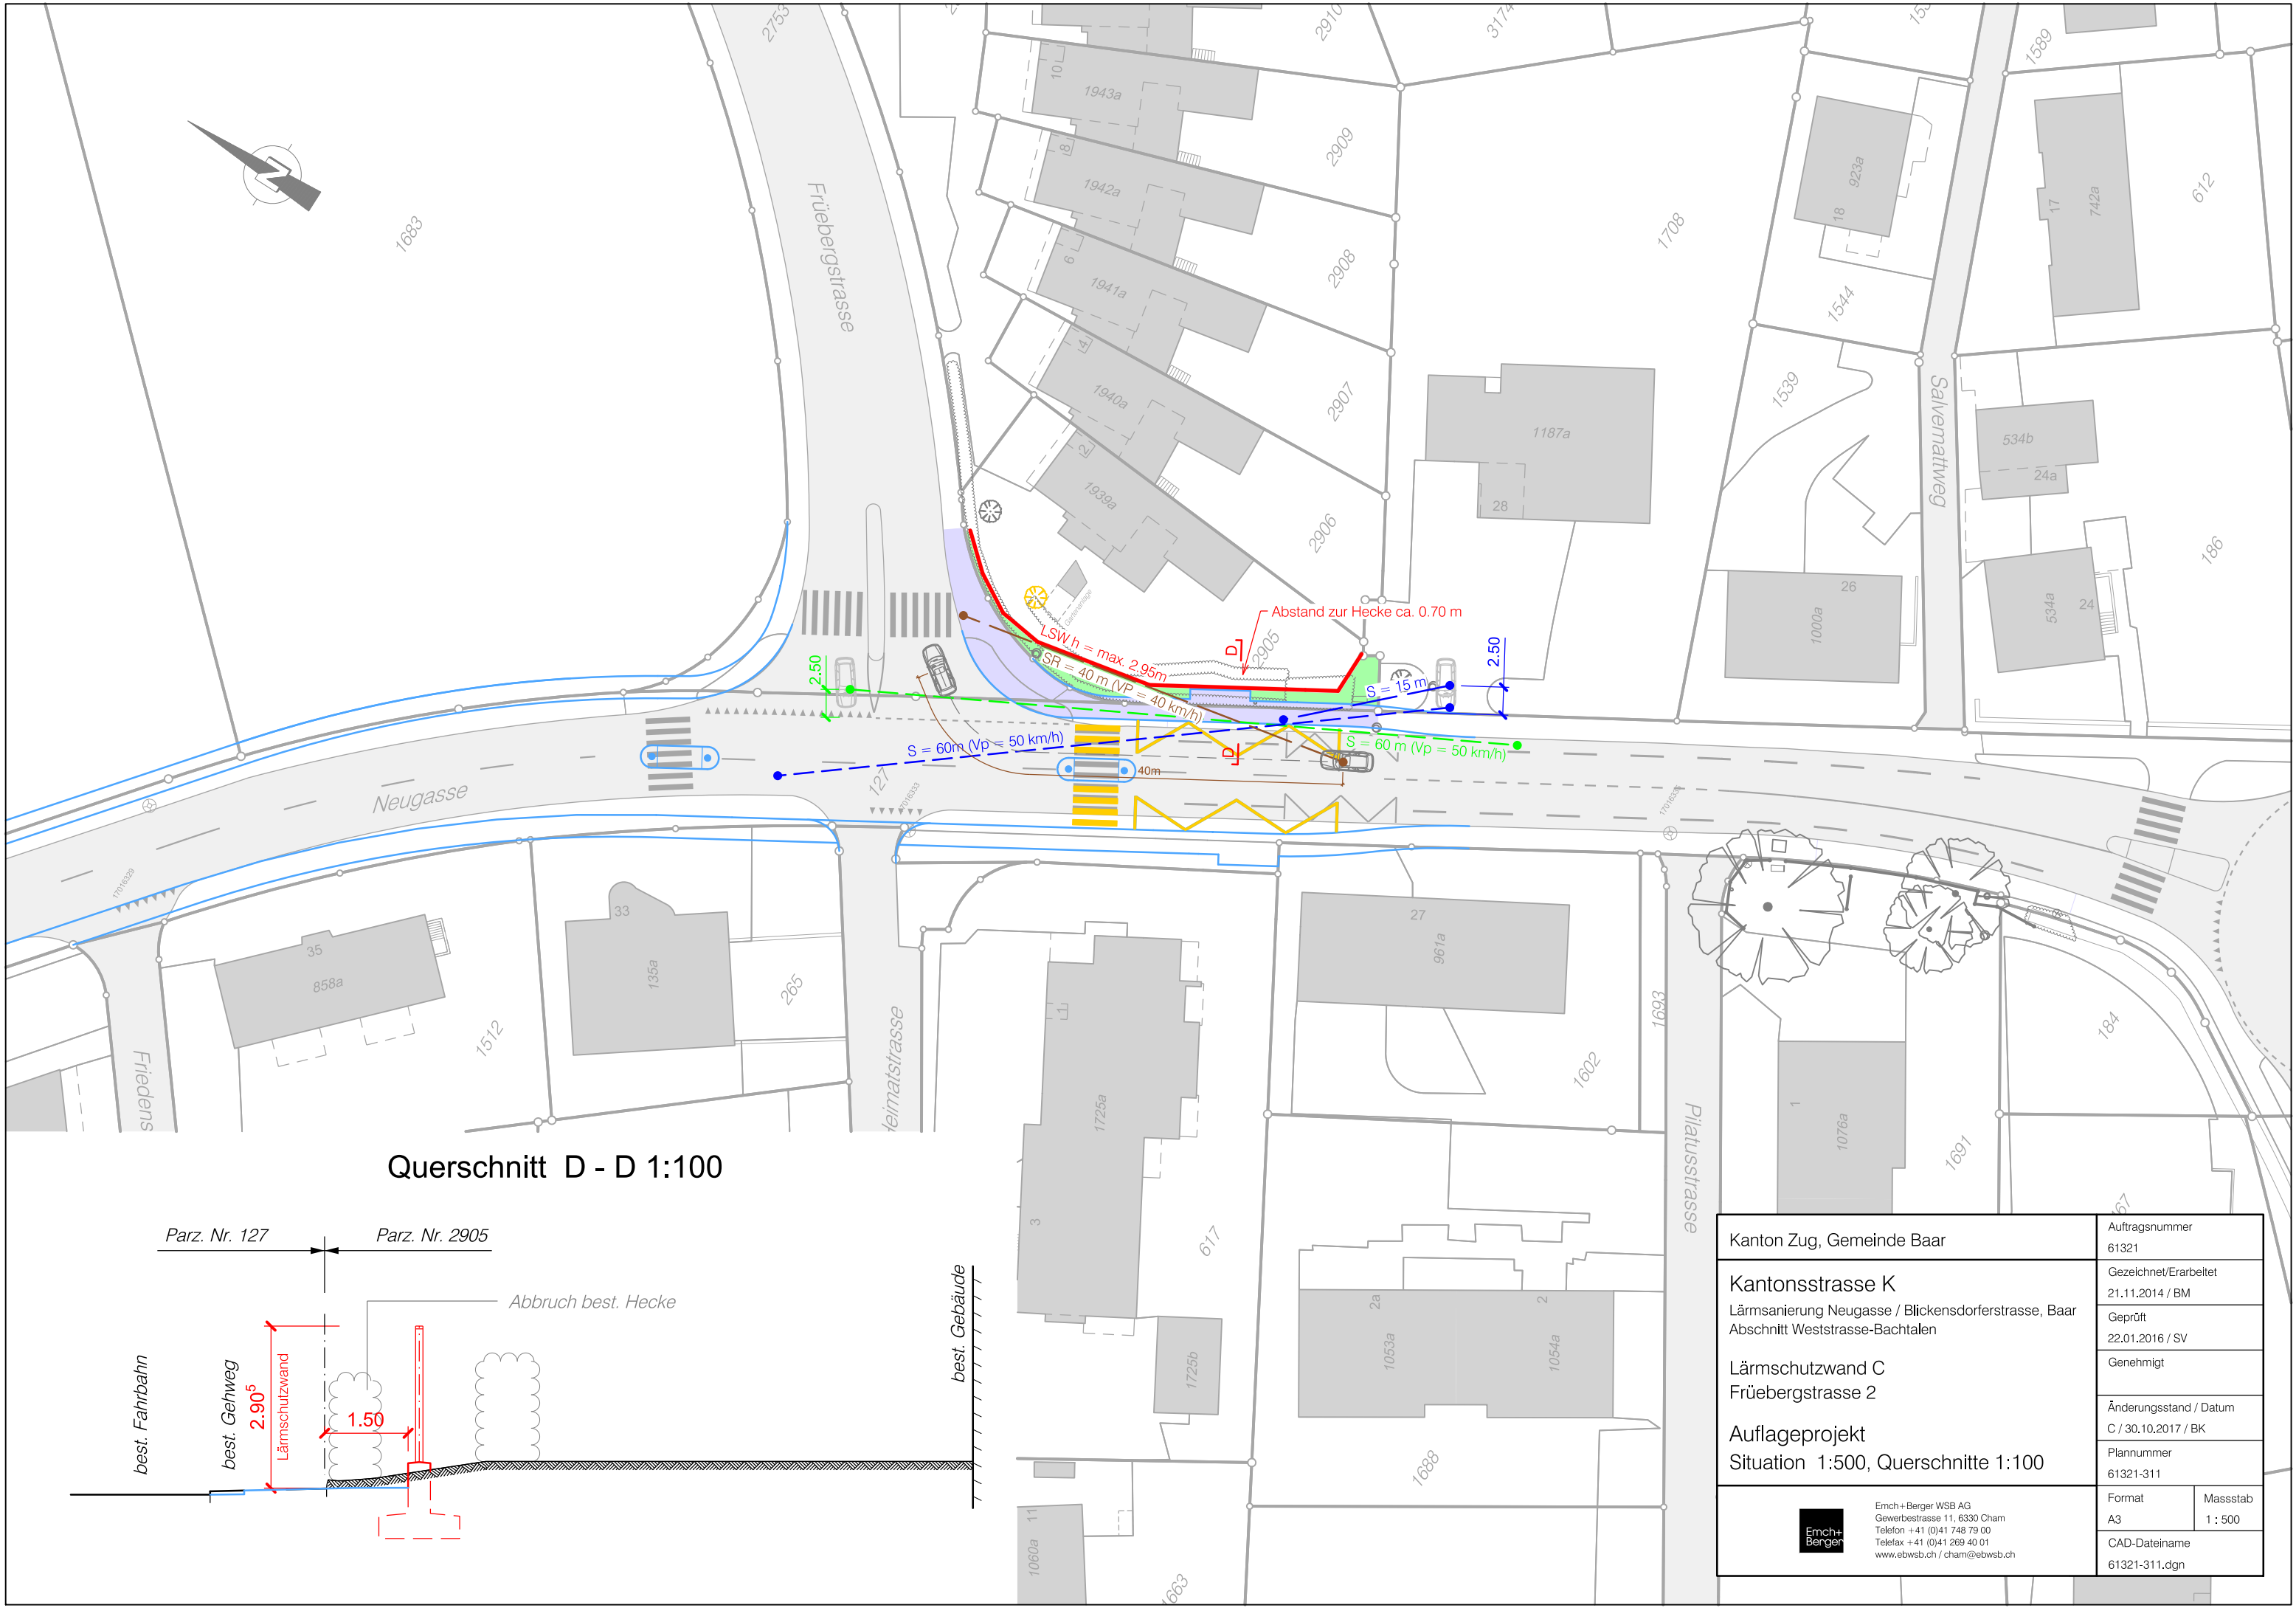

Querschnitt D - D 1:100

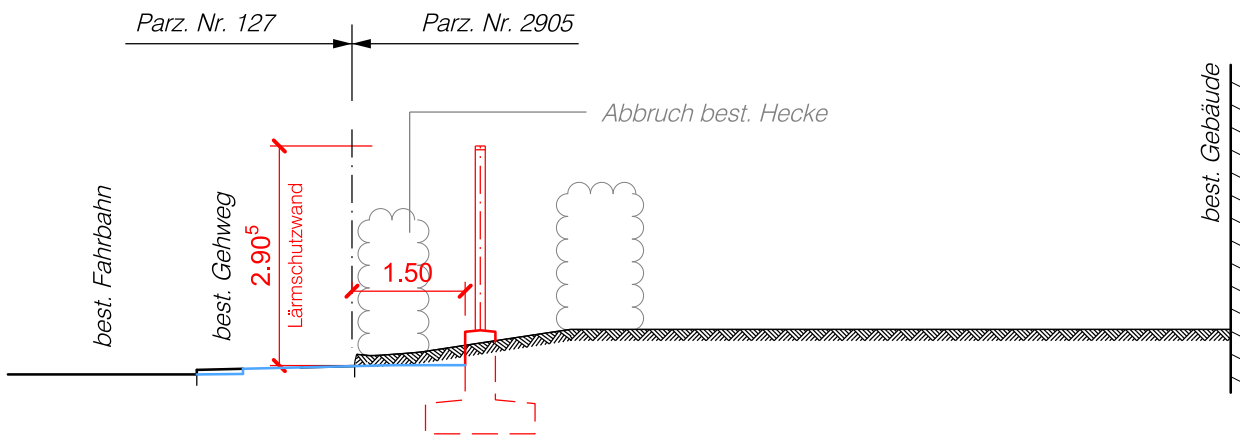

Kanton Zug, Gemeinde Baar		Auftragsnummer 61321	
Kantonsstrasse K Lärmsanierung Neugasse / Blickensdorferstrasse, Baar Abschnitt Weststrasse-Bachtalen		Gezeichnet/Erarbeitet 21.11.2014 / BM	
		Geprüft 22.01.2016 / SV	
Lärmschutzwand C Fruebergstrasse 2		Genehmigt	
Auflageprojekt Situation 1:500, Querschnitte 1:100		Änderungsstand / Datum C / 30.10.2017 / BK	
		Plannummer 61321-311	
	Emch+Berger WSB AG Gewerbestrasse 11, 6330 Cham Telefon +41 (0)41 748 79 00 Telefax +41 (0)41 269 40 01 www.ebwsb.ch / cham@ebwsb.ch	Format A3	Masstab 1 : 500
		CAD-Dateiname 61321-311.dgn	