

Legende

- Projekt
- Gewässerschutzbereich AU
- Grundwasserschutzzone S1
- Grundwasserschutzzone S2
- Grundwasserschutzzone S3
- Wald
- Gewässer
- Gebäude / Flächen

GS Nr.	xxx	Grundstück
Zone	xxx	Zone gemäss Zonenplan
xxx		Eigentümer
xxx		
Fläche alt	xx m ²	bestehende Parzellenfläche
Fläche neu	xx m ²	neue Parzellenfläche
vorübergehende Landbeanspruchung	xx m ²	vorübergehende Landbeanspruchung

0 2 10 20m

Kanton Zug

Gemeinden Baar / Menzigen

Alte Lorzentobelbrücke

BW 1704-0005

Auflageprojekt Instandsetzung

Land- und Rechtserwerb-/ Enteignungsplan 1:500




Der Kantonsingenieur:

Plan-Nr:	2000768-48A	Auftrag-Nr.:	2000768
Datum:	15.11.2021	Planformat:	60x126
Rev.:	10.05.2022	Massstab:	1:500
Visum:	Gez: Cor / Gep: Ams		

Planer: ewp AG Effretikon
Hilfenstrasse 4 • CH-8307 Effretikon • Telefon 052 354 21 11
www.ewp.ch • effretikon@ewp.ch • ISO 9001

Bauherr: Tiefbauamt Kantons Zug, Aabachstrasse 5, 6300 Zug

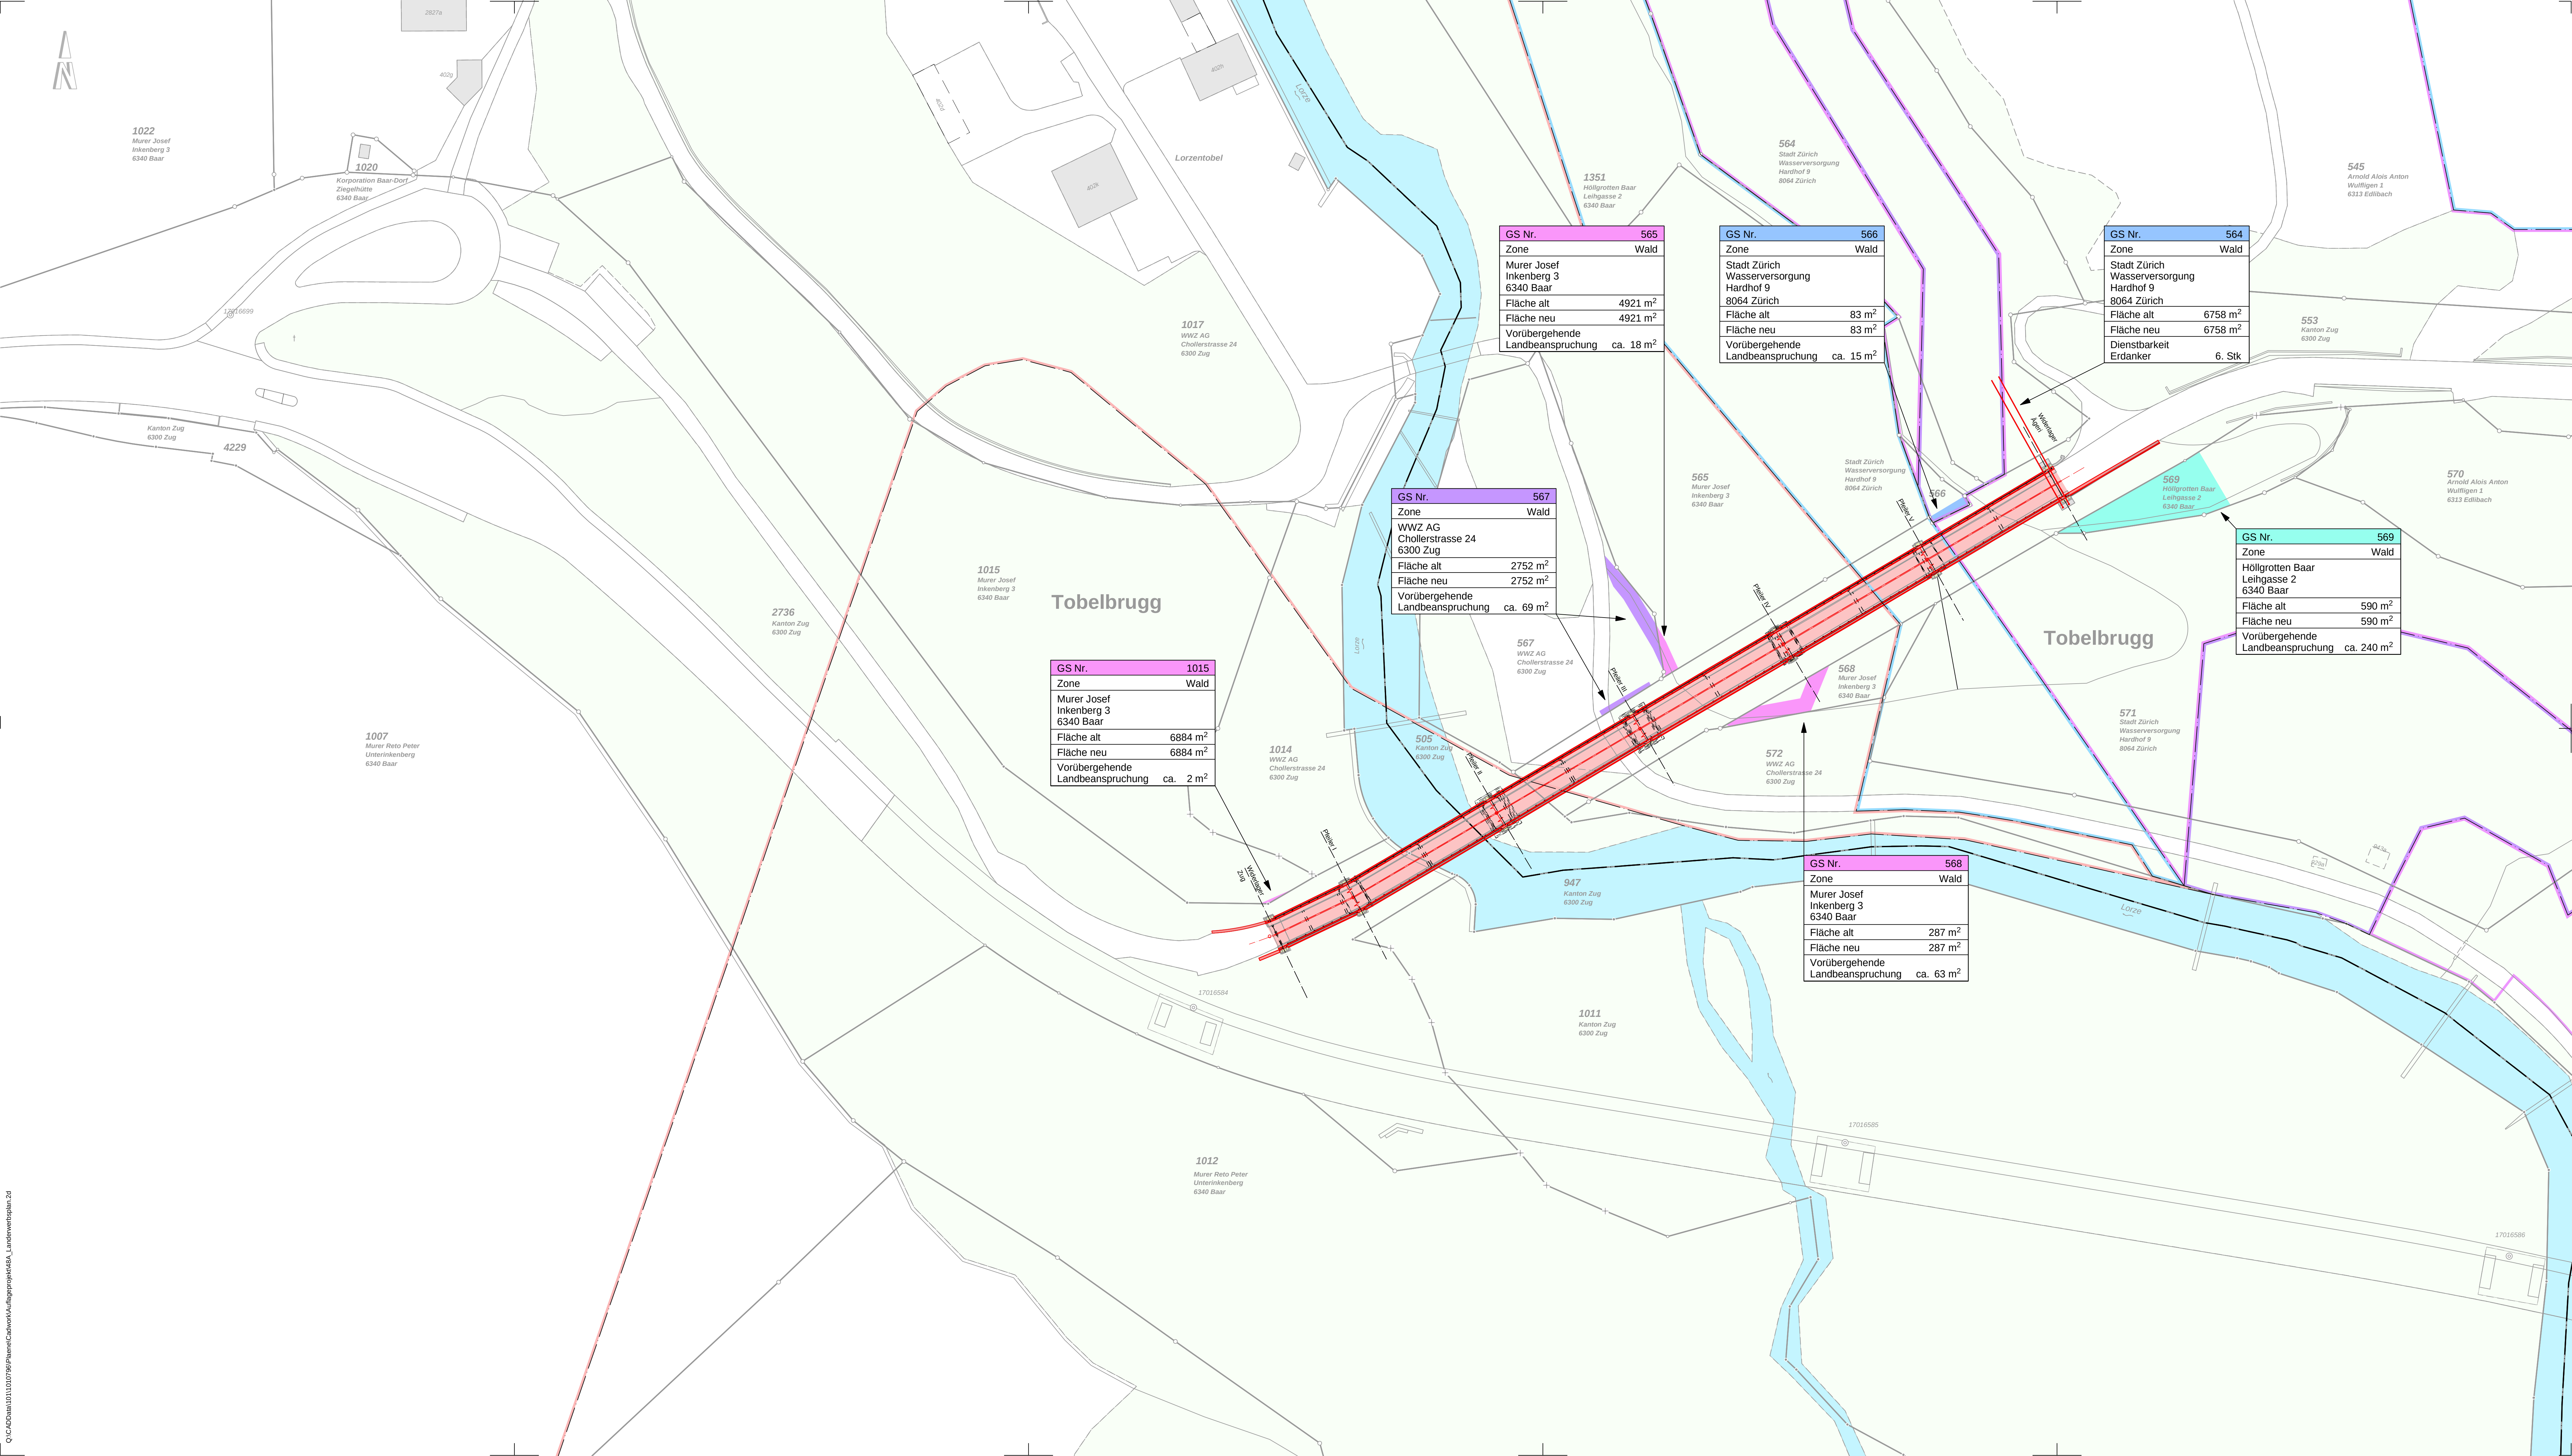

D:\C:\CAD\Bauplan\10110010796\Bauplan\Auflageprojekt\48A_Land- und Rechtserwerb\17016584.dwg