


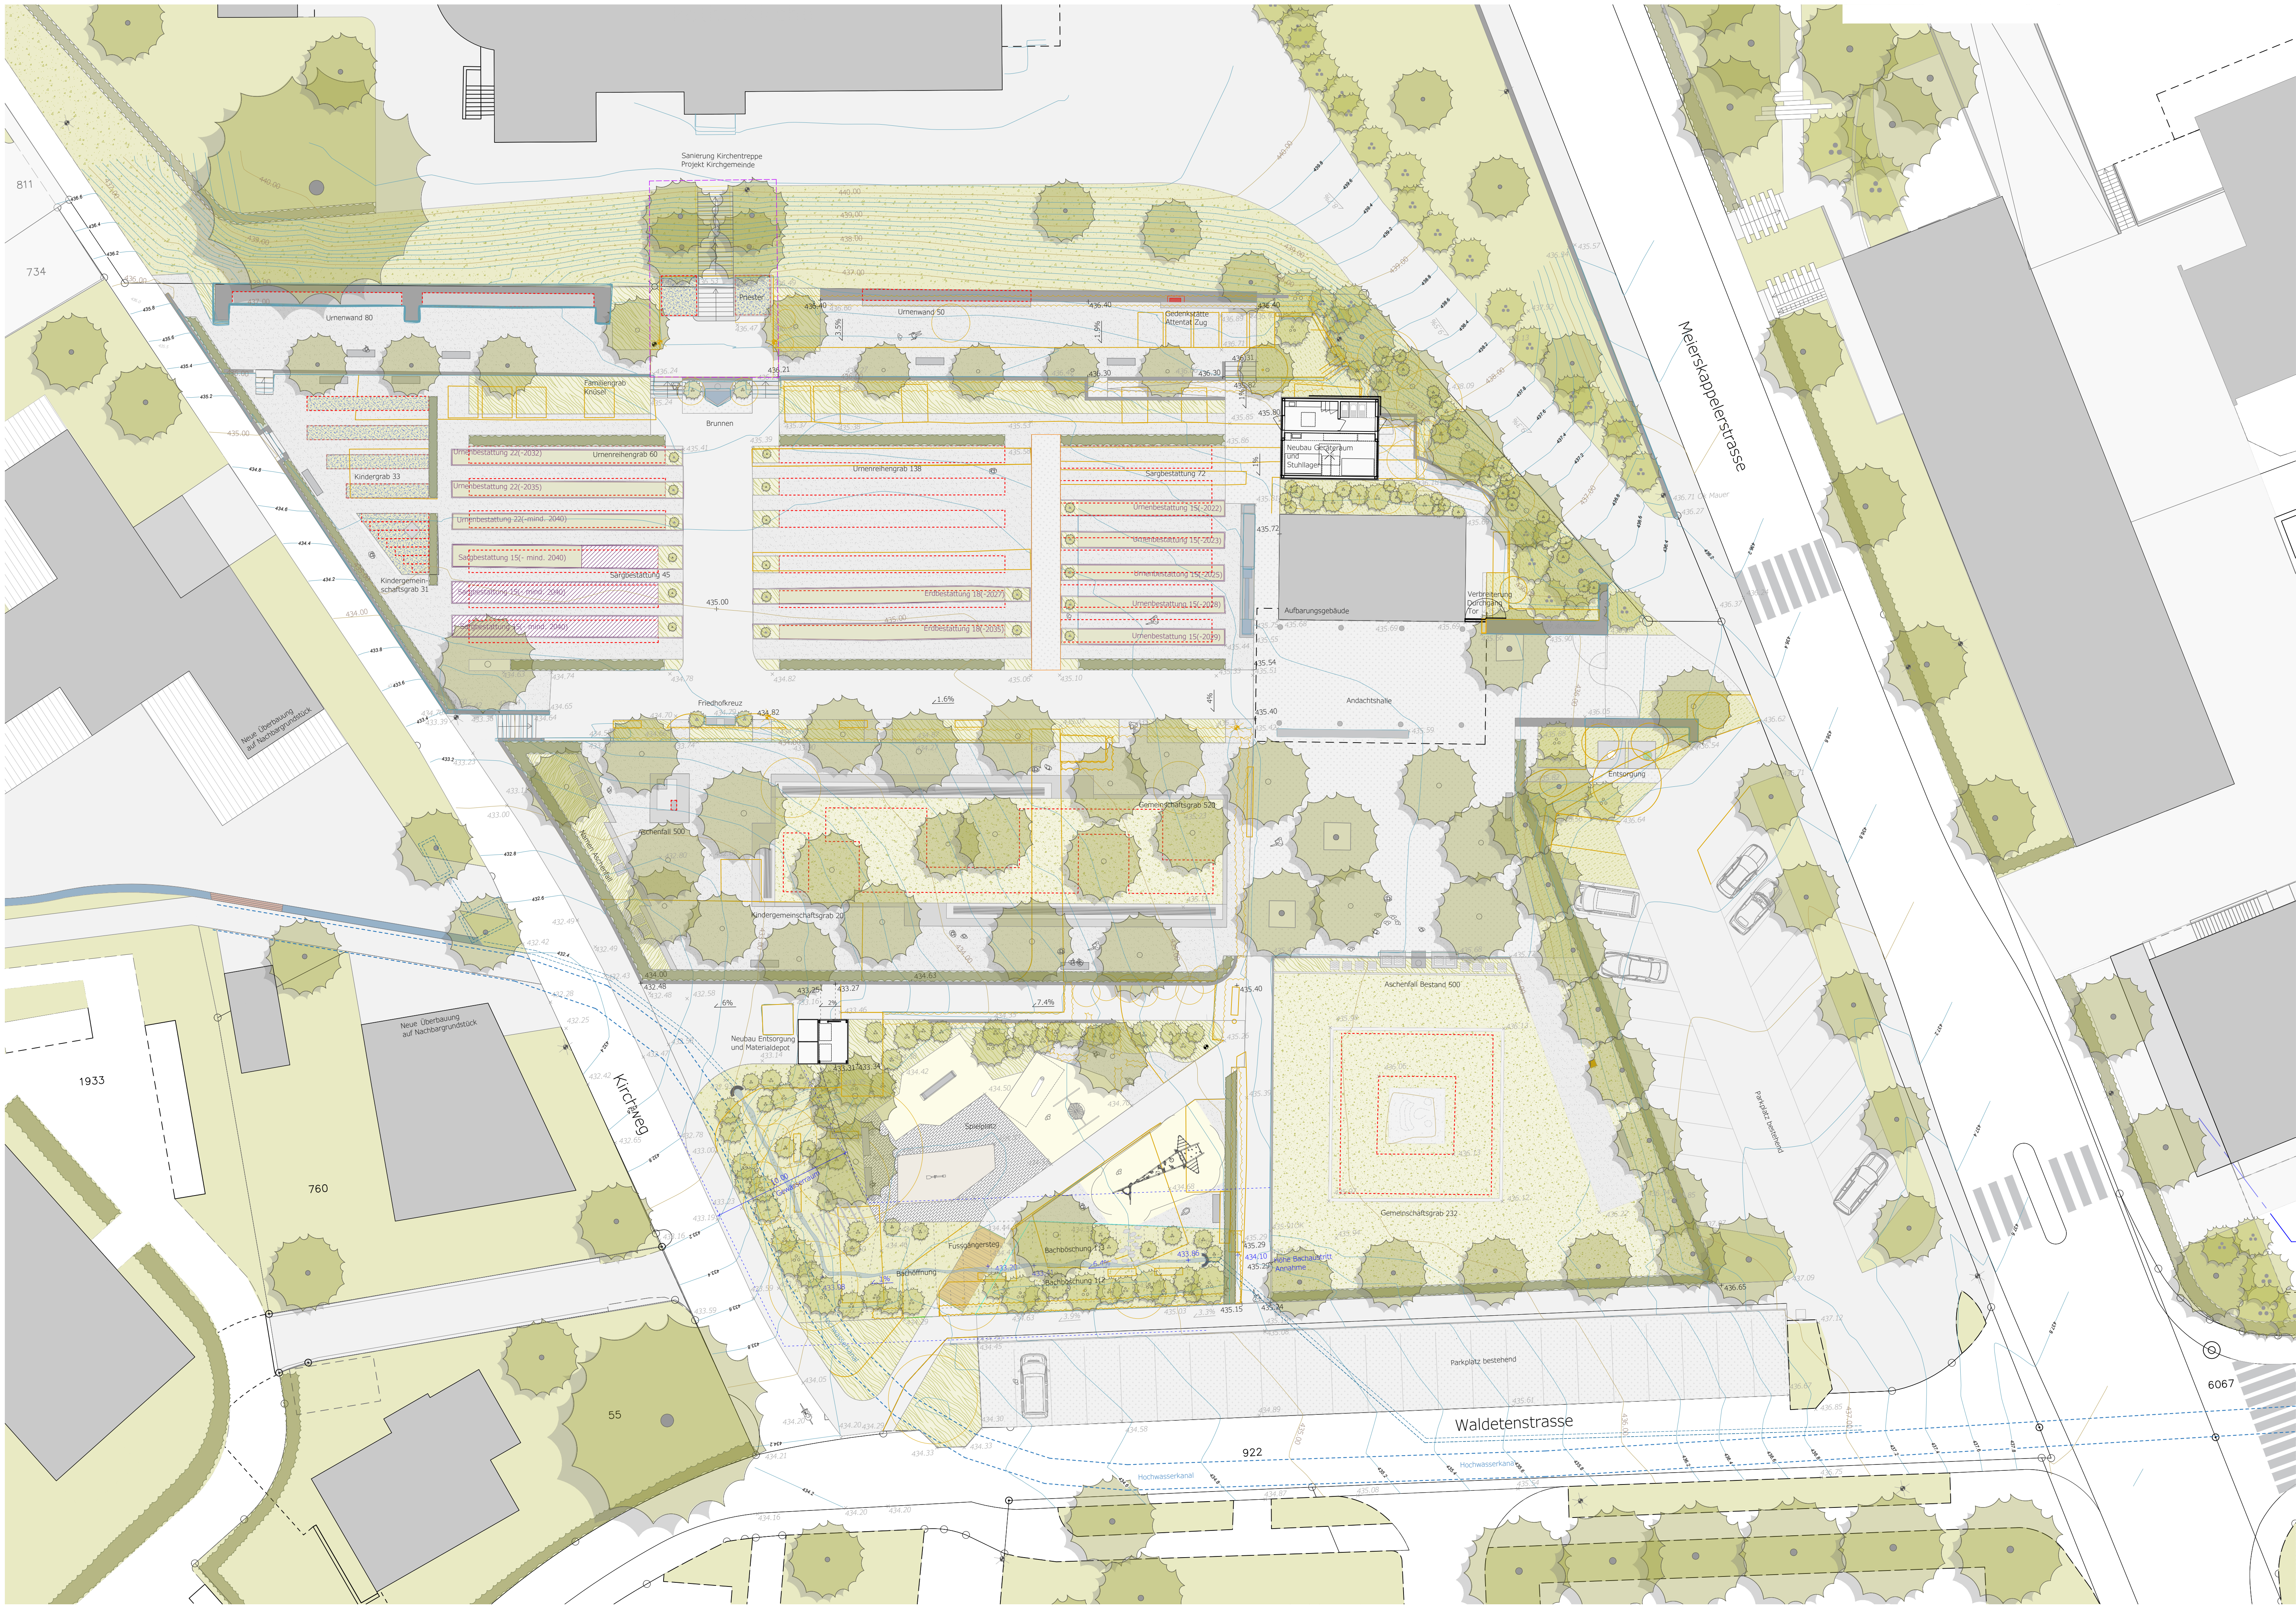

- Legende
- Perimeter Projekt Kirchentreppe
 - Parzellengrenzen
 - Rückbau
 - Wichtige Gefällsbrüche
 - Höhen Bestand
 - Höhen Bestand (interpoliert)
 - Höhen neu
 - Gefälle Bestand
 - Gefälle neu
 - Höhenlinien Bestand
 - Beisetzungsbereiche
 - Bäume Bestand
 - Baum neu
 - Bäume roden
 - Sträucher neu
 - Sträucher Bestand
 - Hecke geschnitten
 - Pflanzfläche mit Stauden und Gehölzen
 - Grünfläche Umgebung
 - Rasen / Wiese
 - Fallschutzbelag
 - Hartbelag z.B. Walzspalt
 - Chaussierung
 - Standort Aussenbeleuchtung

Objekt	9744 Erweiterung Friedhof Rotkreuz	274
Bauherr	Einwohnergemeinde Risch, Stabstellen Präsidiales, Zentrum Dorfmat, 6343 Rotkreuz	
Landschaftsarchitekt	Zwahlen+Zwahlen AG, Cham	
Phase	Vorprojekt	
Titel	Umgebungsplan	
1	5	10
20	30	
Plan Nr.: 274_1	Datum: 31.08.2020	Rev. Datum:
Größe: 60x105	Mst.: 1:200	